
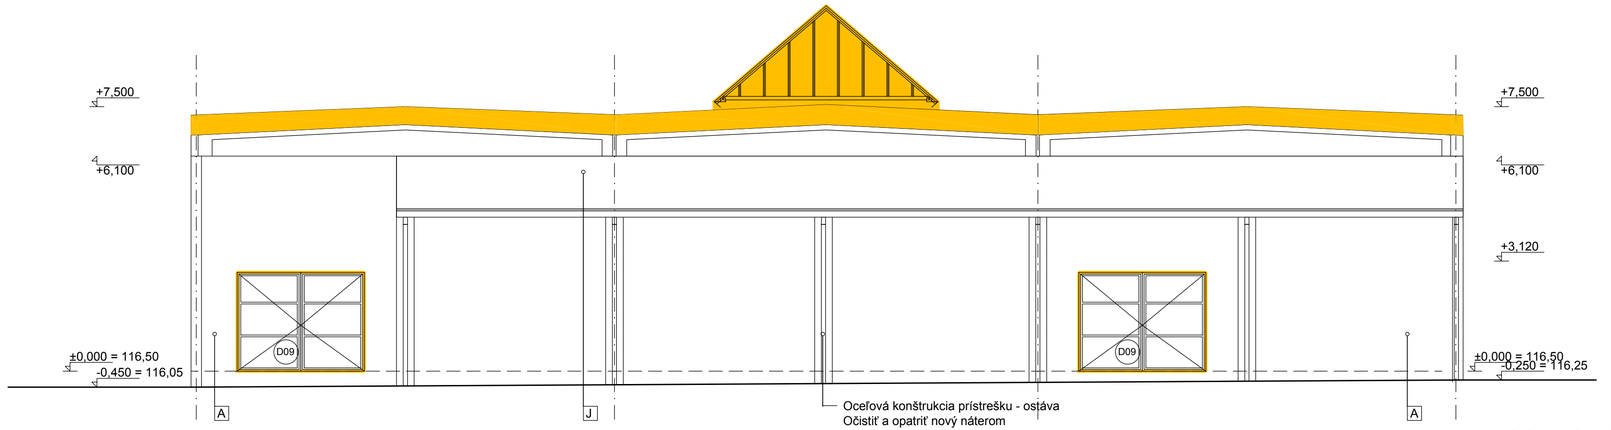


POHLAD VÝCHODNÝ

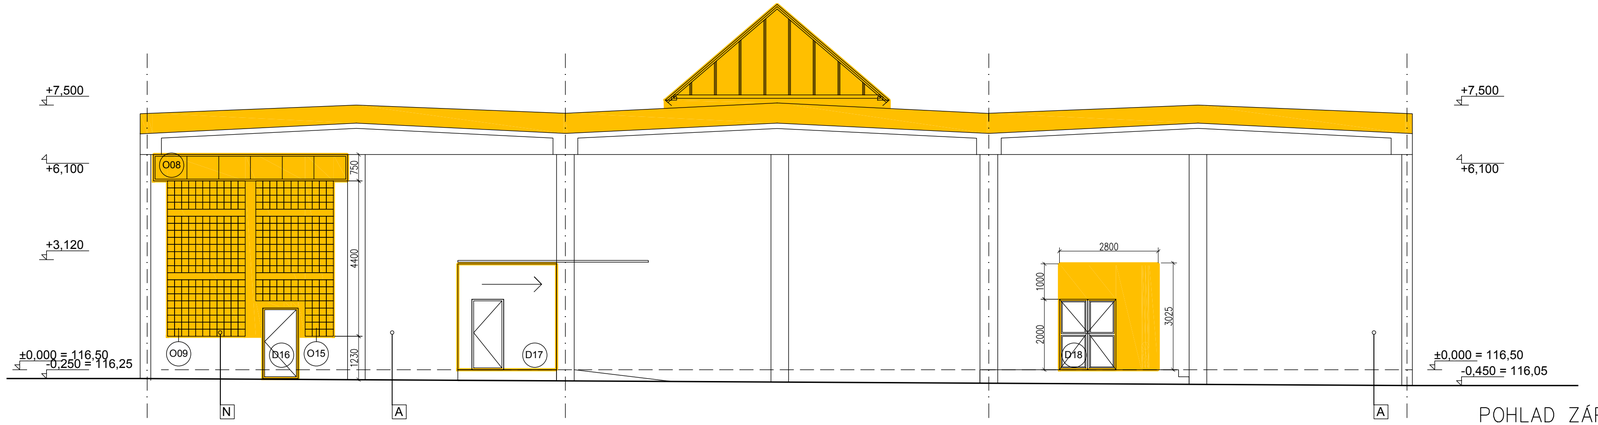

POHLAD ZÁPADNÝ

LEGENDA

JESTVUJÚCE KONŠTRUKCIE

KONŠTRUKCIE BÚRANÉ

VÝPLNE OTVOROV BÚRANÉ

A	OMIETKA
B	OSB
C	OCEĽOVÁ KONŠTRUKCIA
D	OKENNÝ RÁM DREVENÝ
E	OCEĽOVÁ KONŠTRUKCIA PRESTREŠENIA
F	VETRACIE MRIEŽKY
G	SKLOBETÓN
H	OCEĽOVÁ KONŠTRUKCIA - ZARIADENIE
I	RÁM DVERÍ PLASTOVÝ
J	OCEĽOVÁ KONŠTRUKCIA PRESTREŠENIA
K	DAŽĎOVÉ ZVODY
L	ASFALTOVÉ HYDROIZOLAČNÉ PÁSY
M	KOPILIT
N	STENOVÝ SENDVIČOVÝ PUR PANEL
O	OTVOR PRE DOPRAVNÍK

PREDMETOM BÚRACÍCH PRÁC SÚ NASLEDOVNÉ ČASTI STAVBY

STRECHA:
OPLECHOVANIA, DAŽĎOVÉ ŽLABY A VPUSTE
DEMONTÁŽ EXISTUJÚCEHO BLESKOZVODU
MUROVANÉ ATIKY NA VÝCHODNEJ A ZÁPADNEJ OBVODOVEJ STENE – 4,3 m3
BITUMÉNOVÁ STREŠNÁ KRYTINA HR. CCA 20mm - 6820 m2
DEGRADOVANÁ EPS IZOLÁCIA HR. CC 50mm - 6820 m2
EXISTUJÚCI STREŠNÝ SVETLÍK 12x6m OCELOVÝ S VÝPLŇOU DRÁTENNÉ SKLO

OBVODOVÝ PLÁŠŤ:
DAŽĎOVÉ ZVODY
STENY Z MATERIALU KOPILIT - 60m2
LOKÁLNE STENOVE PANELY SIPOREX HR 300mm – 2,61 m3
STENA Z PUR PANELOV – 22m2
SKLOBETONOVÉ STENY - 20m2

VÝPLNE OTVOROV:
OCEĽOVÉ OKNÁ S JEDNODUCHÝM ZAKLSENÍM 5,5 x 0,75 m - 39 KS
DREVENNÉ OKNÁ S DVOJITÝM ZASKLENNÍM
OCEĽOVÉ BRÁNY

HORE UVEDENÉ VÝKAZY SÚ ORIENTAČNÉ (VIĎ VÝKAZ OTVOROV)

POZNÁMKA:
Búracie práce môžu vykonávať výlučne zamestnanci s príslušnými školeniami a oprávneniami. Pri búracích prácach treba dodržať všetky nariadenia súvisiace s dodržaním povinností v oblasti BOZP. Pri búracích prácach je treba dbať na dostatočnú stabilitu ponechávaných konštrukcií. Odvoz a likvidáacia odpadu musí prebiehať v súlade so zákonom. V prípade, že sa počas búracích prác objaví nezrovnalosť skutkového stavu s touto projektovou dokumentáciu je povinný investor kontaktovať zodpovedného projektant. Dielo bude zhotovené dodávateľskou firmou a investor zaviaže realizátora búracích prac k zodpovednosti za dodržiavanie BOZP a na nakladania s odpadmi. Za spôsob realizácie zodpovedá dodávateľská firma, ktorá bude vybraná na realizáciu búracích práv výberovým konaním. Projektant upozorňuje že vzhľadom na skutočnosť, že pôjde o búranie vo výške (na streche) a že odstraňované budú aj stenové konštrukcie vo výške 7m je investor povinný venovať zvýšenú pozornosť dohľadu na realizačnú firmu v oblasti dodržiavania zákonom stanovených opatrení z hľadiska dodržiavania BOZP.

Autori návrhu: ING.ARCH. MIROSLAV MARKO, M.ARCH			
Spolupráca: Ing.arch. Zuzana Kováčová			
Zodp. projektant	Vypracoval/Kreslil	H.I.P.	Kontroloval
Ing.arch.M.Marko	Ing.arch.Z.Kováčová	Ing.arch.M.Marko	Ing.arch.M.Marko
Investor:	McCarter, a.s. Bajkalská 1496/25, 821 01 Bratislava		
Stavba:	Zateplenie plniarne nealkoholických nápojov Budovatelská ul. 7, Dunajská Streda		
Stavebný objekt:			
Časť:	E.1 Architektonicko–stavebné riešenie		
Výkres:	Búracie práce–Pohlad Východ, Západ		

SMF MARKO

Stupeň PD:	DSP
Kraj:	Trnavský
Okres:	Dunajská S.
Obec:	Dunajská S.
Dátum	01/2019
Počet formát.	4XA4
Mierka:	1:100
Por. č.v.	10