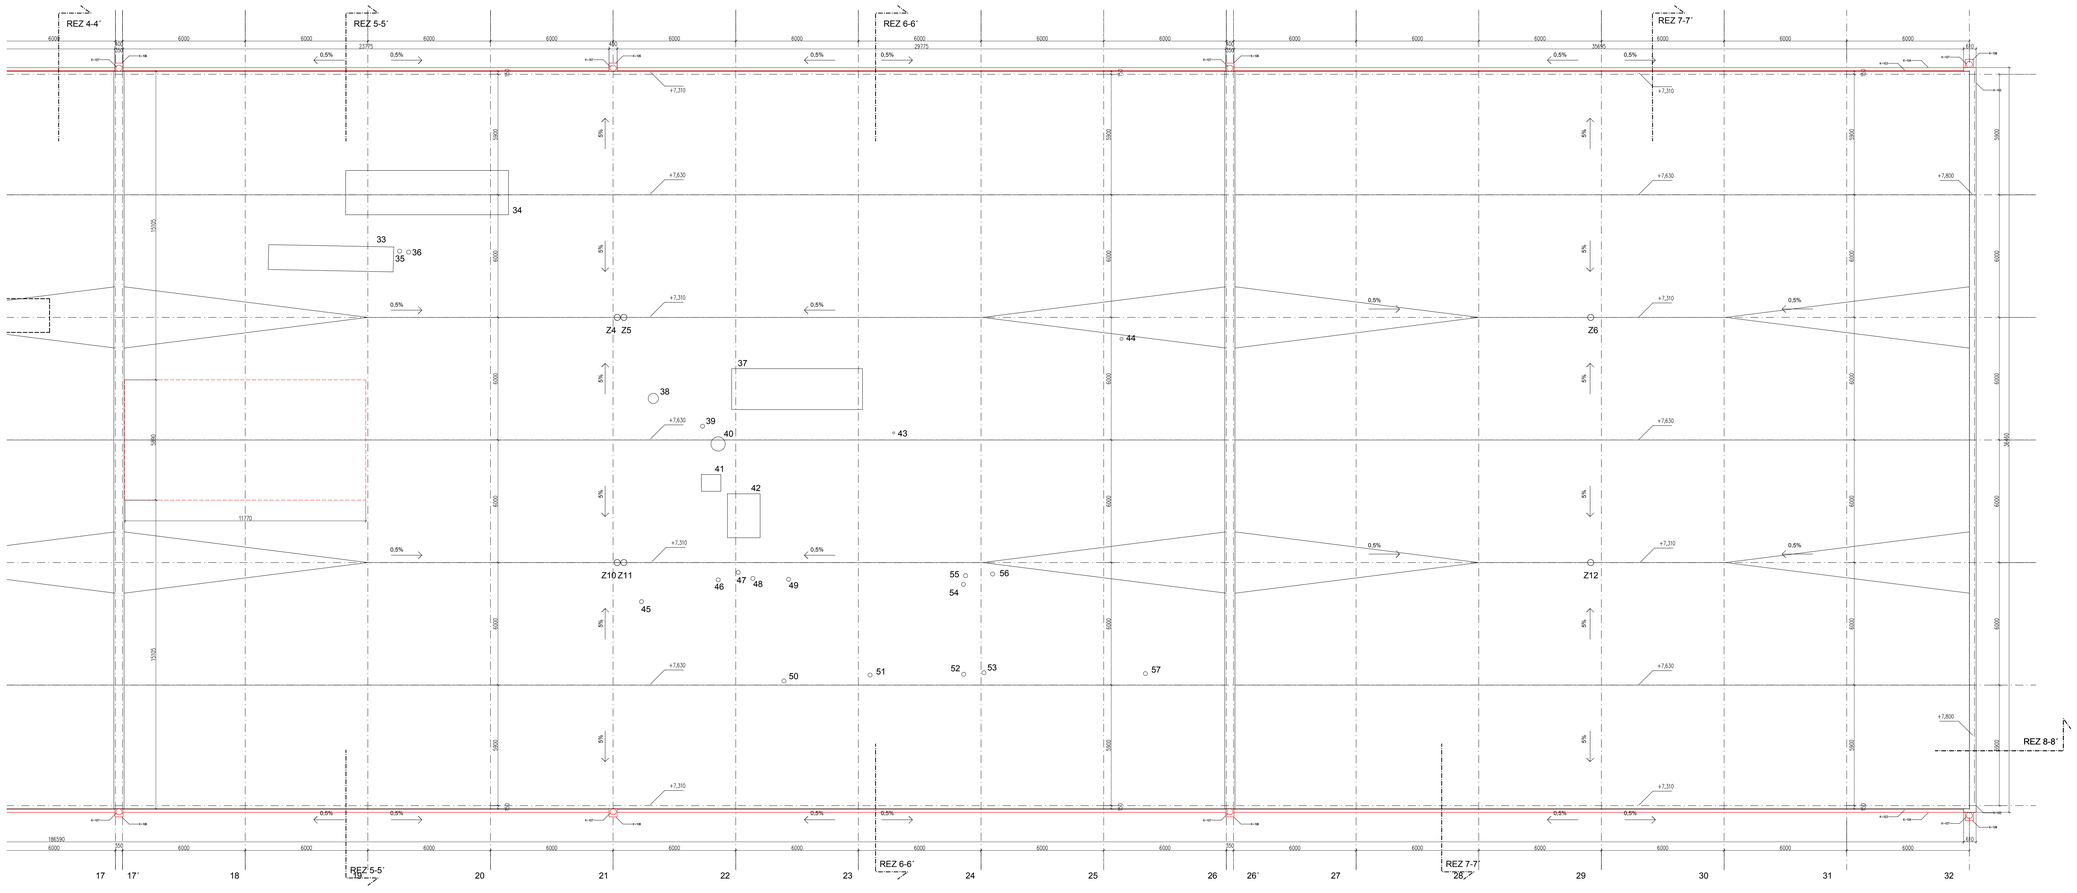


LEGENDA

EXISTUJÚCE KONŠTRUCKIE

EXISTUJÚCE NOSNÉ KONŠTRUCKIE

EXISTUJÚCI STENOVÝ PANEL

NOVÝ STAV

TEPELNÁ IZOLÁCIA

STENOVÝ PANEL, HR.120mm

YTONG, HR.300mm

ŽELEZOBETÓN

Zoznam ponechaných prechodov zariadení cez sprešnú rovinu

Označ.	Popis prestupu	Ponechať	priemer	a/b
4	gliezer drene - odvod zvyšnej pary	áno	100	
5	gliezer drene - odvod zvyšnej pary	áno	100	
6	odvetrávací otvor s ventilátorom	áno	950	
7	soc. miestnosť - odvetranie priestorov	áno	200	
8	soc. miestnosť - odvetranie priestorov	áno	200	
9	soc. miestnosť - odvetranie priestorov	áno	250	
10	vetrací otvor - sprcha	áno	200	
11	vetrací otvor - kanalizácia	áno	100	
15	kotoňa - vetranie	áno	200	
16	kotoňa - vetranie	áno	100	
17	kotoňa - vetranie	áno	200	
22	kotoňa - odvetrávacia veža - úpravovňa vody	áno	250	
24	kotoňa - vývody	áno	100	
25	kotoňa - vývody	áno	100	
26	odvetranie kotolne	áno	600	
27	kotoňa komín	áno	300	
28	kotoňa komín	áno	600	
29	kotoňa - vetrací otvor	áno		750/550
30	kotoňa - vetrací otvor	áno		750/550
33	chladiaca veža	áno		6000/1200
34	chladiaca veža	áno		8000/2200
35	potrubie chlad. veži z fadovej vody	áno	200	
36	potrubie chlad. veži z fadovej vody	áno	200	
37	Jednotka AVD	áno		6400/2000
38	AVD - vstup do výroby	áno	500	
39	AVD - káblové rozvody	áno	200	
40	AVD - odvetranie AVD	áno	700	
41	AVD - ventilátor	áno		950/820
42	AVD - ventilátor	áno		2150/1600
43	odvetranie Stork - para	áno	100	
44	odvetranie parného tunela sleevovačky	áno	150	
45	sociálna miestnosť	áno	200	
46	sociálna miestnosť	áno	200	
47	sociálna miestnosť	áno	200	
48	sociálna miestnosť	áno	200	
49	sociálna miestnosť	áno	200	
50	sociálna miestnosť	áno	200	
51	sociálna miestnosť	áno	200	
52	sociálna miestnosť	áno	200	
53	sociálna miestnosť	áno	200	
54	sociálna miestnosť	áno	200	
55	sociálna miestnosť	áno	200	
56	sociálna miestnosť	áno	200	
57	laboratórium - digestor	áno	200	

S

Autori návrhu: ING.ARCH. MIROSLAV MARKO, M.ARCH			SMF MARKO
Spolupráca: Ing.arch. Zuzana Kovščová			
Zodp. projektant	Vypracoval/Kreslil	H.I.P.	Kontroloval
Ing.arch.M.Marko	Ing.arch.Z.Kovščová	Ing.arch.M.Marko	Ing.arch.M.Marko
Investor:	McCarber, a.s. Bajkalská 1496/25, 821 01 Bratislava		Stupeň PD: DSP
Stavba:	Zatepleniе pliarne nealkoholických nápojov Budovatelská ul. 7, Dunajská Streda		Kraj: Trnavský Okres: Dunajská S. Obec: Dunajská S. Dátum 01/2019 Počet formát. 12XA4
Stavebný objekt:			Mierka: 1:50
Časť:	E.1 Architektonicko-stavebné riešenie		Por. č.v. 23
Výkres:	Nový stav – Pôdorys strechy 17–32		