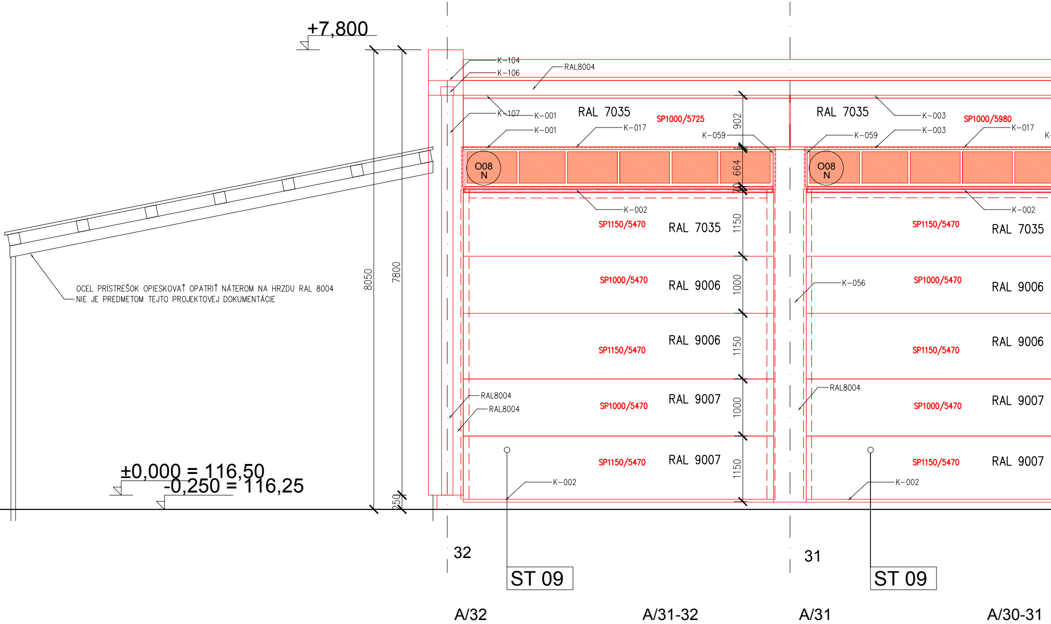
+7,800
±0,000 = 116,50
-0,250 = 116,25
OCEL PRÍSTREŠOK OPIESKOVAŤ OPATRIŤ NÁTEROM NA HRZDU RAL 8004
NIE JE PREDMETOM TEJTO PROJEKTOVEJ DOKUMENTÁCIE
8050
7800
250
K-104
K-106
RAL8004
K-107
K-001
K-001
RAL 7035
SP1000/5725
K-017
K-059
902
664
70
O08
N
K-002
SP1150/5470
RAL 7035
1150
SP1000/5470
RAL 9006
1000
SP1150/5470
RAL 9006
1150
RAL8004
RAL8004
SP1000/5470
RAL 9007
1000
SP1150/5470
RAL 9007
1150
K-002
RAL 7035
K-003
K-003
K-059
SP1000/5980
K-017
O08
N
K-002
SP1150/5470
RAL 7035
K-056
SP1000/5470
RAL 9006
SP1150/5470
RAL 9006
RAL8004
SP1000/5470
RAL 9007
SP1150/5470
RAL 9007
K-002
32
31
ST 09
ST 09
A/32
A/31-32
A/31
A/30-31

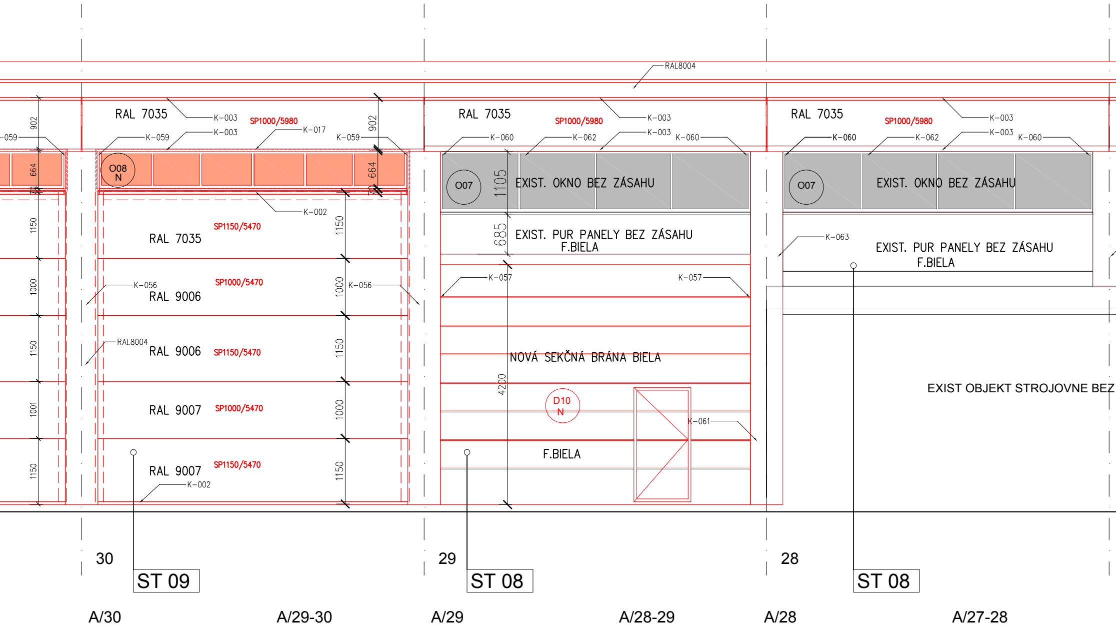
RAL8004
RAL 7035
K-003
K-003
K-059
K-059
SP1000/5980
K-017
K-059
902
664
70
O08
N
K-002
SP1150/5470
RAL 7035
1150
K-056
SP1000/5470
RAL 9006
1000
K-056
RAL8004
RAL 9006
SP1150/5470
1150
RAL 9007
SP1000/5470
1000
1001
RAL 9007
SP1150/5470
1150
K-002
RAL 7035
SP1000/5980
K-003
K-060
K-062
K-003
K-060
O07
1105
EXIST. OKNO BEZ ZÁSAHU
685
EXIST. PUR PANELY BEZ ZÁSAHU
F.BIELA
K-057
K-057
NOVÁ SEKČNÁ BRÁNA BIELA
4200
D10
N
K-061
F.BIELA
RAL 7035
SP1000/5980
K-003
K-060
K-062
K-003
K-060
O07
EXIST. OKNO BEZ ZÁSAHU
K-063
EXIST. PUR PANELY BEZ ZÁSAHU
F.BIELA
EXIST OBJEKT STROJOVNE BEZ
30
ST 09
29
ST 08
28
ST 08
A/30
A/29-30
A/29
A/28-29
A/28
A/27-28

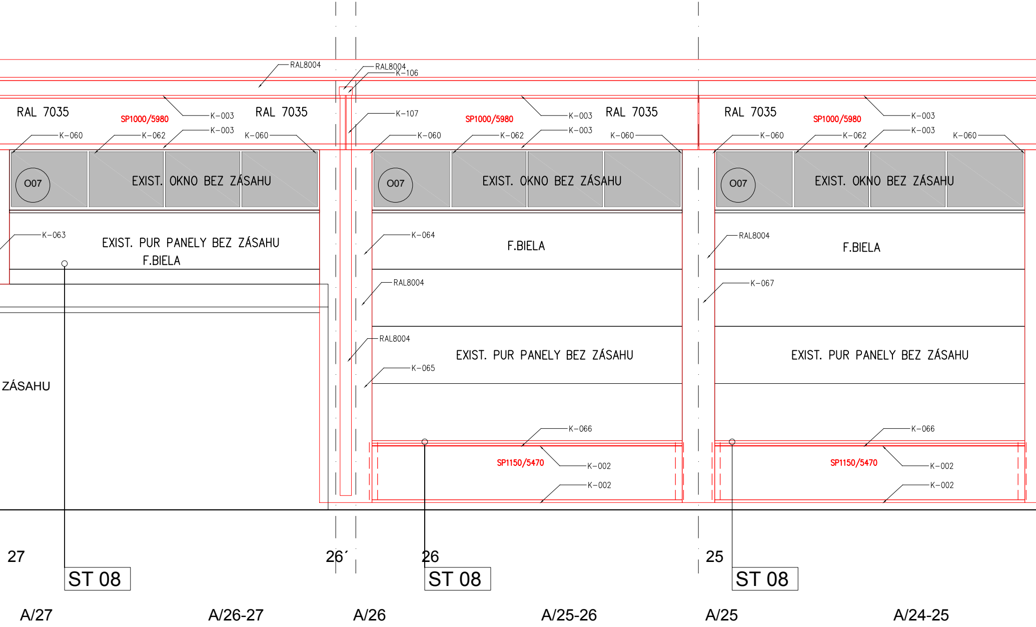
RAL8004
RAL8004
K-106
RAL 7035
SP1000/5980
K-003
K-003
K-060
K-062
K-060
RAL 7035
K-107
K-060
SP1000/5980
K-003
K-003
K-062
K-060
RAL 7035
RAL 7035
SP1000/5980
K-003
K-003
K-060
K-062
K-060
O07
EXIST. OKNO BEZ ZÁSAHU
O07
EXIST. OKNO BEZ ZÁSAHU
O07
EXIST. OKNO BEZ ZÁSAHU
K-063
EXIST. PUR PANELY BEZ ZÁSAHU
F.BIELA
K-064
F.BIELA
RAL8004
F.BIELA
RAL8004
K-067
RAL8004
EXIST. PUR PANELY BEZ ZÁSAHU
K-065
EXIST. PUR PANELY BEZ ZÁSAHU
ZÁSAHU
K-066
SP1150/5470
K-002
K-002
K-066
SP1150/5470
K-002
K-002
27
ST 08
26´
26
ST 08
25
ST 08
A/27
A/26-27
A/26
A/25-26
A/25
A/24-25

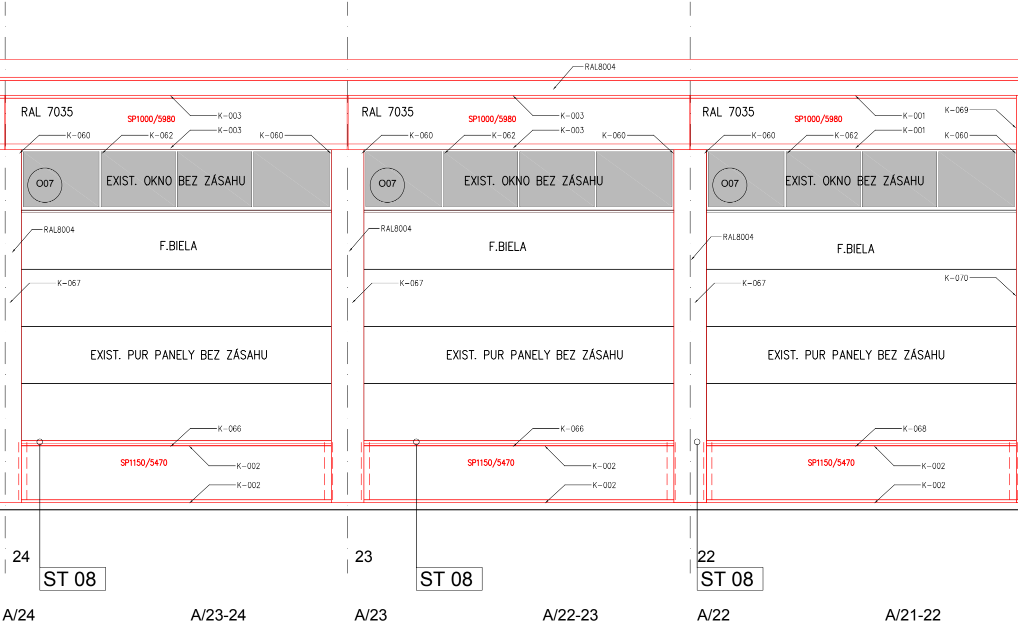
RAL8004
RAL 7035
SP1000/5980
K-003
K-003
K-060
K-062
K-060
O07
EXIST. OKNO BEZ ZÁSAHU
RAL8004
F.BIELA
K-067
EXIST. PUR PANELY BEZ ZÁSAHU
K-066
SP1150/5470
K-002
K-002
24
ST 08
RAL 7035
SP1000/5980
K-003
K-003
K-060
K-062
K-060
O07
EXIST. OKNO BEZ ZÁSAHU
RAL8004
F.BIELA
K-067
EXIST. PUR PANELY BEZ ZÁSAHU
K-066
SP1150/5470
K-002
K-002
23
ST 08
RAL 7035
SP1000/5980
K-001
K-001
K-069
K-060
K-062
K-060
O07
EXIST. OKNO BEZ ZÁSAHU
RAL8004
F.BIELA
K-067
K-070
EXIST. PUR PANELY BEZ ZÁSAHU
K-068
SP1150/5470
K-002
K-002
22
ST 08
A/24
A/23-24
A/23
A/22-23
A/22
A/21-22

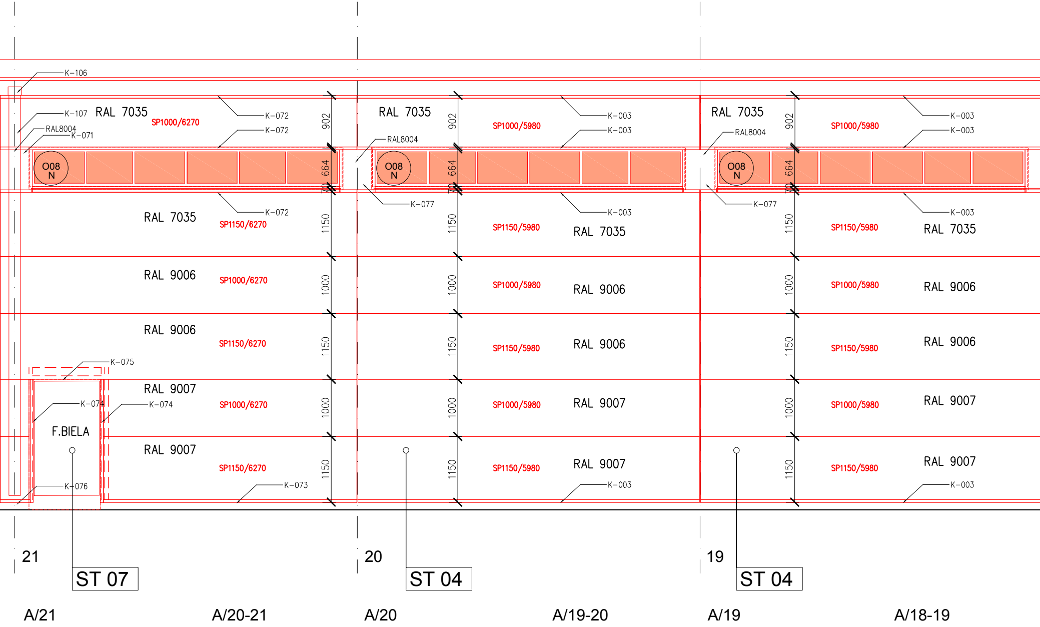
K-106
K-107
RAL 7035
SP1000/6270
RAL8004
K-071
K-072
K-072
902
O08
N
664
70
RAL 7035
SP1150/6270
K-072
1150
RAL 9006
SP1000/6270
1000
RAL 9006
SP1150/6270
1150
K-075
RAL 9007
SP1000/6270
K-074
K-074
1000
F.BIELA
RAL 9007
SP1150/6270
K-076
K-073
1150
RAL 7035
RAL8004
902
SP1000/5980
K-003
K-003
O08
N
664
70
K-077
K-003
SP1150/5980
RAL 7035
1150
SP1000/5980
RAL 9006
1000
SP1150/5980
RAL 9006
1150
SP1000/5980
RAL 9007
1000
SP1150/5980
RAL 9007
K-003
1150
RAL 7035
RAL8004
902
SP1000/5980
K-003
K-003
O08
N
664
70
K-077
K-003
SP1150/5980
RAL 7035
1150
SP1000/5980
RAL 9006
1000
SP1150/5980
RAL 9006
1150
SP1000/5980
RAL 9007
1000
SP1150/5980
RAL 9007
K-003
1150
21
ST 07
20
ST 04
19
ST 04
A/21
A/20-21
A/20
A/19-20
A/19
A/18-19

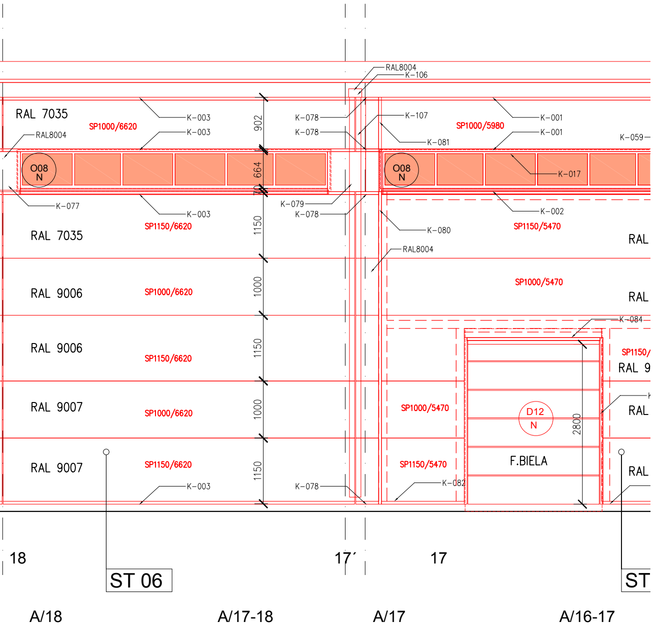
RAL8004
K–106
RAL 7035
SP1000/6620
K–003
K–003
RAL8004
902
K–078
K–078
K–107
K–081
SP1000/5980
K–001
K–001
K–059
O08
N
664
O08
N
K–017
70
K–077
K–003
K–079
K–078
K–002
SP1150/6620
SP1150/5470
RAL 7035
1150
K–080
RAL
RAL8004
RAL 9006
SP1000/6620
1000
SP1000/5470
RAL
K–084
RAL 9006
1150
SP1150/6620
SP1150/
RAL 9
RAL 9007
SP1000/6620
1000
SP1000/5470
D12
N
2800
RAL
RAL 9007
SP1150/6620
1150
SP1150/5470
F.BIELA
RAL
K–003
K–078
K–082
18
ST 06
17´
17
ST
A/18
A/17-18
A/17
A/16-17

SMF MARKO

Autori návrhu: ING.ARCH. MIROSLAV MARKO, M.ARCH			
Spolupráca: Ing.arch. Zuzana Kováčová			
Zodp. projektant	**Vypracoval/Kreslil**	**H.I.P.**	**Kontroloval**
Ing.arch.M.Marko	Ing.arch.Z.Kováčová	Ing.arch.M.Marko	Ing.arch.M.Marko

Investor: McCarter, a.s.
Bajkalská 1496/25, 821 01 Bratislava

Stavba: Zateplenie plniarne nealkoholických nápojov
Budovatelská ul. 7, Dunajská Streda

Stavebný objekt:

Časť: E.1 Architektonicko–stavebné riešenie

Výkres: Nový stav – Pohlad Severný A/17–32

Stupeň PD:	DSP
Kraj:	Trnavský
Okres:	Dunajská S.
Obec:	Dunajská S.
Dátum	01/2019
Počet formát.	11XA4
Mierka: 1:50	**Por. č.v.** 28