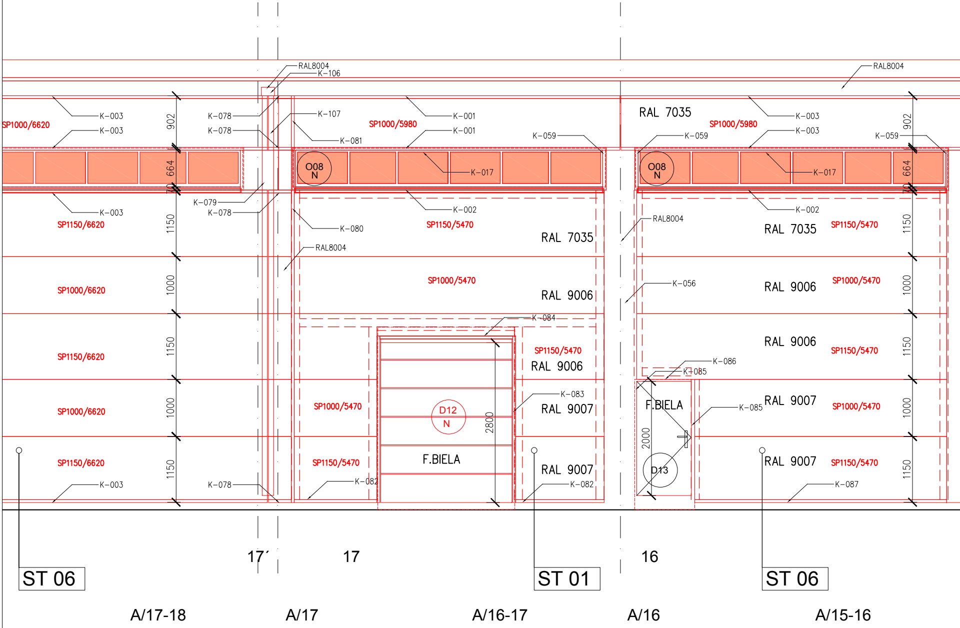
RAL8004
K-106
K-107
K-081
K-078
K-078
K-003
K-003
SP1000/6620
902
664
70
K-003
SP1150/6620
1150
K-079
K-078
K-080
RAL8004
SP1000/5980
K-001
K-001
K-059
O08
N
K-017
K-002
SP1150/5470
RAL 7035
SP1000/5470
RAL 9006
SP1000/6620
1000
SP1150/6620
1150
K-084
SP1150/5470
RAL 9006
SP1000/6620
1000
K-083
RAL 9007
SP1000/5470
D12
N
2800
F.BIELA
SP1150/6620
1150
SP1150/5470
K-003
K-078
K-082
K-082
RAL 9007
RAL 7035
K-059
SP1000/5980
K-003
K-003
K-059
RAL8004
902
O08
N
K-017
664
70
K-002
RAL8004
RAL 7035
SP1150/5470
1150
K-056
RAL 9006
SP1000/5470
1000
RAL 9006
SP1150/5470
1150
K-086
K-085
F.BIELA
K-085
RAL 9007
SP1000/5470
1000
2000
D13
RAL 9007
SP1150/5470
1150
K-087
17´
17
16
ST 06
ST 01
ST 06
A/17-18
A/17
A/16-17
A/16
A/15-16

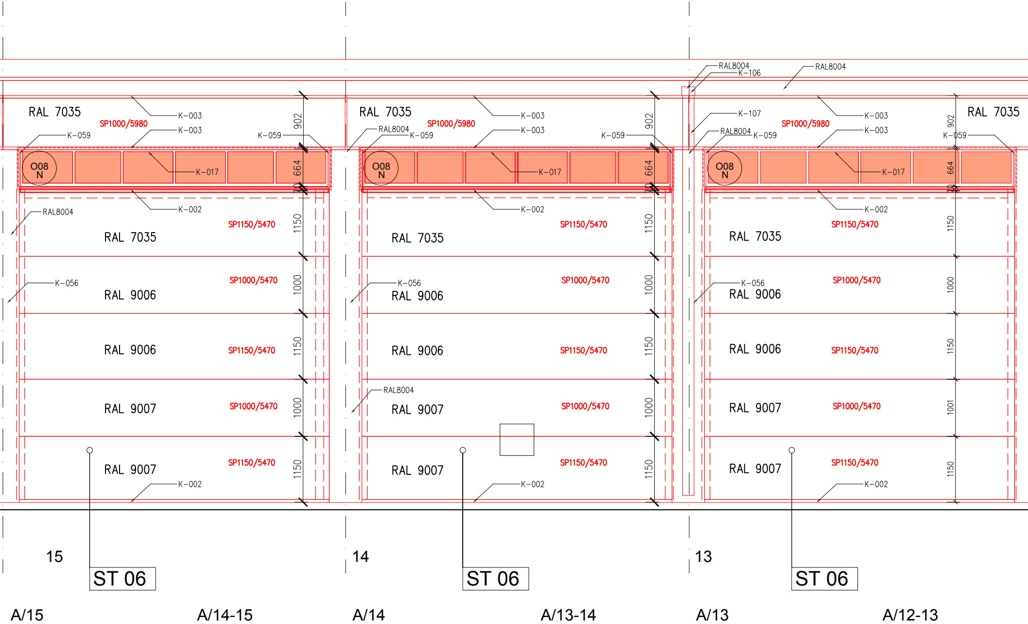
RAL8004
K–106
RAL8004
RAL 7035
K–003
SP1000/5980
K–003
K–059
K–059
902
O08
N
K–017
664
70
RAL8004
K–002
SP1150/5470
RAL 7035
1150
K–056
SP1000/5470
RAL 9006
1000
RAL 9006
SP1150/5470
1150
RAL 9007
SP1000/5470
1000
RAL 9007
SP1150/5470
K–002
1150
RAL 7035
K–003
SP1000/5980
RAL8004
K–059
K–003
K–059
902
O08
N
K–017
664
70
K–002
SP1150/5470
RAL 7035
1150
K–056
RAL 9006
SP1000/5470
1000
RAL 9006
SP1150/5470
1150
RAL8004
RAL 9007
SP1000/5470
1000
RAL 9007
SP1150/5470
K–002
1150
K–107
RAL8004
K–059
RAL 7035
K–003
SP1000/5980
K–003
902
K–059
O08
N
K–017
664
70
K–002
SP1150/5470
RAL 7035
1150
K–056
RAL 9006
SP1000/5470
1000
RAL 9006
SP1150/5470
1150
RAL 9007
SP1000/5470
1001
RAL 9007
SP1150/5470
K–002
1150
15
ST 06
14
ST 06
13
ST 06
A/15
A/14-15
A/14
A/13-14
A/13
A/12-13

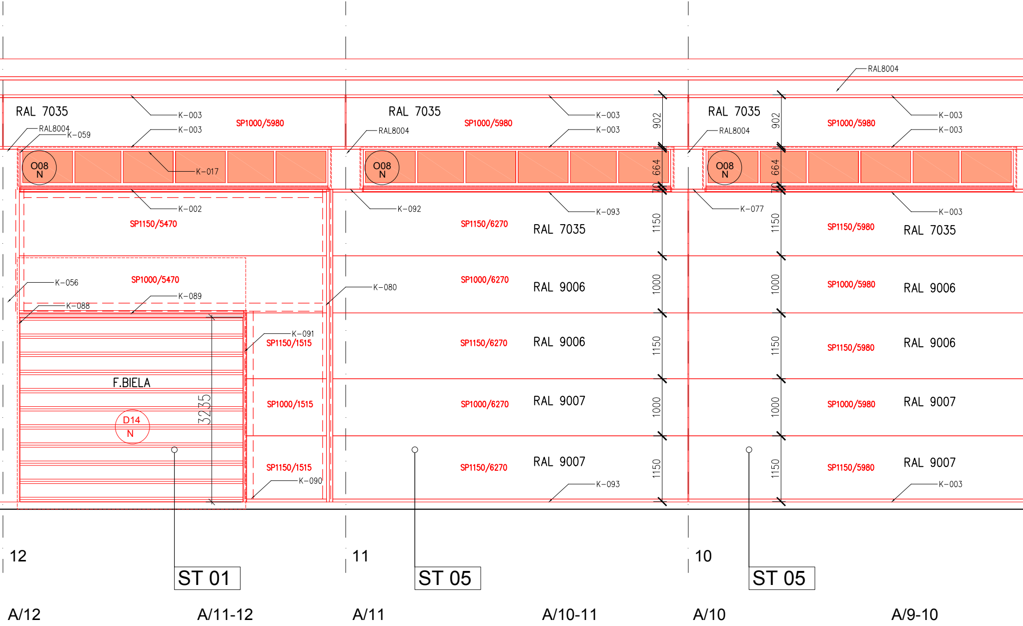
RAL 7035
K-003
K-003
SP1000/5980
RAL8004
K-059
O08
N
K-017
K-002
SP1150/5470
K-056
SP1000/5470
K-089
K-088
K-091
SP1150/1515
F.BIELA
D14
N
3235
SP1000/1515
SP1150/1515
K-090
RAL 7035
RAL8004
SP1000/5980
K-003
K-003
902
O08
N
664
70
K-092
K-093
SP1150/6270
RAL 7035
1150
K-080
SP1000/6270
RAL 9006
1000
SP1150/6270
RAL 9006
1150
SP1000/6270
RAL 9007
1000
SP1150/6270
RAL 9007
1150
K-093
RAL8004
RAL 7035
RAL8004
902
SP1000/5980
K-003
K-003
O08
N
664
70
K-077
K-003
SP1150/5980
RAL 7035
1150
SP1000/5980
RAL 9006
1000
SP1150/5980
RAL 9006
1150
SP1000/5980
RAL 9007
1000
SP1150/5980
RAL 9007
1150
K-003
12
ST 01
11
ST 05
10
ST 05
A/12
A/11-12
A/11
A/10-11
A/10
A/9-10

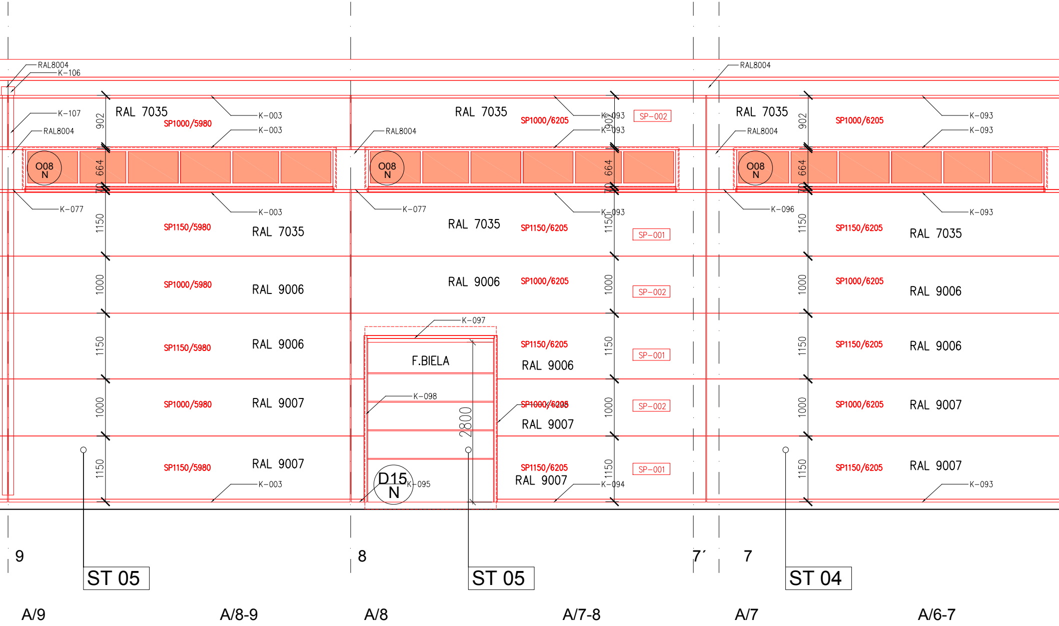
RAL8004
K-106
K-107
RAL8004
RAL 7035
SP1000/5980
K-003
K-003
902
664
70
O08
N
K-077
K-003
1150
SP1150/5980
RAL 7035
1000
SP1000/5980
RAL 9006
1150
SP1150/5980
RAL 9006
1000
SP1000/5980
RAL 9007
1150
SP1150/5980
RAL 9007
K-003
RAL8004
RAL 7035
SP1000/6205
K-093
K-093
SP-002
K-077
RAL 7035
SP1150/6205
K-093
SP-001
RAL 9006
SP1000/6205
SP-002
K-097
F.BIELA
SP1150/6205
RAL 9006
SP-001
K-098
2800
SP1000/6205
RAL 9007
SP-002
D15
N
K-095
SP1150/6205
RAL 9007
K-094
SP-001
RAL8004
RAL 7035
SP1000/6205
K-093
K-093
K-096
K-093
SP1150/6205
RAL 7035
SP1000/6205
RAL 9006
SP1150/6205
RAL 9006
SP1000/6205
RAL 9007
SP1150/6205
RAL 9007
K-093
9
8
7´
7
ST 05
ST 05
ST 04
A/9
A/8-9
A/8
A/7-8
A/7
A/6-7

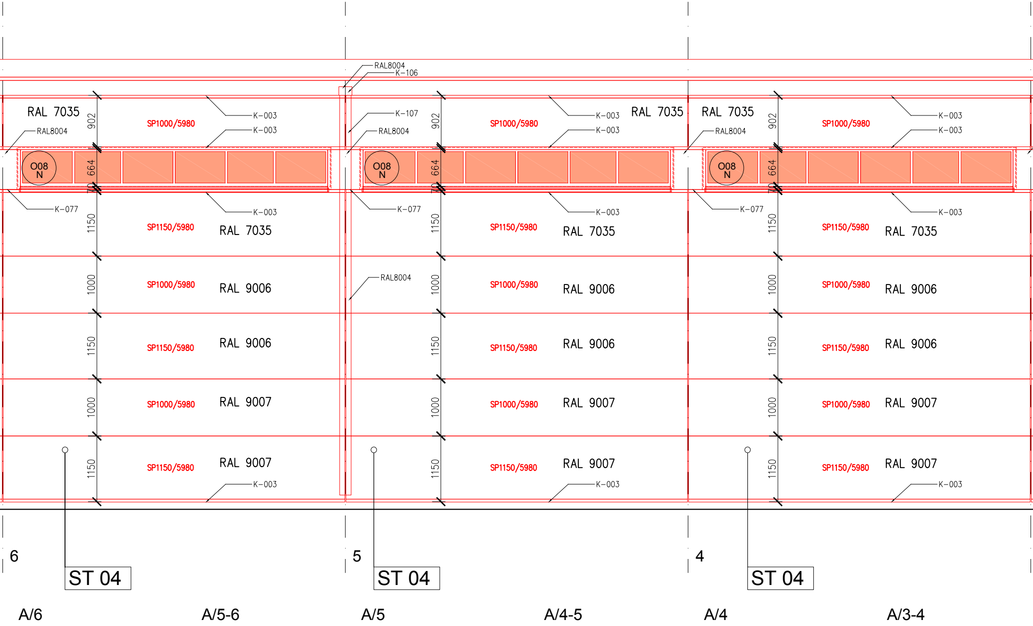
RAL8004
K-106
RAL 7035
902
SP1000/5980
K-003
K-003
RAL8004
K-107
RAL8004
902
SP1000/5980
K-003
K-003
RAL 7035
RAL 7035
RAL8004
902
SP1000/5980
K-003
K-003
O08
N
664
70
O08
N
664
70
O08
N
664
70
K-077
K-003
K-077
K-003
K-077
K-003
1150
SP1150/5980
RAL 7035
1150
SP1150/5980
RAL 7035
1150
SP1150/5980
RAL 7035
1000
SP1000/5980
RAL 9006
RAL8004
1000
SP1000/5980
RAL 9006
1000
SP1000/5980
RAL 9006
1150
SP1150/5980
RAL 9006
1150
SP1150/5980
RAL 9006
1150
SP1150/5980
RAL 9006
1000
SP1000/5980
RAL 9007
1000
SP1000/5980
RAL 9007
1000
SP1000/5980
RAL 9007
1150
SP1150/5980
RAL 9007
K-003
1150
SP1150/5980
RAL 9007
K-003
1150
SP1150/5980
RAL 9007
K-003
6
ST 04
5
ST 04
4
ST 04
A/6
A/5-6
A/5
A/4-5
A/4
A/3-4

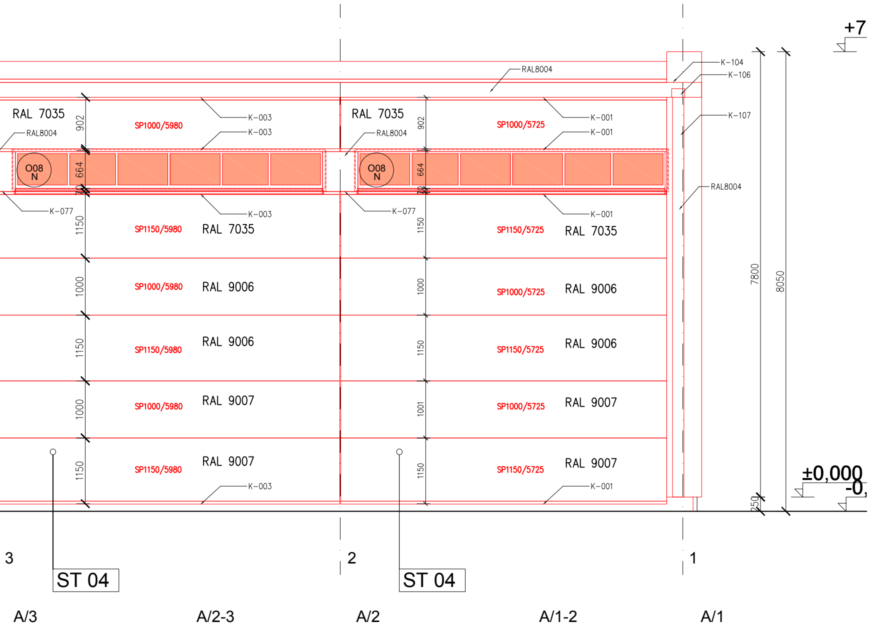
+7
K-104
K-106
K-107
RAL8004
RAL 7035
RAL8004
902
SP1000/5980
K-003
K-003
RAL 7035
RAL8004
902
SP1000/5725
K-001
K-001
O08
N
664
70
O08
N
664
70
RAL8004
K-077
1150
SP1150/5980
K-003
RAL 7035
K-077
1150
SP1150/5725
K-001
RAL 7035
7800
8050
1000
SP1000/5980
RAL 9006
1000
SP1000/5725
RAL 9006
1150
RAL 9006
SP1150/5980
1150
SP1150/5725
RAL 9006
1000
SP1000/5980
RAL 9007
1001
SP1000/5725
RAL 9007
1150
SP1150/5980
RAL 9007
K-003
1150
SP1150/5725
RAL 9007
K-001
±0,000
-0,
250
3
2
1
ST 04
ST 04
A/3
A/2-3
A/2
A/1-2
A/1

Autori návrhu: ING.ARCH. MIROSLAV MARKO, M.ARCH
Spolupráca: Ing.arch. Zuzana Kováčová

Zodp. projektant	Vypracoval/Kreslil	H.I.P.	Kontroloval
Ing.arch.M.Marko	Ing.arch.Z.Kováčová	Ing.arch.M.Marko	Ing.arch.M.Marko

Investor: McCarter, a.s.
Bajkalská 1496/25, 821 01 Bratislava

Stavba: Zateplenie plniarne nealkoholických nápojov
Budovatelská ul. 7, Dunajská Streda

Stavebný objekt:

Časť: E.1 Architektonicko-stavebné riešenie

Výkres: Nový stav - Pohlad Severný A/1-17

SMF
MARKO

Stupeň PD:	DSP
Kraj:	Trnavský
Okres:	Dunajská S.
Obec:	Dunajská S.
Dátum	01/2019
Počet formát.	11XA4
Mierka: 1:50	Por. č.v. 29