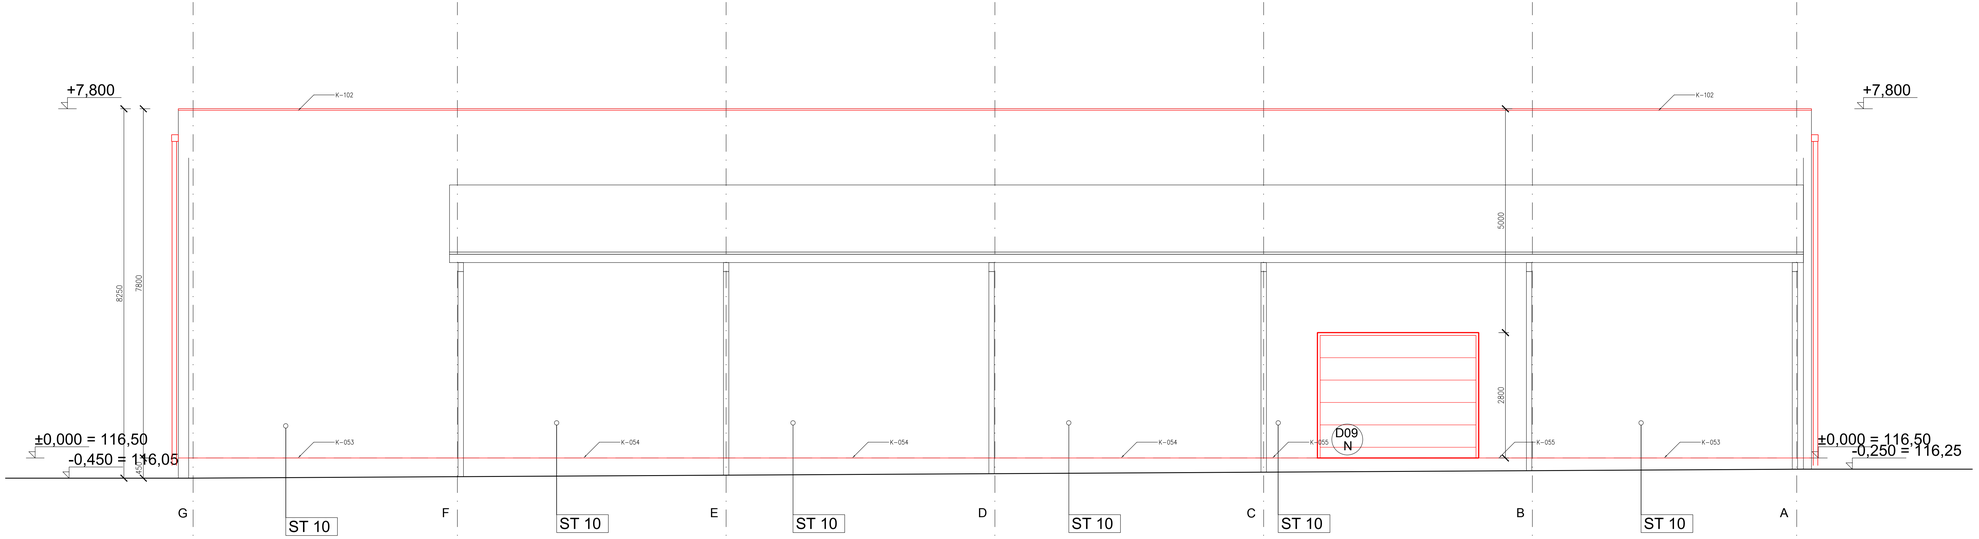


Autori návrhu: ING.ARCH. MIROSLAV MARKO, M.ARCH			SMF MARKO
Spolupráca: Ing.arch. Zuzana Kovačová			
Zodp. projektant	Vypracoval/Kreslil	H.I.P.	Kontroloval
Ing.arch.M.Marko	Ing.arch.Z.Kovačová	Ing.arch.M.Marko	Ing.arch.M.Marko
Inivestor: McCarter, a.s. Bajkalská 1496/25, 821 01 Bratislava			Stupeň PD: DSP
Stavba: Zateplenie plniarne nealkoholických nápojov Budovatelská ul. 7, Dunajská Streda			Kraj: Trnavský
			Okres: Dunajská S.
			Obec: Dunajská S.
			Dátum 01/2019
			Počet formát. 6XA4
Stavebný objekt:			Mierka: 1:50
Časť: E.1 Architektonicko-stavebné riešenie			Por. č.v. 30
Výkres: Nový stav – Pohlad Východný 32/A-G			