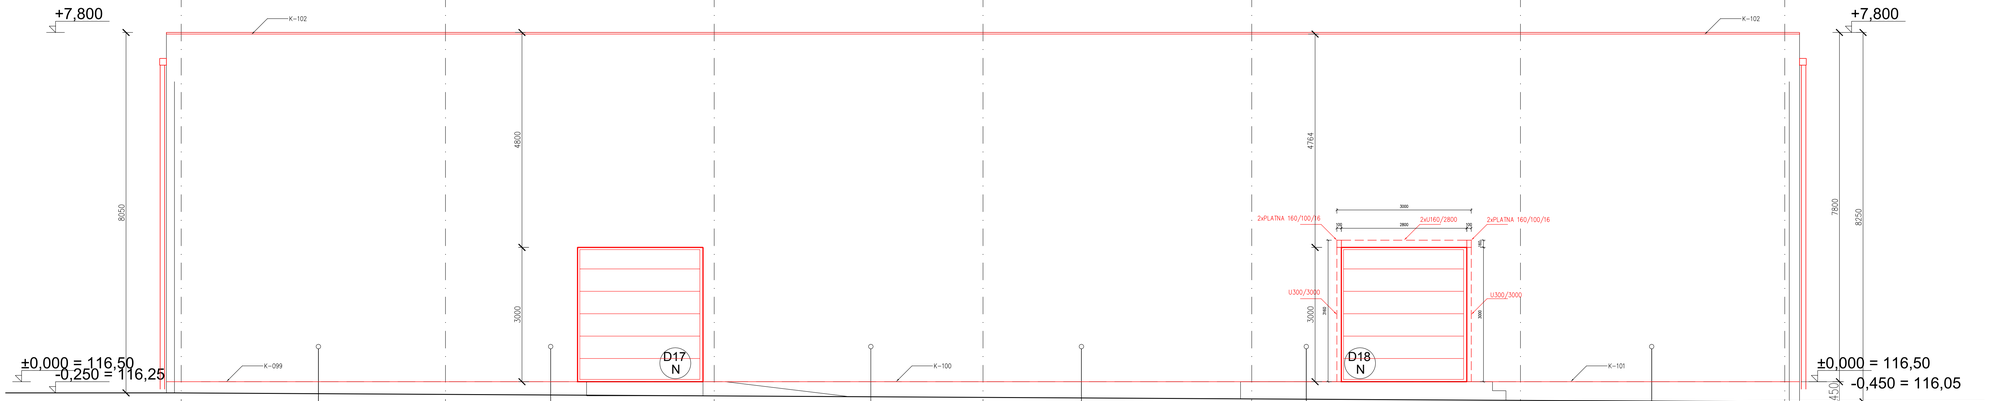



| | | | |
|---|---|---|---|
| **Autori návrhu:** ING.ARCH. MIROSLAV MARKO, M.ARCH | | | |
| **Spolupráca:** Ing.arch. Zuzana Kovačová | | | |
| **Zodp. projektant** | **Vypracoval/Kreslil** | **H.I.P.** | **Kontroloval** |
| Ing.arch.M.Marko | Ing.arch.Z.Kovačová | Ing.arch.M.Marko | Ing.arch.M.Marko |
| **Investor:** McCarter, a.s. Bajkalská 1496/25, 821 01 Bratislava | | **Stupeň PD:** | DSP |
| | | **Kraj:** | Trnavský |
| | | **Okres:** | Dunajská S. |
| **Stavba:** Zateplenie plniarne nealkoholických nápojov Budovatelská ul. 7, Dunajská Streda | | **Obec:** | Dunajská S. |
| | | **Dátum** | 01/2019 |
| | | **Počet formát.** | 6XA4 |
| **Stavebný objekt:** | | **Mierka:** | **Por. č.v.** |
| **Časť:** E.1 Architektonicko-stavebné riešenie | | 1:50 | 31 |
| **Výkres:** Nový stav – Pohlad Západný 1/A–G | | | |

SMF MARKO