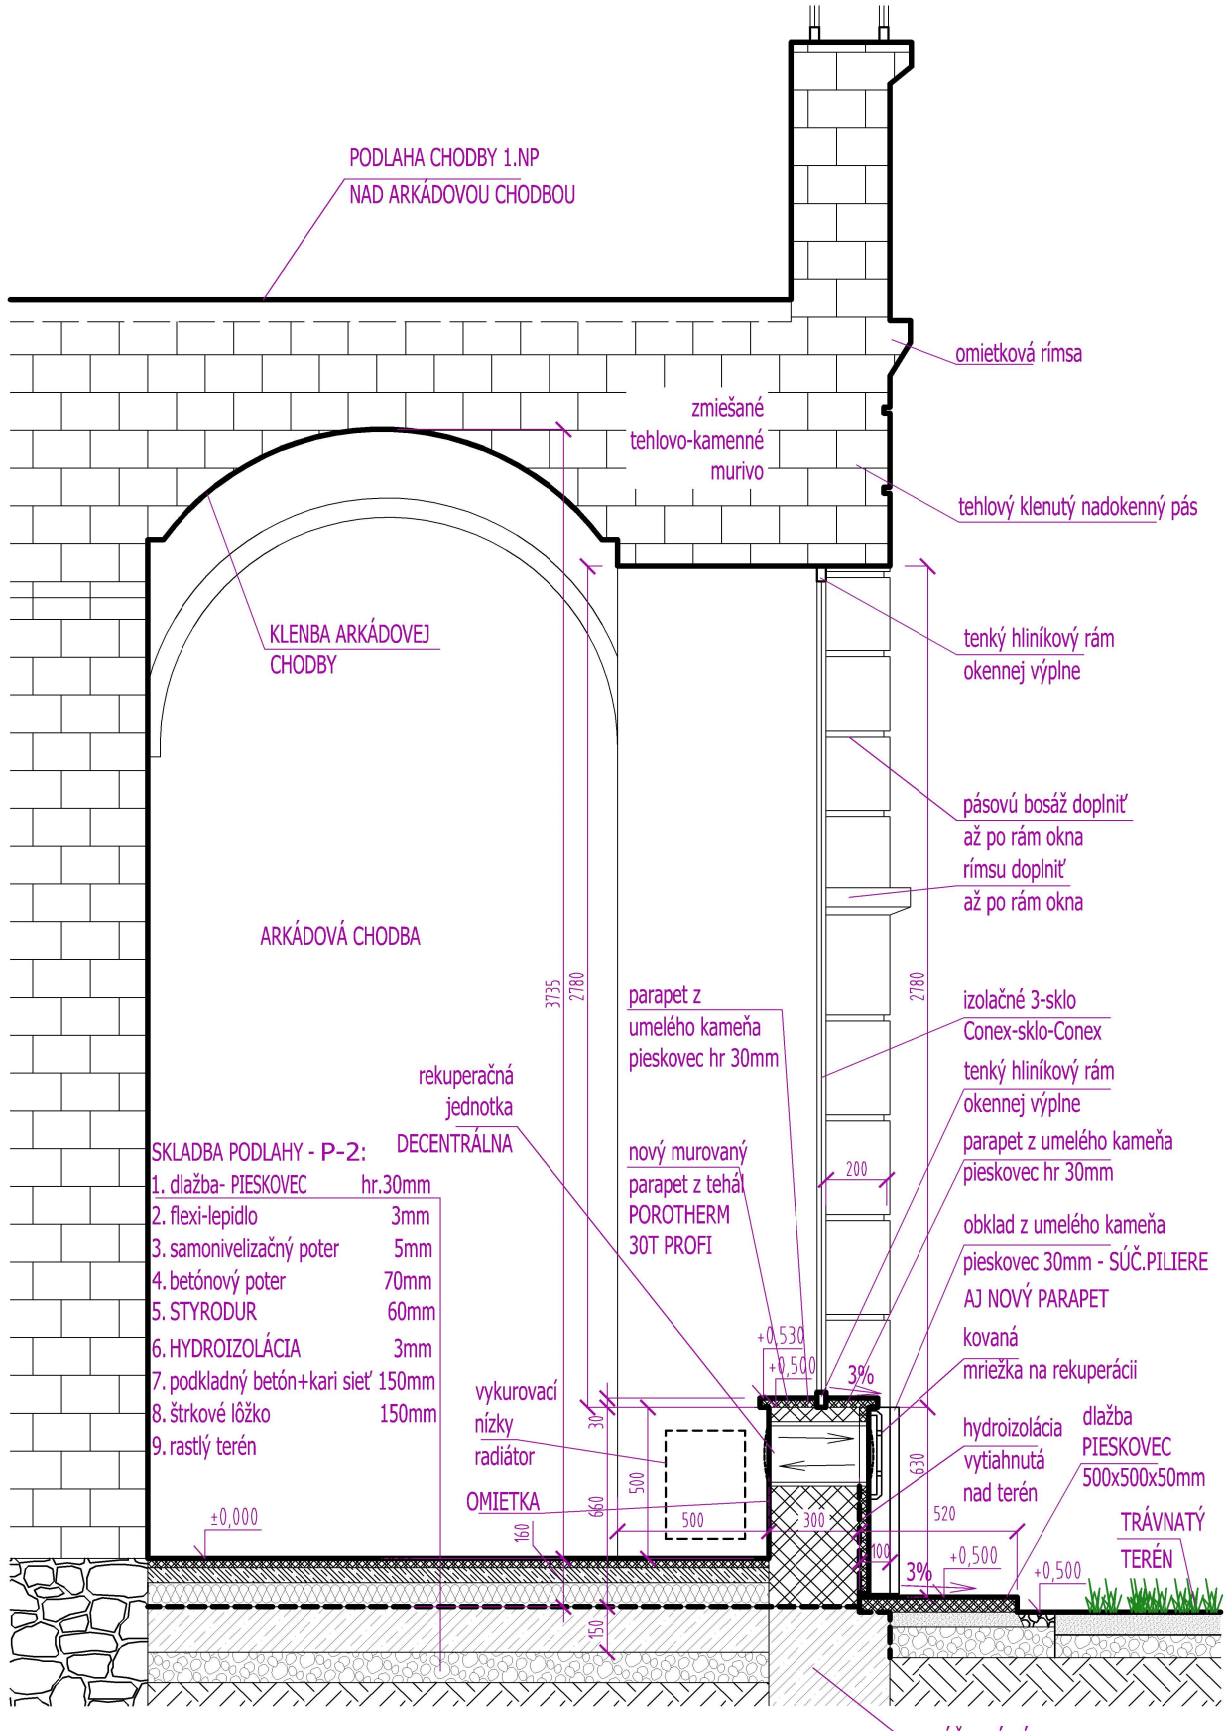


REZ SV-09 arkádová chodba

LEGENDA:

- PÔVODNÉ MURIVO- KAMEŇ, ZMIEŠANÝ KAMEŇ, KLENBY TEHLA
- BETONOVÝ ZÁKLAD
- NOVÁ HORIZONTÁLNA / VERTIKÁLNA HYDROIZOLÁCIA - BITU PÁS
- PÔVODNÝ RASTLÝ TERÉN
- NOVÉ MURIVO PARAPETU
- KAMENNÝ OBKLAD-DLAŽBA - PIESKOVEC
- BETONOVÝ POTER + KARI SIEŤ 100X100X5MM
- ŠTRKOVÉ LÔŽKO HUTNENÉ 16/32MM

±0,000=262,242 mn.m.

názov stavby	**ŽIAR NAD HRONOM - KAŠTIEĽ - OBNOVA**	stupeň	projekt stavby
		formát	2 x A4
		dátum	09.2022
		mierka	1 : 25
investor	Mestský úrad Žiar nad Hronom, Š. Moysesa č. 46, 965 19 Žiar nad Hronom		
architektonicko-stavebná časť	Ing. arch. Jozef SÁLUS autorizovaný architekt 1681 AA	č.paré:	
z.projektant	Ing. arch. Jozef SÁLUS		
názov výkresu:	**DETAIL REZ SV-09**		
č.výkresu: DO-13	**DETAIL NOVÉHO PARAPETU OSADENIE OKENNEJ VÝPLNE PODLAHA ARKÁDOVEJ CHODBY**		
vypracoval:	Ing.arch.Jozef SÁLUS,Ing.arch.Jana Sálusová		
odb.spolupráca:	Ing.Jozef Bako,PhD.		