


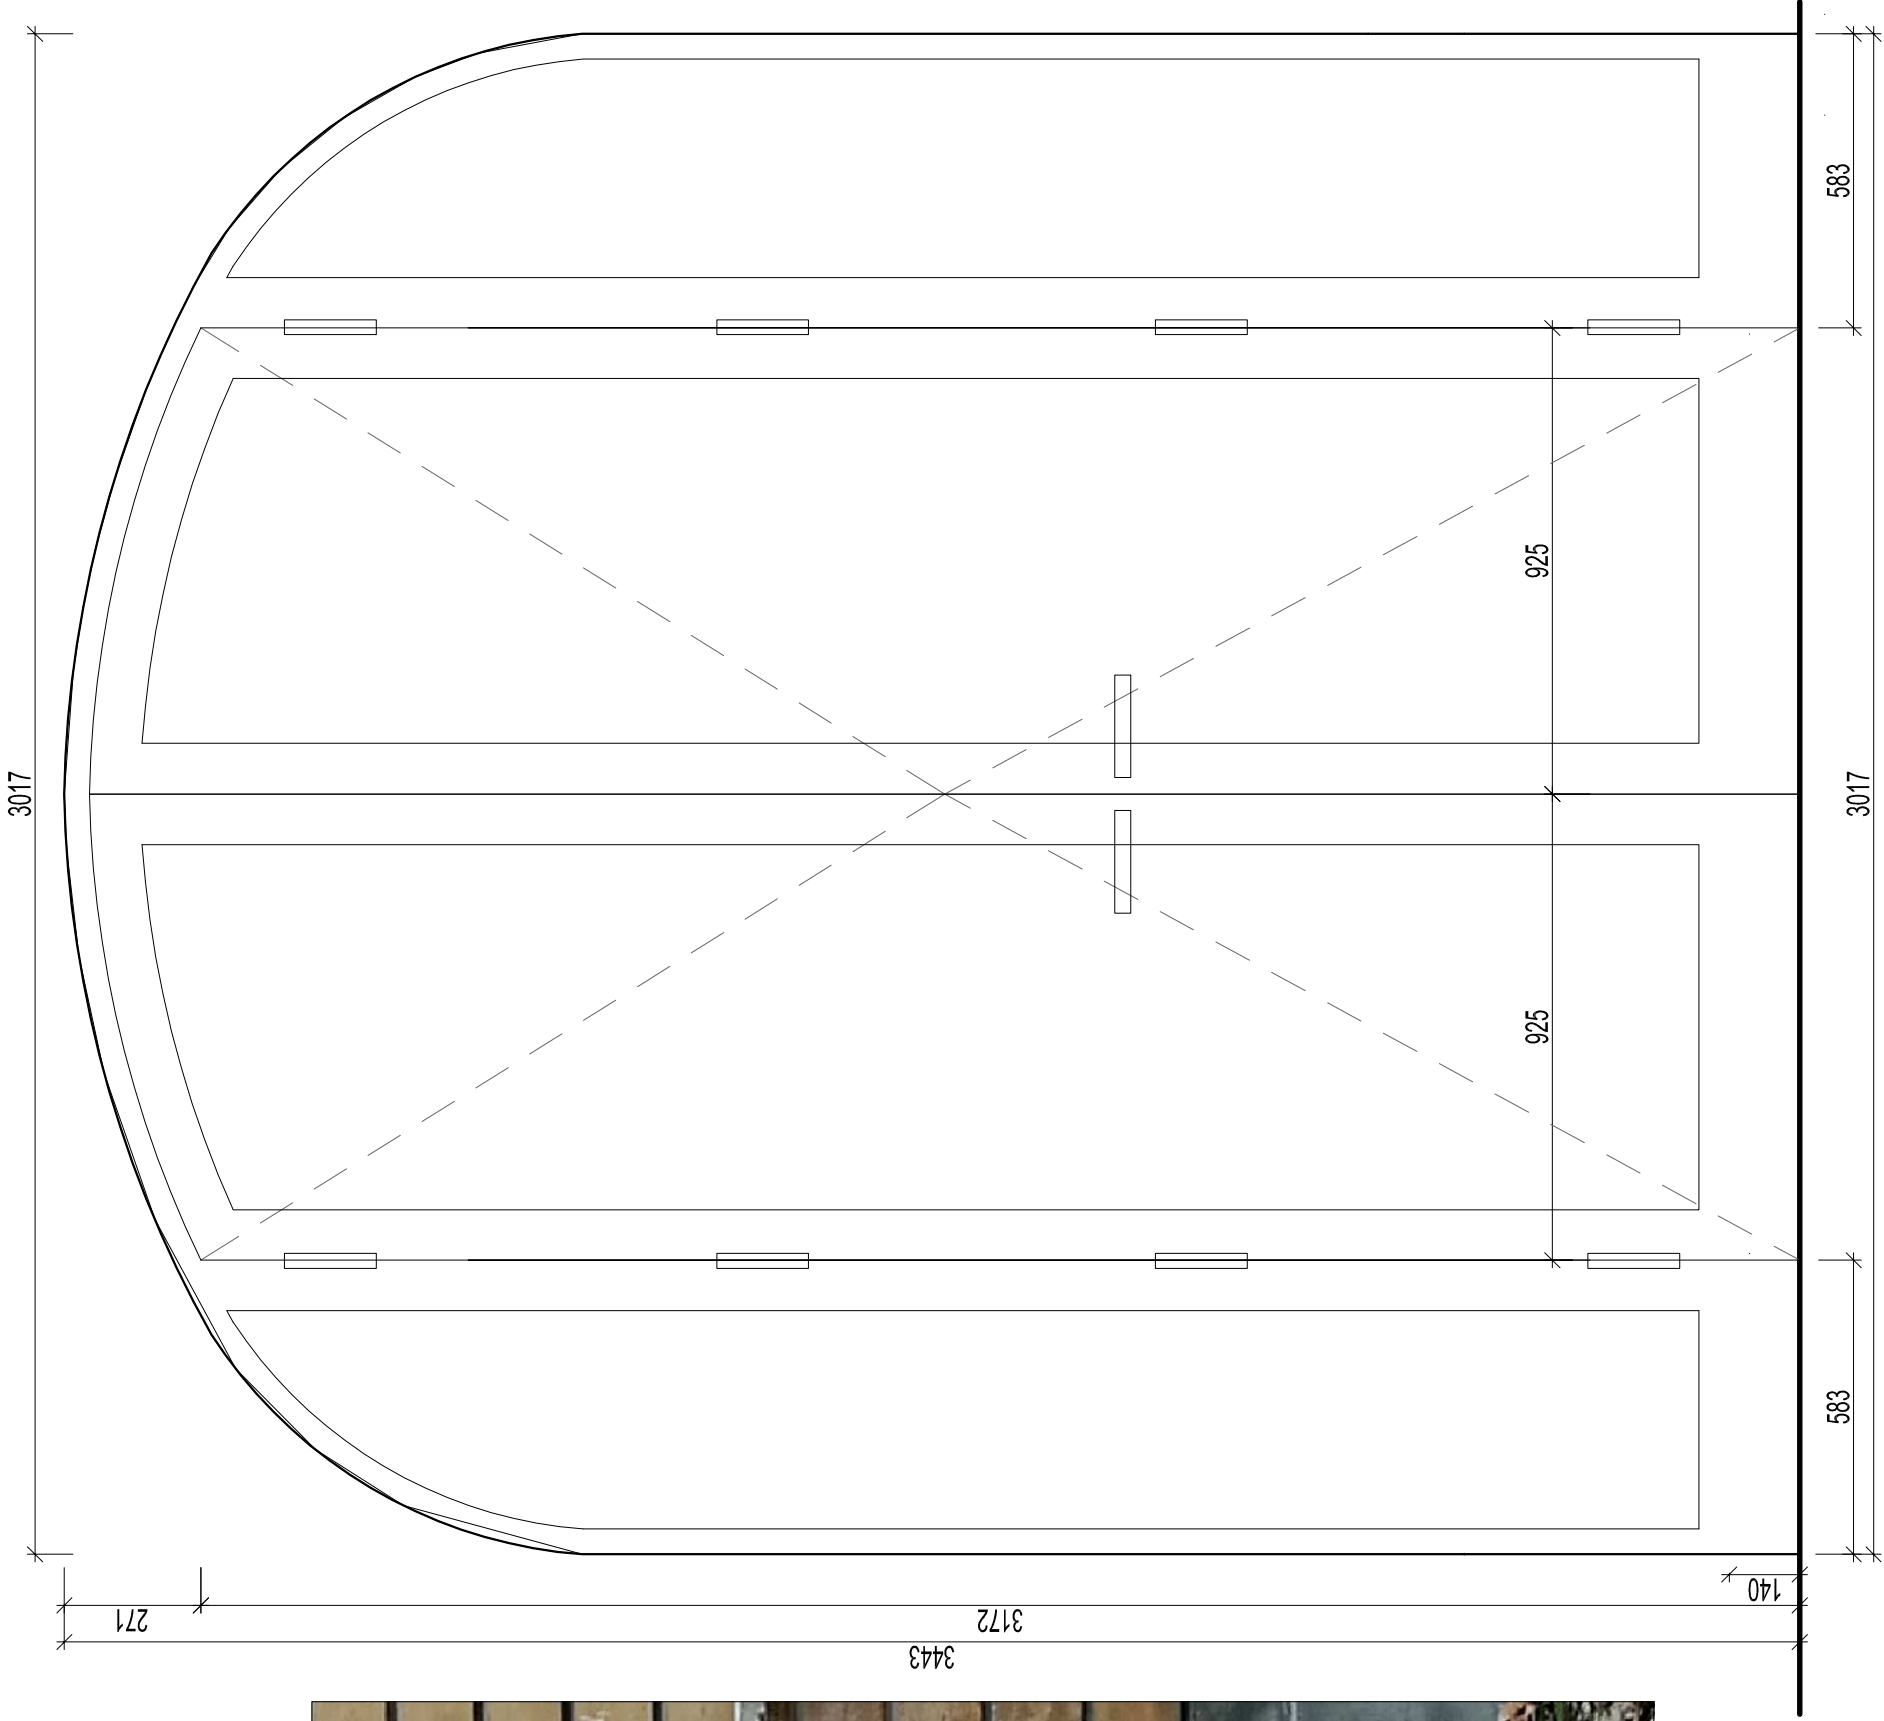

3443

3172



A-1.34

POZOR:
DEFINITÍVNY ROZMER VŠETKÝCH OKIEN A DVERÍ SKONTROLOVAŤ PRED ZADANÍM DO VÝROBY PODLA AKTUÁLNEHO KONKRÉTNÉHO OTVORU ALEBO AŽ PO VYBÚRANÍ SEKUNDÁRNYCH ZÁMUROVIEK A DOMUROVANÍ PRIECOK PODLA VÝKRESOVEJ DOKUMENTÁCIE. JEDNOTLIVÉ OTVORY MAJÚ RÔZNE ROZMERY AJ HRúbKY STIEN !!!

POPIS RIEŠENIA:
DVERE VSTUPNÉ PRESKLENÉ HLINIKOVÉ DVOJKRÍDLOVÉ
OSADENÉ V ZASKLENEJ STENE V TENKOM HLINIKOVOM RÁME.
FAREBNOSŤ AJ MATERIÁL DVERÍ AJ PRESKLENEJ STENY BUDÚ TOTOŽNÉ - STREDNE-HNEDÁ MATNÁ
!!! PRESNÝ ODTIEŇ ODSÚHLASIŤ S ARCHITEKTOM A S KPÚ B.BYSTRICA !!!
ZASKLENIE - IZOLAČNÉ TROJSKLO, S BEZPEČNOSTNOU FÓLIOU PROTI ROZBITIU NA OBIDVOCH VONKAJŠÍCH SKLÁCH - CONEX.
KOVANIE:
DVERE BUDÚ OSADENÉ NA KOVOVÝCH PÁNTOCH V HNEDEJ FAREBNOSTI. ŠTÍTOK A KLUČKA BUDÚ VO FAREBNOSTI STAREJ MOSADZE
POZN.: KAŽDÝ JEDEN ROZMER OTVORU ARKÁDOVEJ CHODBY S KLENBOVÝM OBLÚKOM PREMIERAŤ!!!

POZNÁMKA:
1. SÚČASŤOU OSADENIA JE ZAIERANIE KAŽDEHO JEDNÉHO OTVORU - PODLA POTREBY AJ FORMOU ŠABLÓNY V MIERKE 1:1 - VŠETKY DETALY VYKONAŤ PODLA POKYNOV INVESTORA, PROJEKTANTA A KPÚ B.BYSTRICA.
2. SÚČASŤOU VÝMENY SU AJ STAVEBNÉ VYSPRAVKY OKOLO OSADENÝCH NOVÝCH OKIEN A DVERÍ, MONTÁŽNA PENA, VÁPENNÁ OMIETKA A NÁTER VYSYPAVOVANÝCH ČASŤÍ OMIETKY NÁTEROM NA BÁZE VÁPNA V TOTOŽNOM ODTIEŇI AKO PRÍLAHA 1 OMIETKA.
3. OSADENIE OKIEN PREVIESŤ PODLA PLATNÝCH STŇÍ ODPORÚČANIE NAJMA APLIKÁCIU PAROTESNEJ A PAROPRIEPUSTNEJ OKENNEJ PÍASKY, DETAIL OSADENIA OKNA REALIZOVAŤ TAK, ABY NEVZNIKALI TEPELNÉ MOSTY, POD PARAPET ODOPORÚČANIE POUŽIŤ TEPELNÚ IZOLÁCIU NA BÁZE STYRODUR ALEBO PUR-MONTÁŽNA PENA MIN. HR. 30 MM.

V PRÍPADE, ŽE V PROJEKTOVEJ DOKUMENTÁCIÍ JE ODKAZ NA KONKRÉTNÉHO VÝROBCU, VÝROBNÝ POSTUP, OBCHODNÉ OZNAČENIE, PATENT, ALEBO TYP, PROJEKTANT PRÍPUŠŤA POUŽÍŤE EKIVALENTU, PRÍČOM PONÚKANÝ EKIVALENT MUŠÍ SPĺŇAŤ NAJMA POŽIADAVKY NA ROVNAKÉ KVALITATÍVNE, ROZMEROVÉ, MATERIÁLOVÉ, TEPELNÚ A CHEMICKÚ ODOLNOSŤ, POŽIARNE, HYGIENICKÉ A FAREBNÉ VLASTNOSTI, KTORÉ SÚ ŠPECIFIKOVANÉ V PROJEKTOVEJ DOKUMENTÁCIÍ.

±0,000=262,242 mn.m.

názov stavby	ŽIAR NAD HRONOM - KAŠTIEL' - OBNOVA		stupeň	PROJEKT STAVBY
investor	Mestský úrad Žiar nad Hronom, Š. Moyseša č. 46, 965 19 Žiar nad Hronom		formát	3 x A4
architektonicko-stavebná časť	Ing. arch. Jozef SÁLUS autorizovaný architekt 1681 AA	č.paré:	dátum	09.2022
z.projektant	Ing. arch. Jozef SÁLUS		mierka	1 : 15
názov výkresu:	STOLÁRSKE VÝROBKÝ			
č.výkresu:	ZASKLENÁ STENA S DVOJKRÍDLOVÝMI DVERAMI 2 KS A-1.34			
vypracoval:	Ing.arch.Jozef SÁLUS, Ing.arch.Jana Sálusová			

PLOCHA DVERÍ = 9,7 m2