

DRUH POVRCHU ÚZEMIA
ÚZEMNÁ EVID. JEDNOTKA
OKRES
KRAJ


CESTA	TOK	NEPLODNÁ
ČELÁRE		
VEĽKÝ KRTIŠ		
BANSKOBYSSTRICKÝ		



POZDĹŽNY PROFIL ÚPRAVY CESTY III/2610
PO REKONŠTRUKCII MOSTA ev.č. 2610-12 ČELÁRE-KIRŤ
P 1:1000/1:100

LEGENDA :

..... PRIEKOPA PRAVOSTRANNÁ
----- PRIEKOPA ĽAVOSTRANNÁ

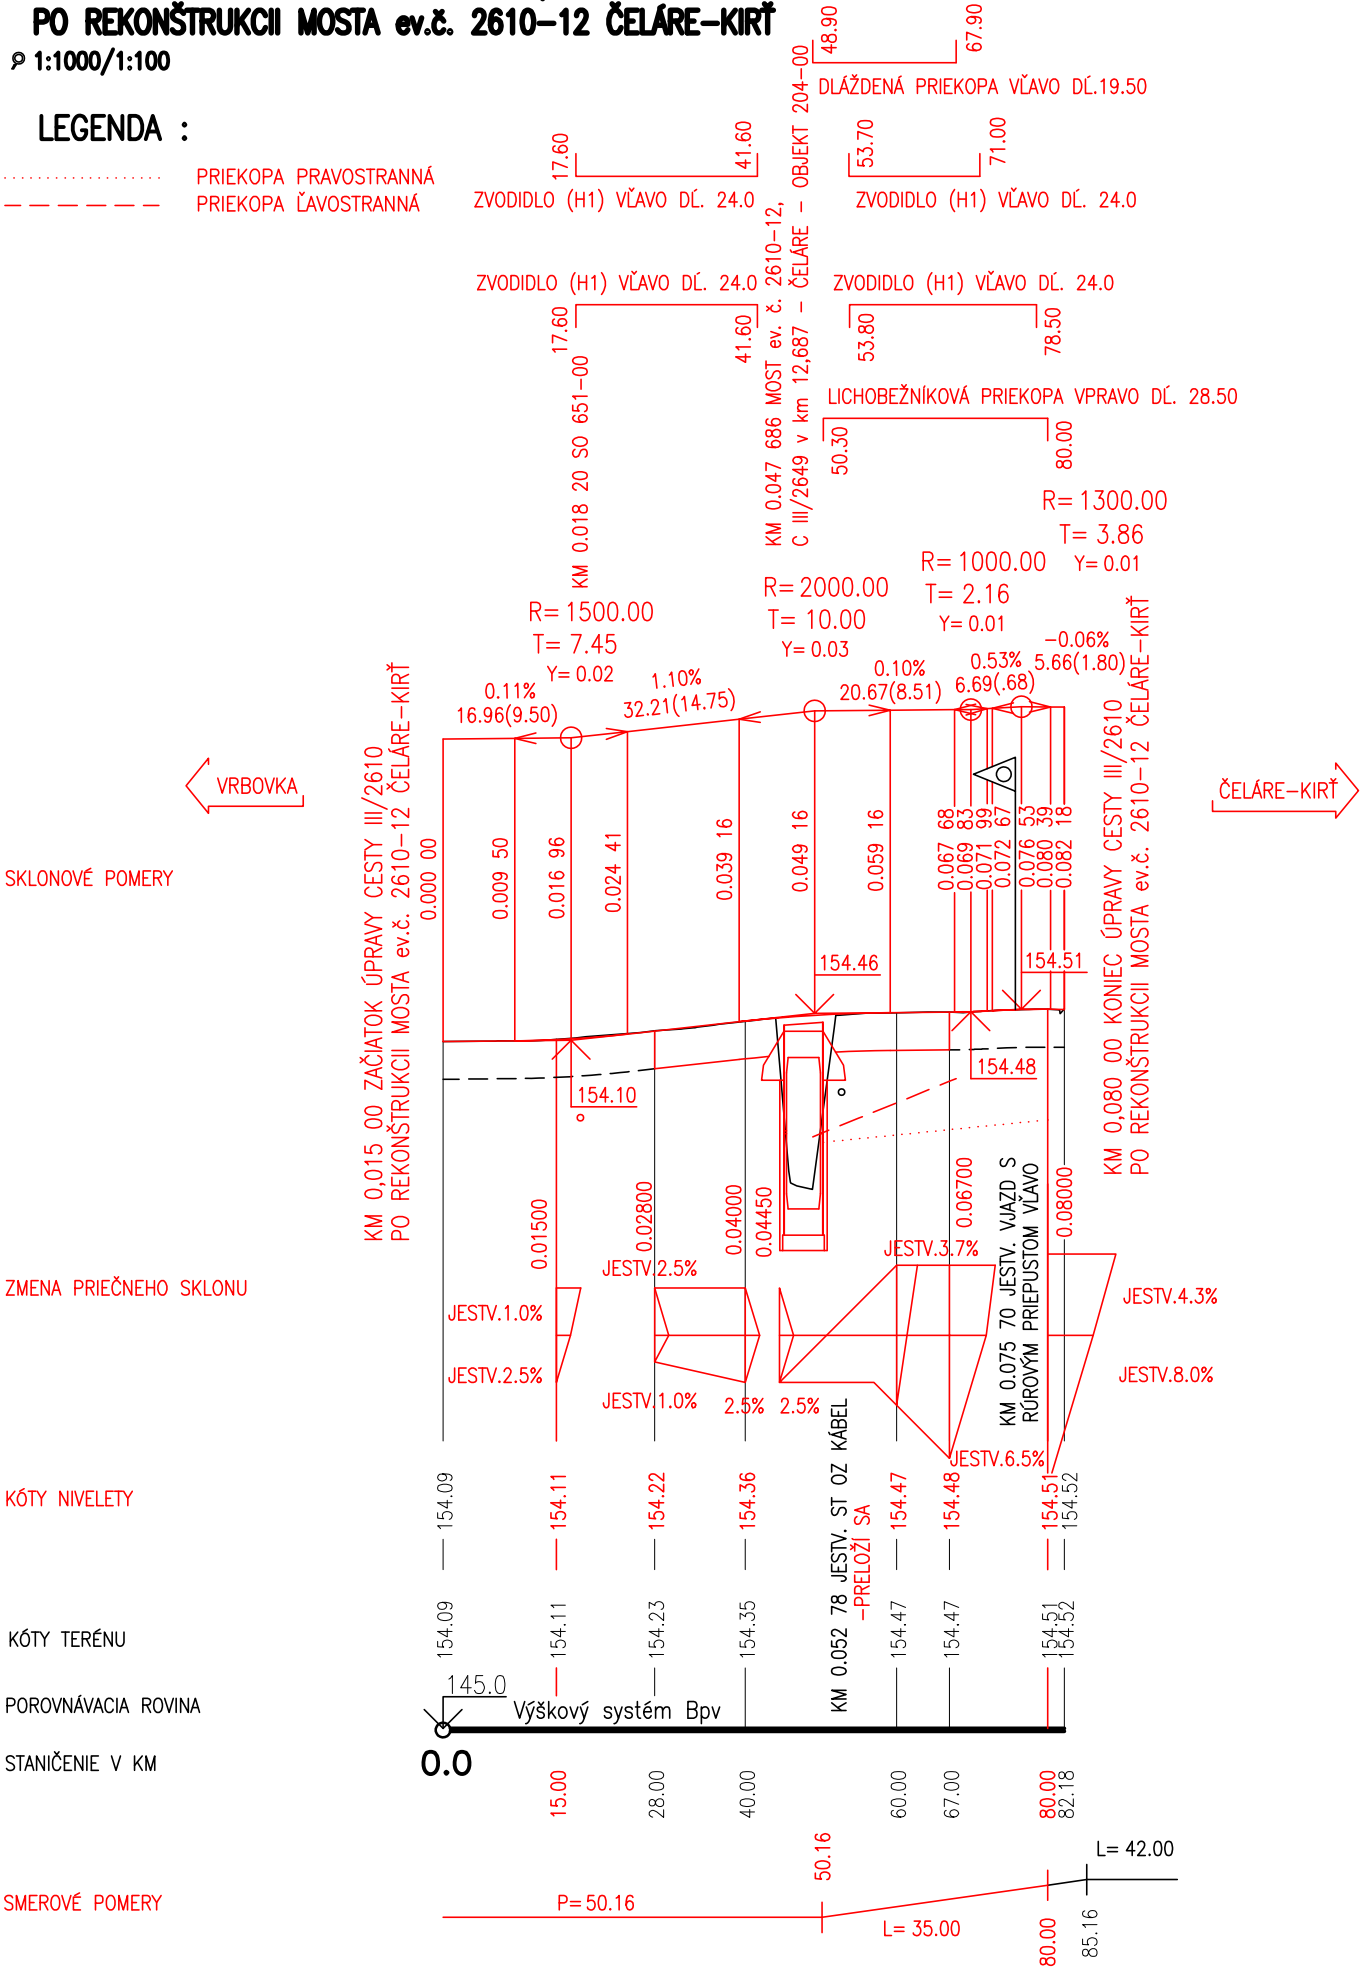

D 120-00

VPRAČOVAL Ing. Martin Súster	ZODP. PROJEKTANT Ing. Martin Súster	HL. INŽ. PROJEKTU Ing. Peter LOVIČ	ZHOTOVITEĽ DOPRAVOPROJEKT BRATISLAVA DIVÍZIA ZVOLEN 960 01 Zvolen, M.R.Štefánika 4724
KONTROLOVAL Ing. Imrich BEKEČ	SÓRADNICOVÝ SYSTÉM S-JTSK	IDENTIFIKAČNÉ ČÍSLO PRÍLOHY 2610CE-12000-C-DRS-003_X	
OBJEDNÁVATEĽ Úrad Banskobystrického samosprávneho kraja, Námestie SNP 23, 974 01 BANSKÁ BYSTRICA			
KRAJ BANSKOBYSSTRICKÝ		OKRES VEĽKÝ KRTIŠ	
STAVBA REKONŠTRUKCIA A OBNOVA MOSTOV NA CESTÁCH III. triedy BBSK, oblasť JUH			ČÍSLO ZÁKAZKY 9119-00
OBJEKT ÚPRAVA CESTY III/2610 PO REKONŠTRUKCII MOSTA ev.č. 2610-12 ČELÁRE-KIRŤ			STUPEŇ DSP/DRS
			DÁTUM 08/2020
			FORMÁT 2xA4
			MIERKA 1:1000/1:100
PRÍLOHA POZDĹŽNY PROFIL			ČÍSLO PRÍLOHY 3
			SÚPRAVA