

DRUH POVRCHU ÚZEMIA  
ÚZEMNÁ EVID. JEDNOTKA  
OKRES  
KRAJ

CESTA	TOK	NEPLODNÁ
ČELÁRE		
VEĽKÝ KRTIŠ		
BANSKOBYSSTRICKÝ		




POZDĹŽNY PROFIL OBCHÁDZKOVEJ KOMUNIKÁCIE PRE  
REKONŠTRUKCIU MOSTA ev.č. 2610-12 ČELÁRE-KIRŤ

1:1000/1:100

LEGENDA :

PRIEKOPA PRAVOSTRANNÁ

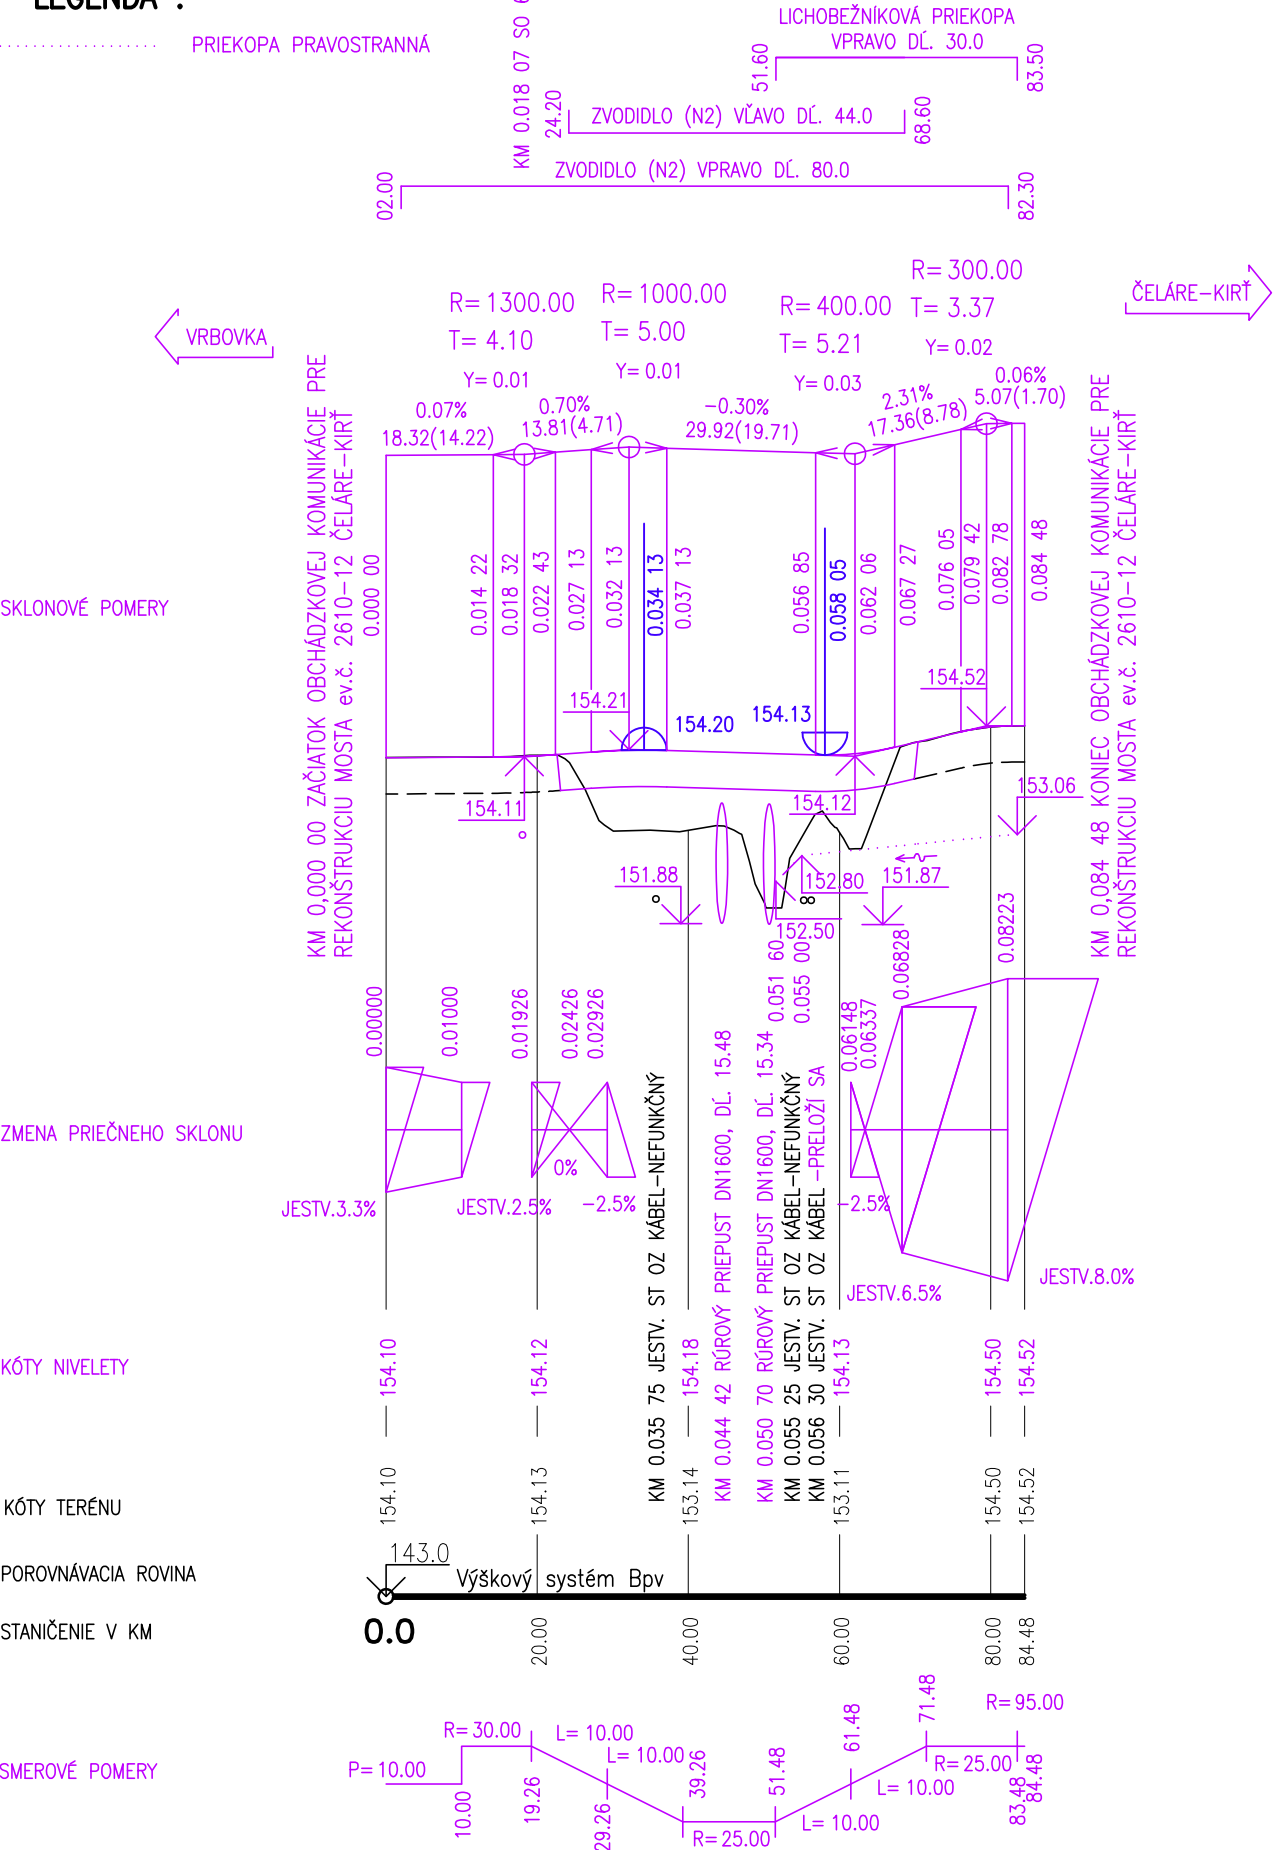

D 121-00

VYPRACOVAL Ing. Martin Súster	ZODP. PROJEKTANT Ing. Martin Súster	HL. INŽ. PROJEKTU Ing. Peter LOVIČ	ZHOTOVITEĽ DOPRAVOPROJEKT DOPRAVOPROJEKT a.s. BRATISLAVA DIVÍZIA ZVOLEN 960 01 Zvolen, M.R.Štefánika 4724
KONTROLOVAL Ing. Imrich BEKEČ	SÓRADNICOVÝ SYSTÉM S-JTSK	IDENTIFIKAČNÉ ČÍSLO PRÍLOHY 2610CE-12100-C-DRS-003_X	
OBJEDNÁVATEĽ Úrad Banskobystrického samosprávneho kraja, Námestie SNP 23, 974 01 BANSKÁ BYSTRICA			
KRAJ BANSKOBYSSTRICKÝ		OKRES VEĽKÝ KRTIŠ	
STAVBA REKONŠTRUKCIA A OBNOVA MOSTOV NA CESTÁCH III. triedy BBSK, oblasť JUH			ČÍSLO ZÁKAZKY 9119-00
OBJEKT OBCHÁDZKOVÁ KOMUNIKÁCIA PRE REKONŠTRUKCIU MOSTA ev.č. 2610-12 ČELÁRE-KIRŤ			STUPEŇ DSP/DRS
			DÁTUM 08/2020
			FORMÁT 2xA4
			MIERKA 1:1000/1:100
PRÍLOHA POZDĹŽNY PROFIL			ČÍSLO PRÍLOHY 3
			SÚPRAVA