




KRIŽOVANIE KÁBLA S GLABUŠOVSKÝM POTOKOM

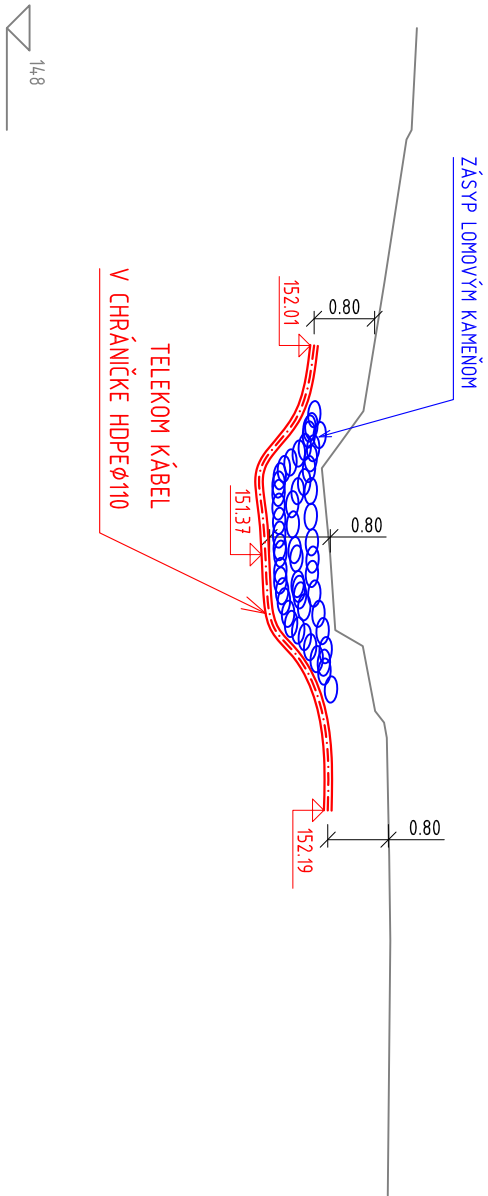


KRIŽOVANIE KÁBLA S CESTOU III. TRIEDY TECHNOLOGIOU PRETLAKU

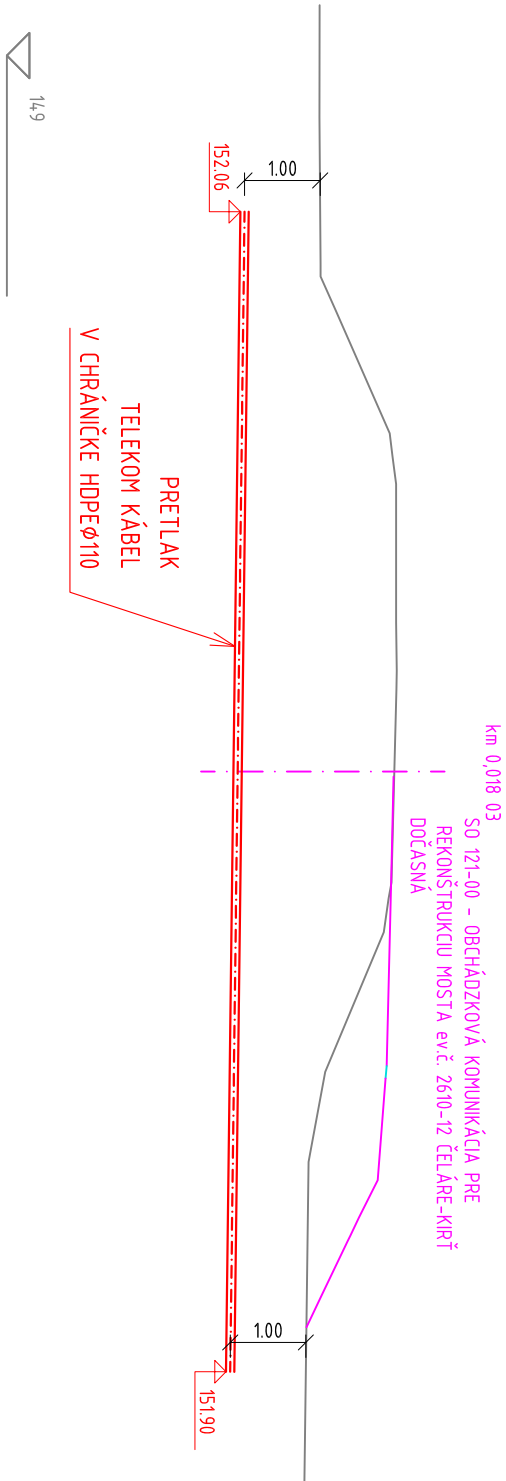

KRIŽOVANIE KÁBLA S GLABUŠOVSKÝM POTOKOM

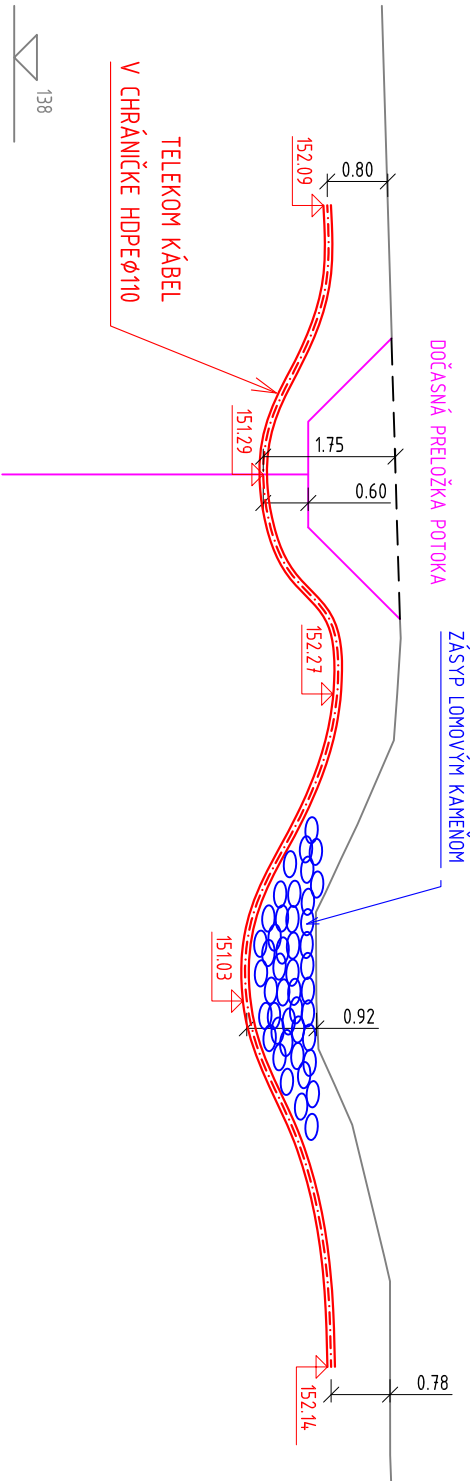

VYPRACOVAL		ZODP. PROJEKTANT	HL. INŽ. PROJEKTU	<div><div></div><div>DOPRAVOPROJEKT a.s. BRATISLAVA DIVÍZIA ZVOLEN 960 01 Zvolen, M.R.Štefánika 4724</div></div>
ING. J. URBAN		ING. J. URBAN	Ing. Peter LOVIČ	
KONTROLOVAL		SÚRADNICOVÝ SYSTÉM	IDENTIFIKAČNÉ ČÍSLO PRÍLOHY	
ING. B. JUHÁŠ		S-JTSK v realizácii JTSK	2610CE-65100-C-DRS-001_4	
OBJEDNÁVATEĽ		Úrad Banskobystrického samosprávneho kraja, Námestie SNP 23, 974 01 BANSKÁ BYSTRICA		
KRAJ	BANSKOBYSSTRICKÝ		OKRES	VEĽKÝ KRTIŠ
STANBA				
REKONŠTRUKCIA A OBNOVA MOSTOV NA CESTÁCH III. triedy BBSK, oblasť JUH				
OBJEKT				
PRELOŽKA TELEKOMUNIKAČNÝCH KÁBLOV ST V OBCI ČELÁRE-KIRŤ				
PRÍLOHA				
Križovanie káblov s komunikáciami a potokmi				

ČÍSLO ZAKAZKY	9119-00
STUPEŇ	DSP/DRS
DÁTUM	08/2020
FORMÁT	2x A4
MERKA	1:400
ČÍSLO PRÍLOHY	SÚPRAVA
4	

D 651-00