
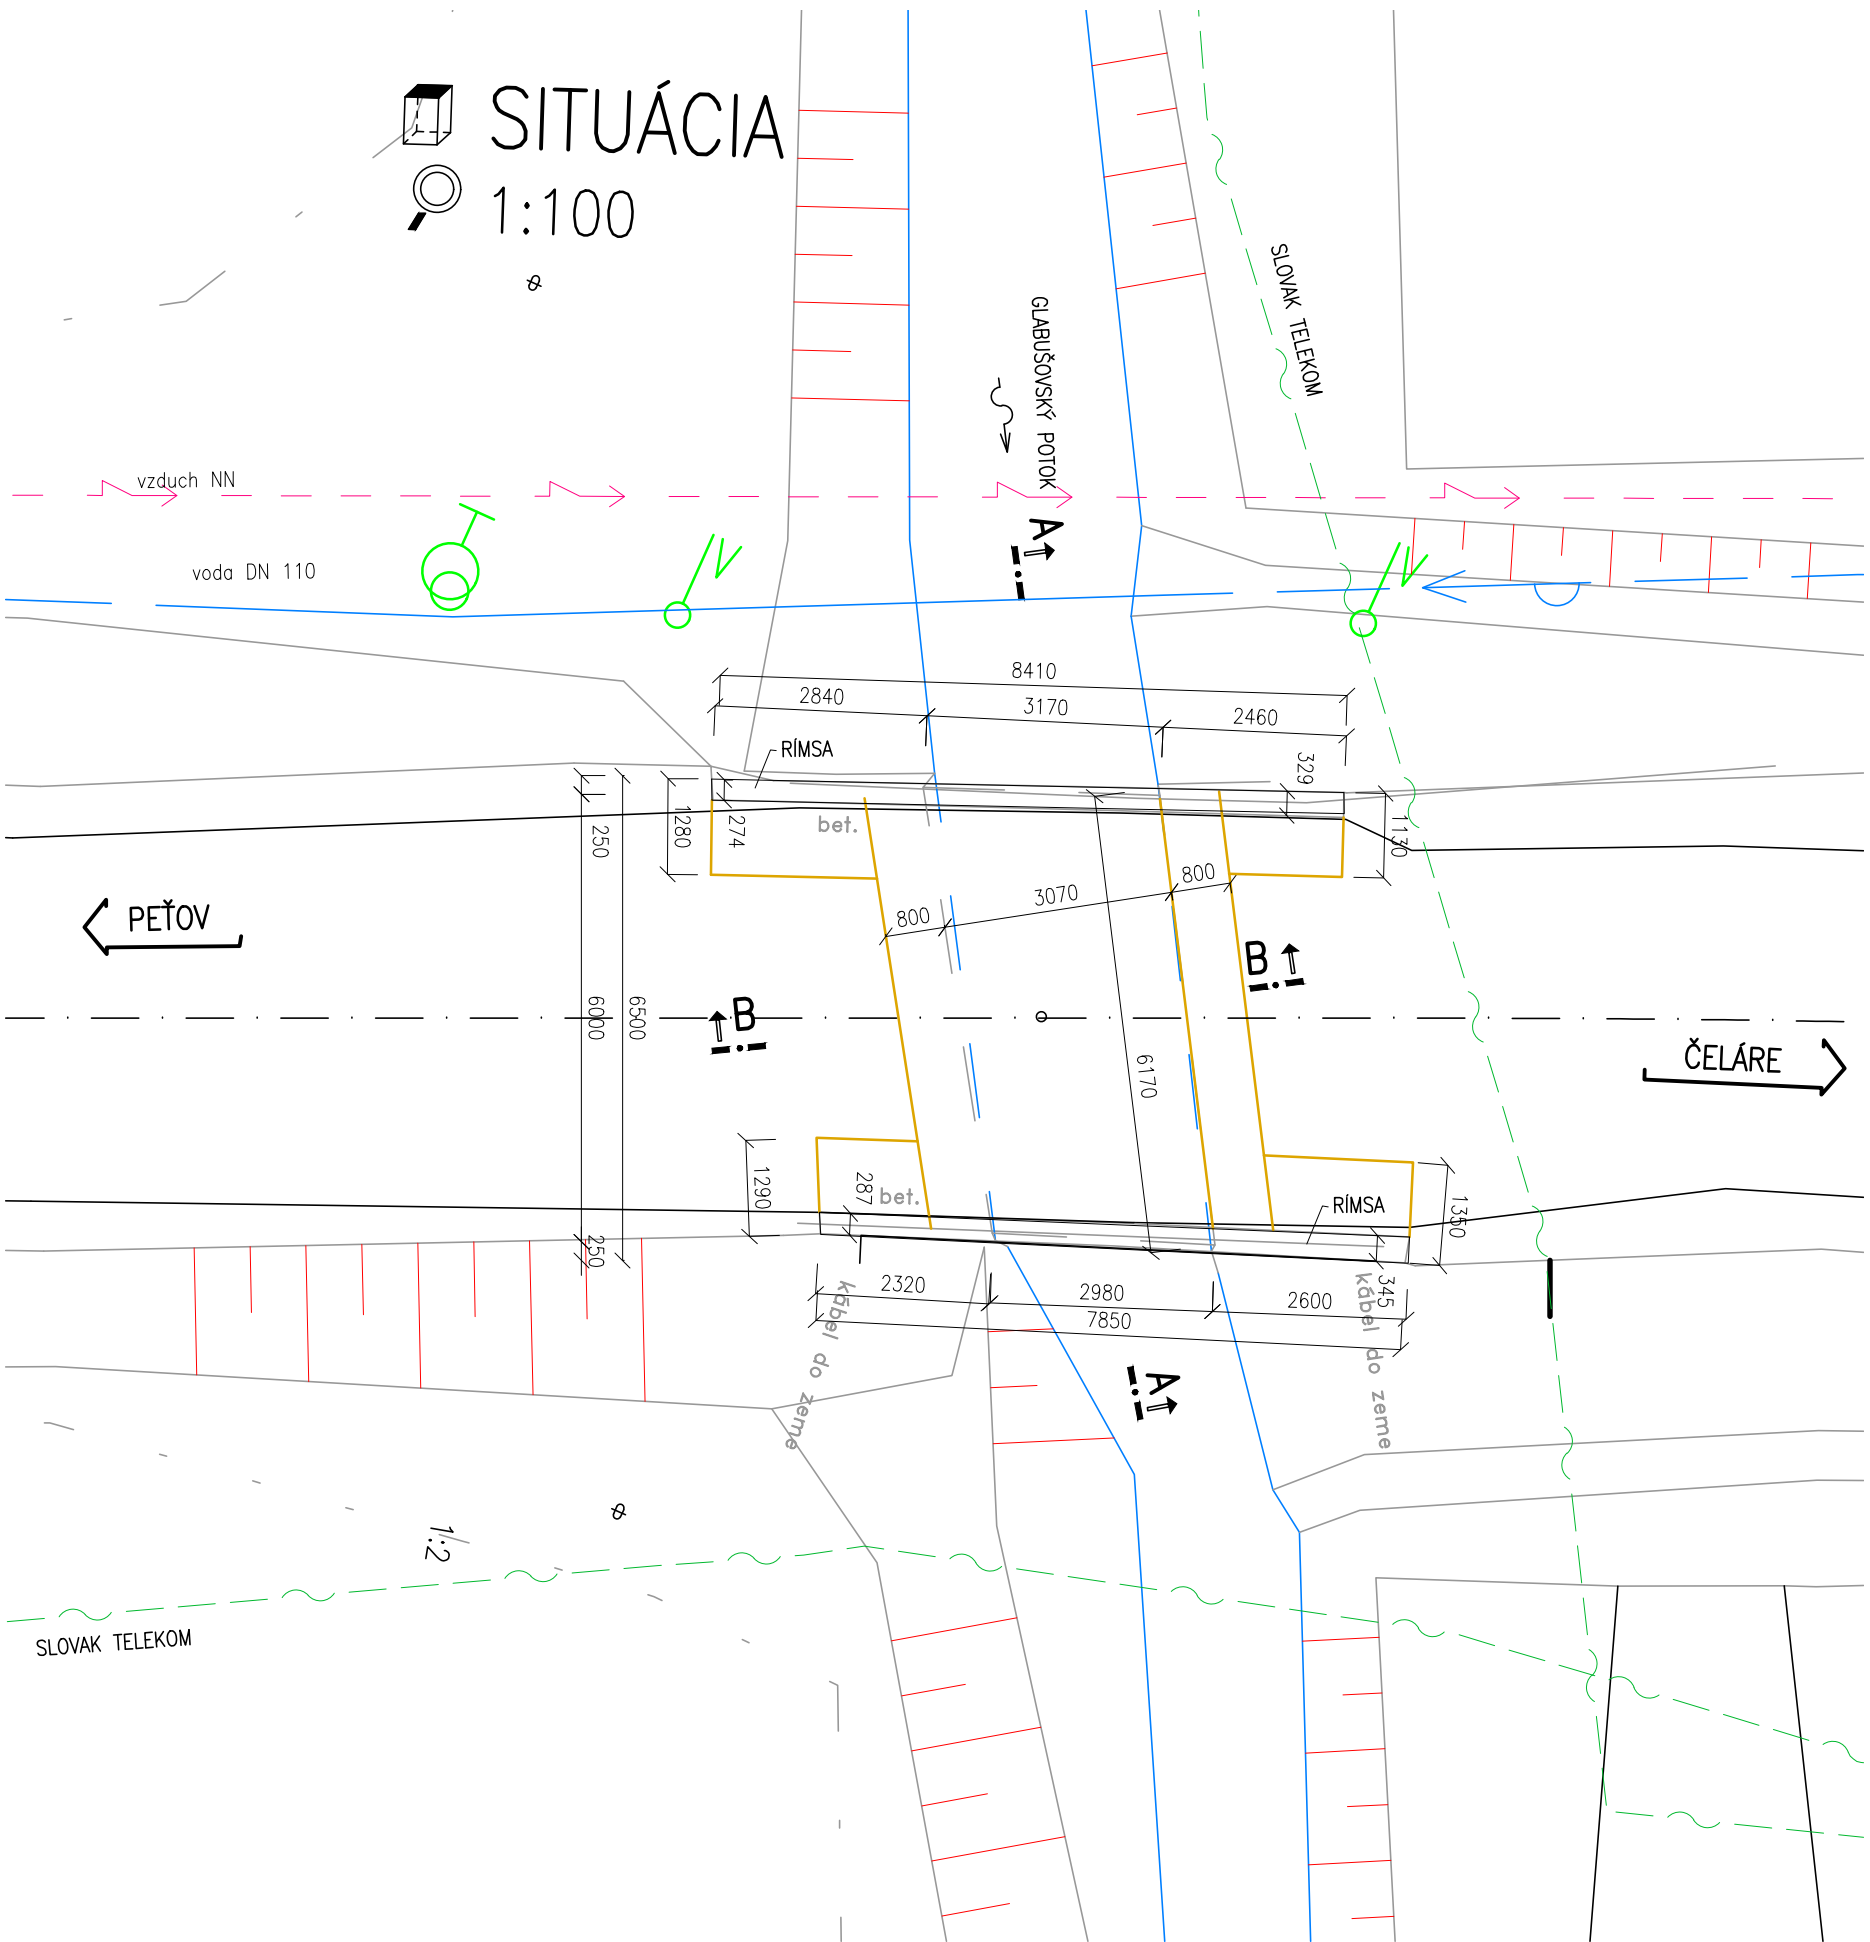



MOST BOL POSTAVENÝ V ROKU 1935

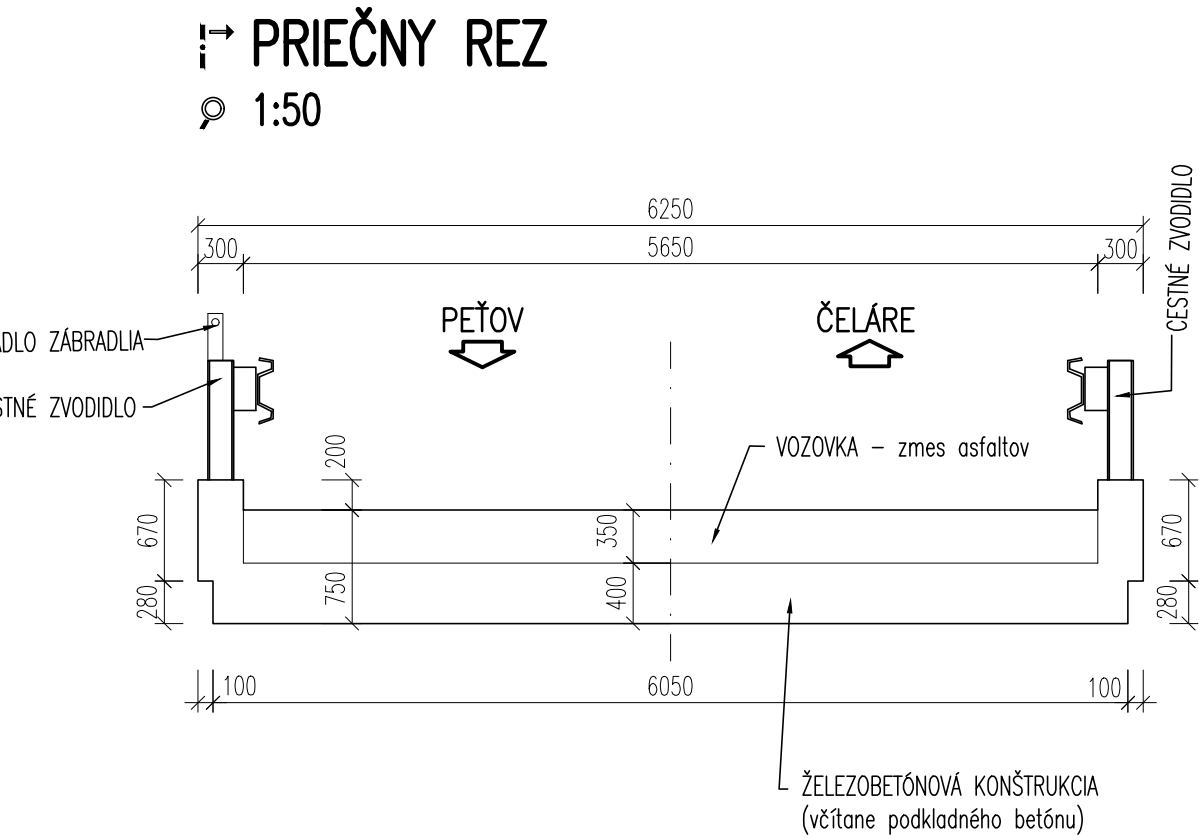

D 204-00

VYPRACOVAL Ing. Mária STRIHOVÁ		ZODP. PROJEKTANT Ing. Mária STRIHOVÁ		HL. INŽ. PROJEKTU Ing. Peter LOVIČ		<div>ZHOTOVITEĽ</div> <div></div> <div>DOPRAVOPROJEKT a.s. BRATISLAVA DIVÍZIA ZVOLEN 960 01 Zvolen, M.R.Štefánika 4724</div>	
KONTROLOVAL Ing. Ján KROČKA		SÚRADNICOVÝ SYSTÉM S-JTSK v realizácii JTSK		IDENTIFIKAČNÉ ČÍSLO PRÍLOHY 2610CE-20000-C-DRS-002_X			
OBJEDNÁVATEĽ Úrad Banskobystrického samosprávneho kraja, Námestie SNP 23, 974 01 BANSKÁ BYSTRICA							
KRAJ BANSKOBYSSTRICKÝ		OKRES LUČENEC					
STAVBA						ČÍSLO ZÁKAZKY 9119-00	
<div>MOST ev. č. 2610-12, C III/2610 v km 12,687</div> <div>ČELÁRE</div>						STUPEŇ DSP/DRS	
						DÁTUM 08/2020	
						FORMÁT 3A4	
						MIERKA 1:100	
OBJEKT MOST ev. č. 2610-12, C III/2610 v km 12,687- ČELÁRE						ČÍSLO PRÍLOHY 2	
PRÍLOHA DEMOLÁCIA JESTVUJÚCEHO MOSTA						SÚPRAVA	