




21 Pik = 0+363,08
Skala 1:100/100

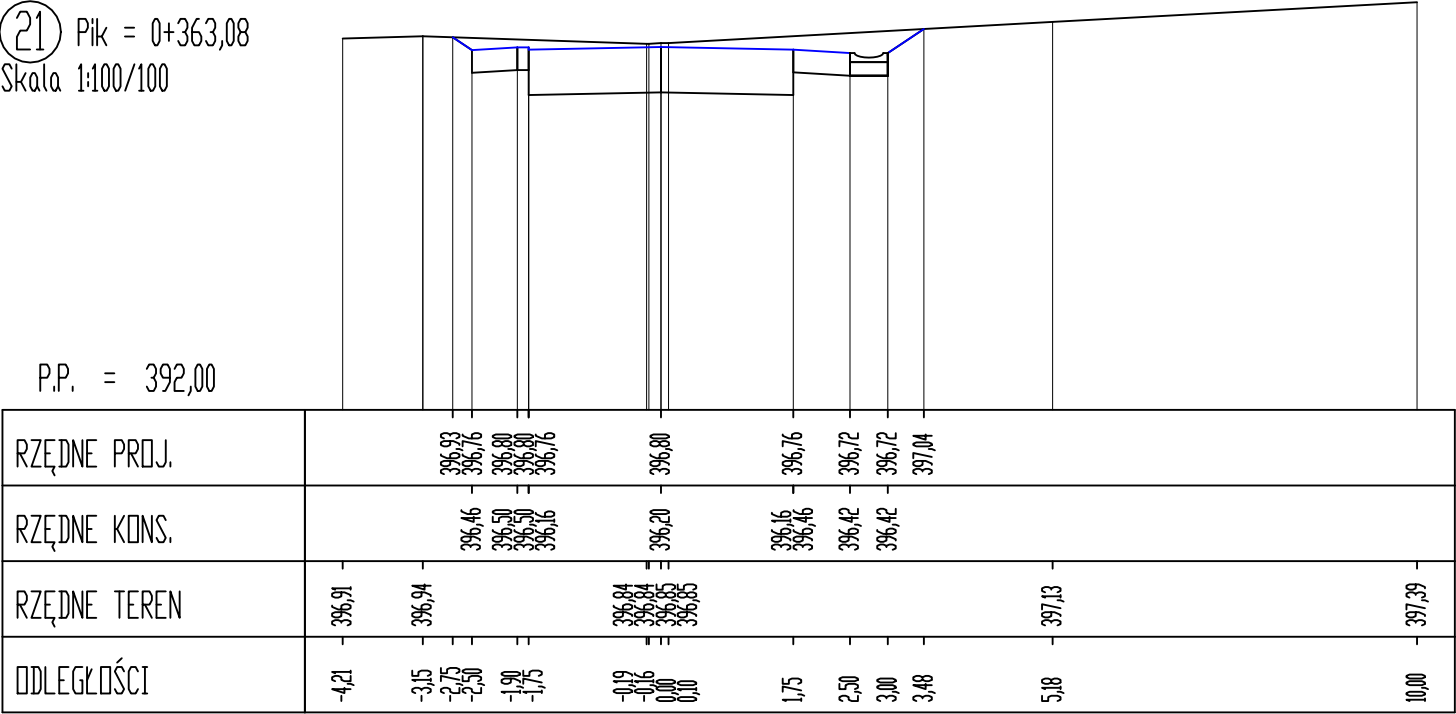


22 Pik = 0+374,51
Skala 1:100/100

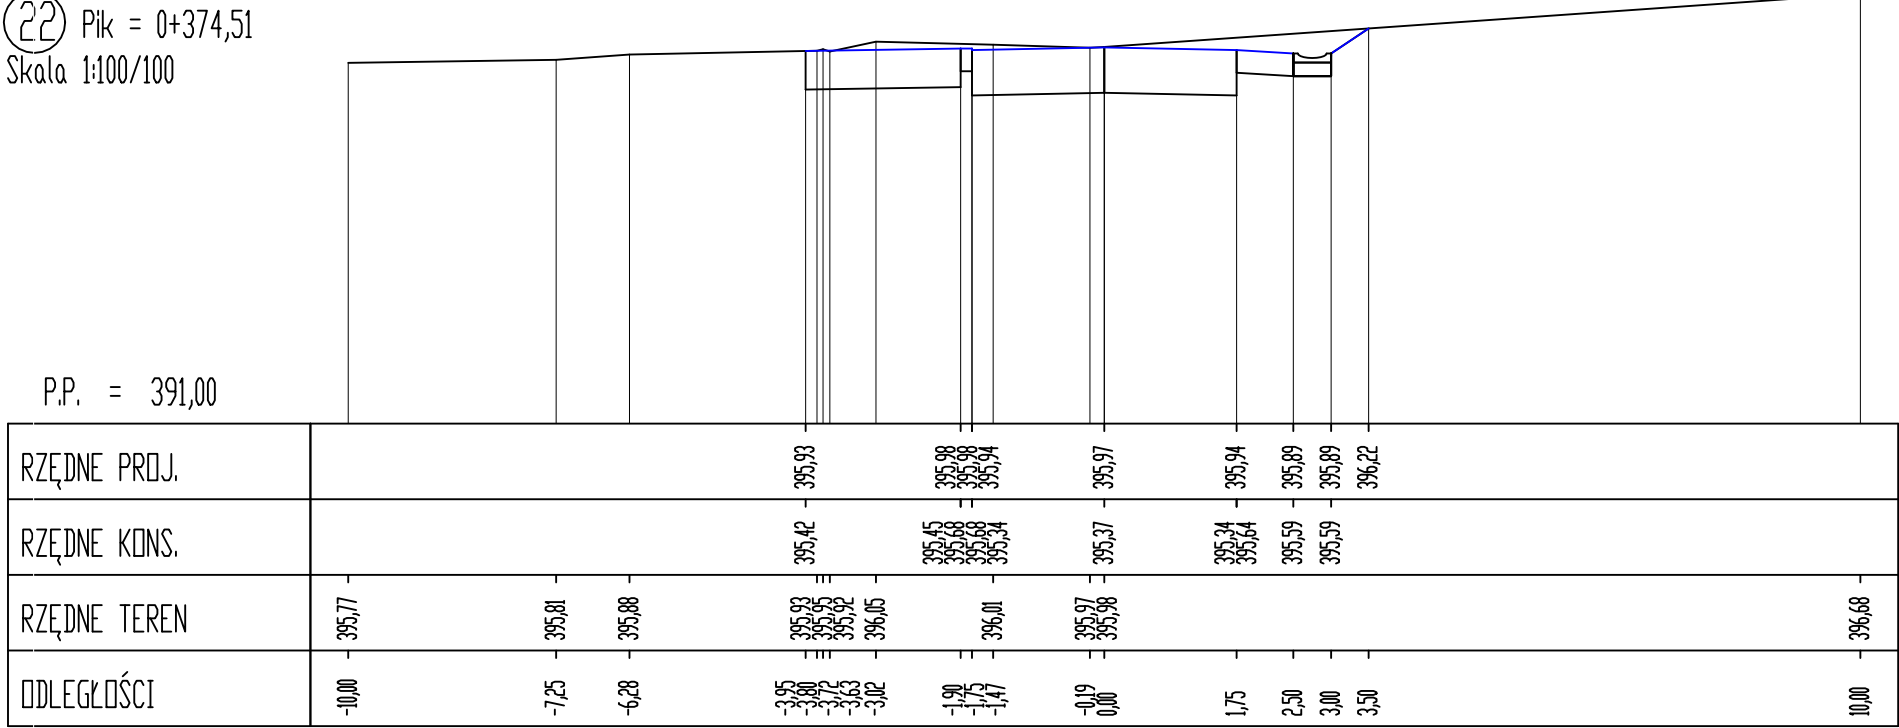


23 Pik = 0+383,71
Skala 1:100/100

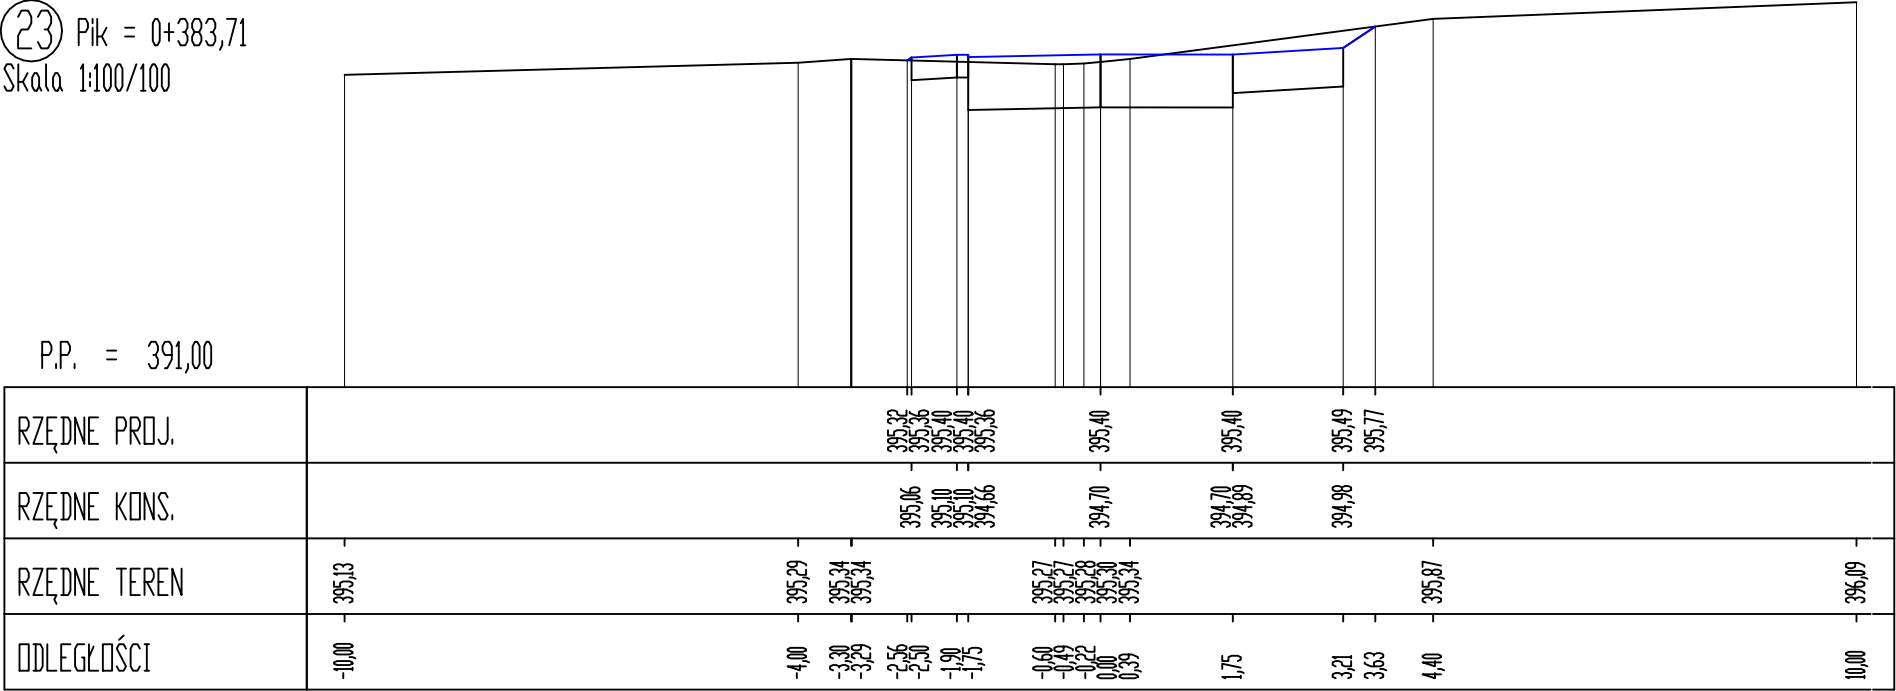

24 Pik = 0+393,00
Skala 1:100/100

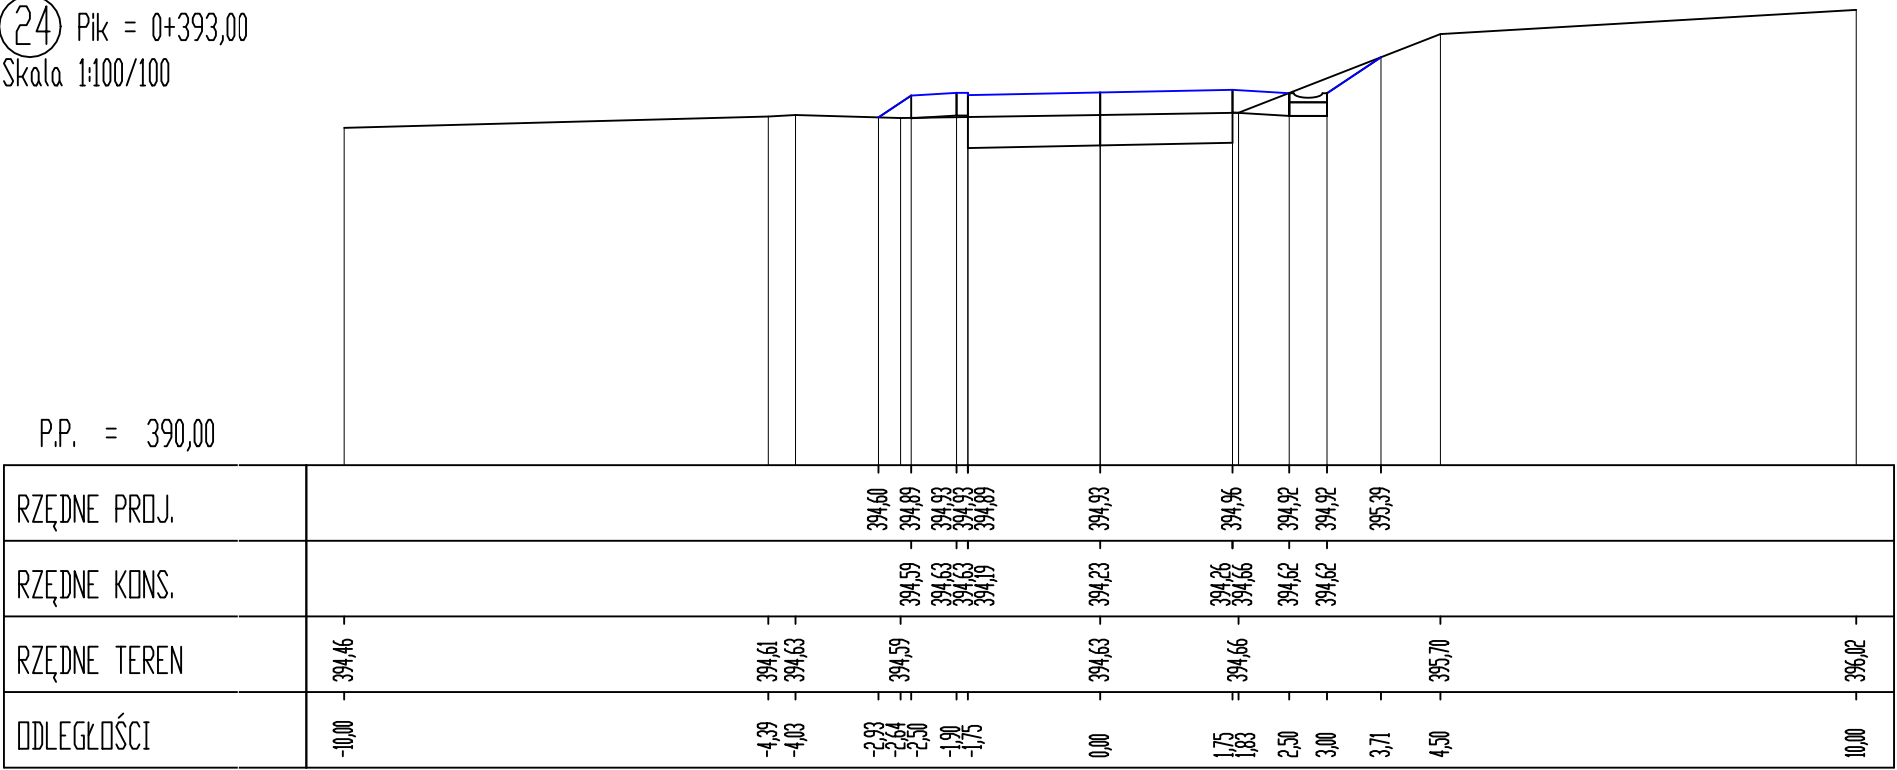



PRACOWNIA INŻYNIERSKA S1 MARCIN HAJOST

43-300 Bielsko - Biała, ul. Barlickiego 15/6

NIP 549-164-37-72 | pracownias1@onet.pl | tel. 500 107 085 | tel/fax: (33) 499 97 55

temat projektu:	Przebudowa ul. Kowalczyka w Brzezince		
inwestor:	Gmina Andrychów Rynek 15, 34-120 Andrychów		
adres inwestycji:	ul. Tadeusza Kowalczyka, Brzezinka Dolna, gm. Andrychów <small>jedn. ewid.: 121801_5 Andrychów; obręb ewid.: 0001 Brzezinka, jedn. ewid.: 121801_5 Andrychów; obręb ewid.: 0006 Targanice</small>		
tytuł rysunku:	Przekroje charakterystyczne 21-24		
stadium:	Projekt wykonawczy		
branża:	Drogowa		
Projektował:	inż. Marcin Hajost nr upr. SLK/2005/PWOD/07		
Sprawdził:	mgr inż. Dariusz Gęga nr upr. SLK/8946/PBD/19		
data:	05.2021	skala: 1:100	nr rys. 4.6