




PR 5 km 0,091 43

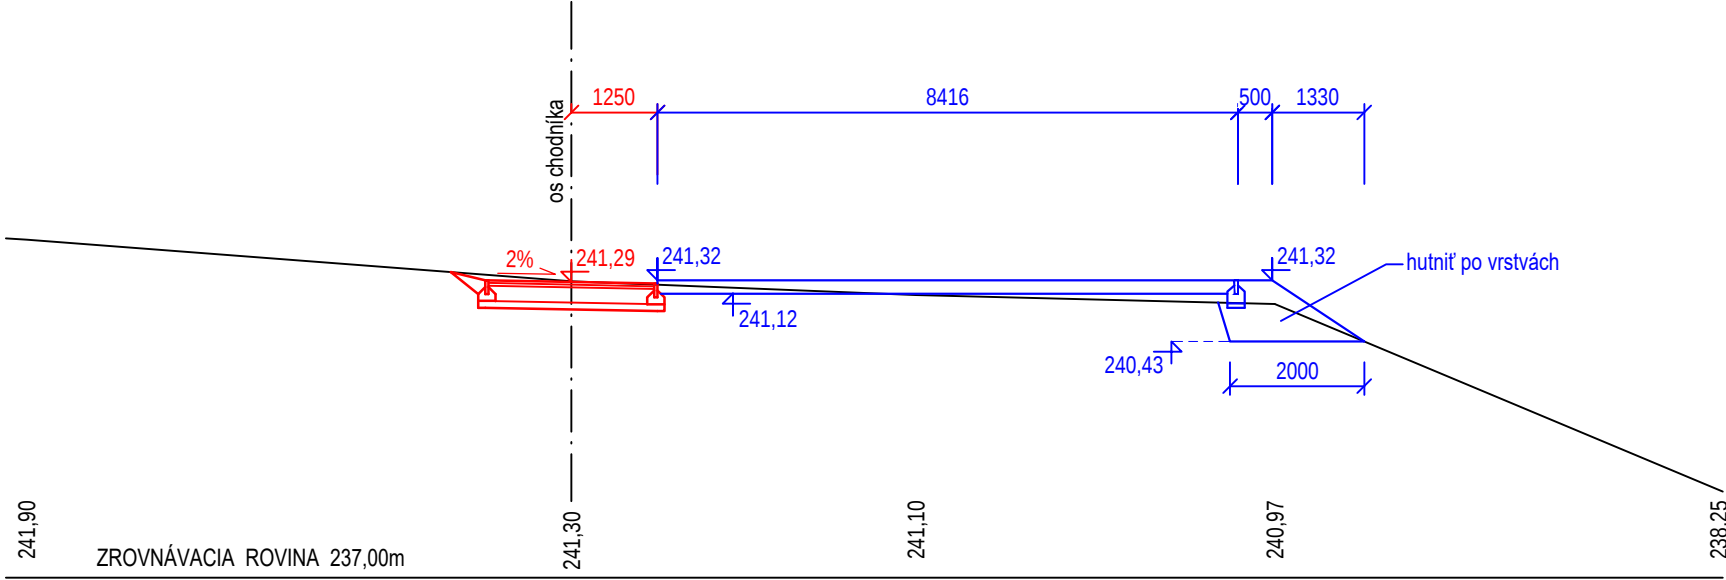

PR napojený chodník km 0,101 87

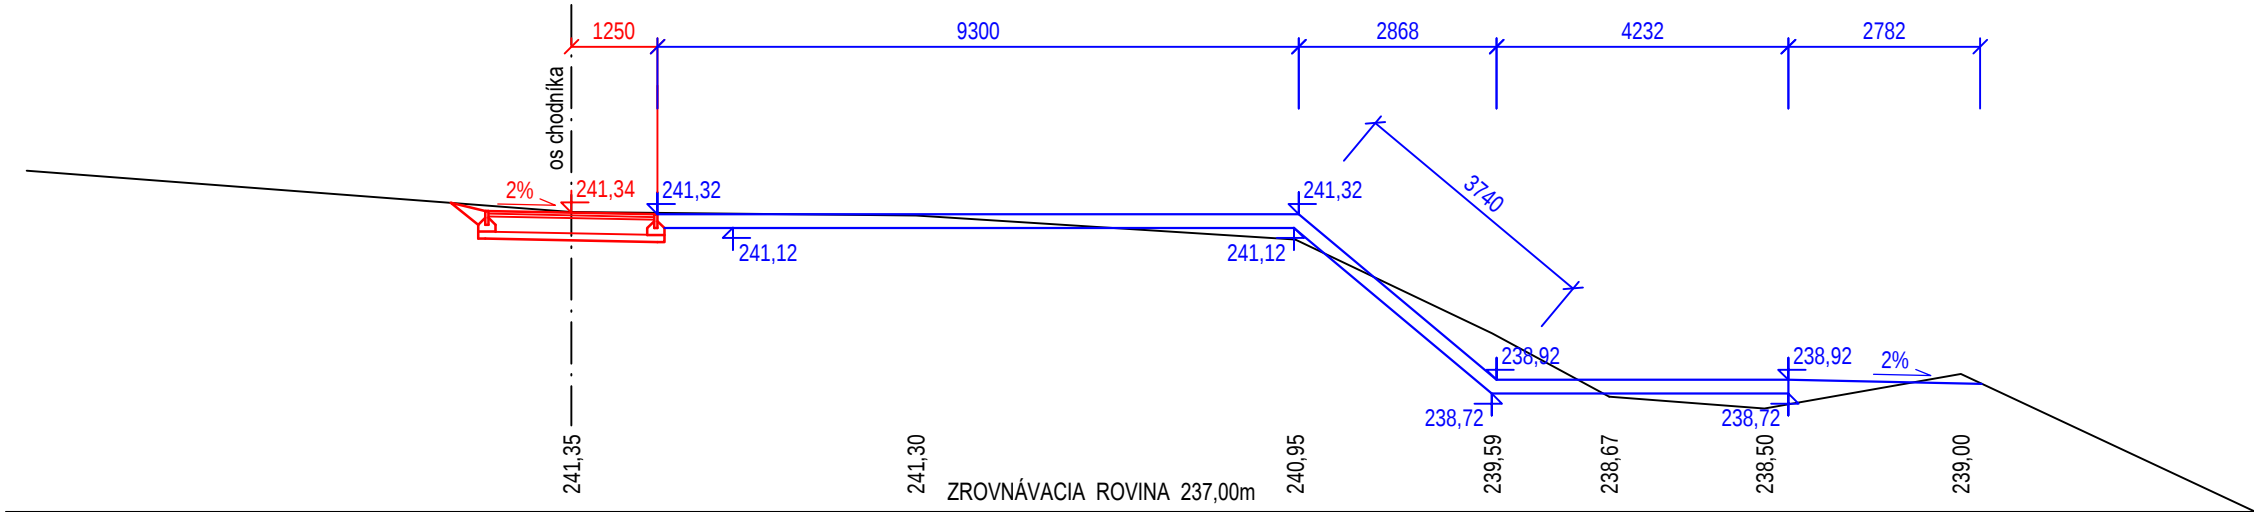

PR 6 km 0,111 43

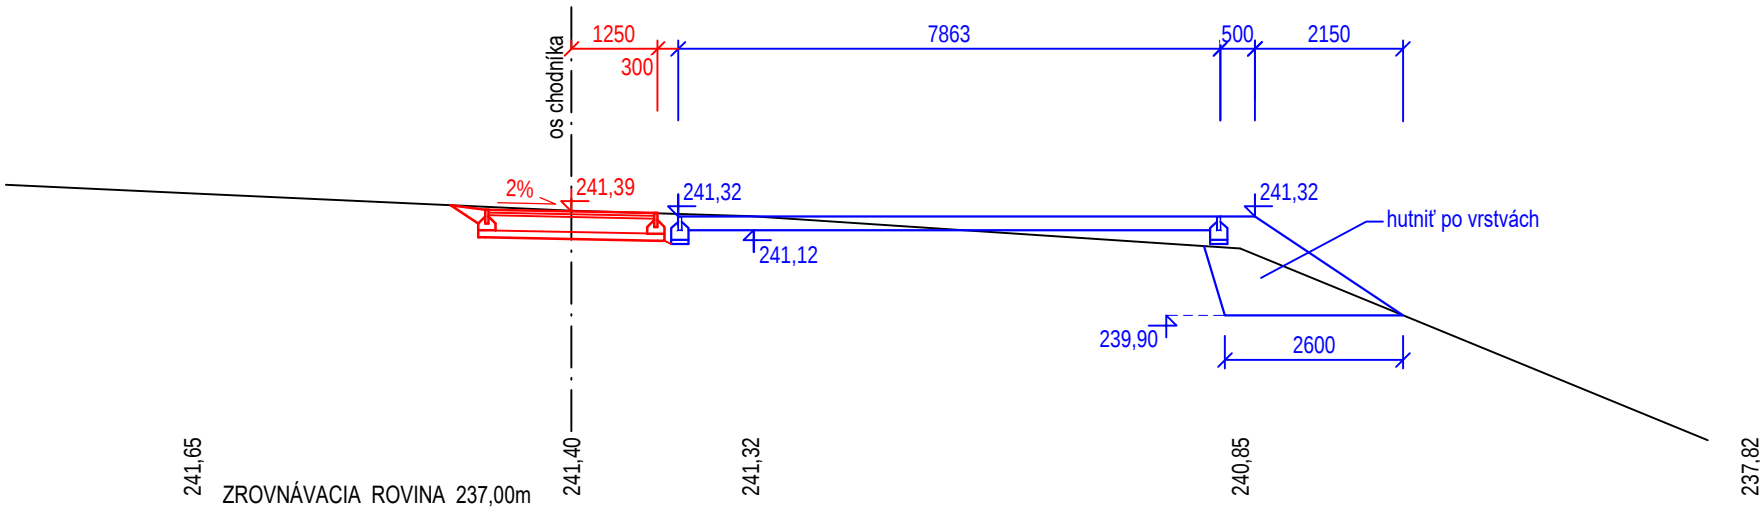

VÝŠKOVÝ SYSTÉM: BAL T p.v.
SÚRADNICOVÝ SYSTÉM: JTSK

Zodp.projektant:		Vypracoval:		Kontroloval:		VG PROJEKT s.r.o. Bernolákova 1490/4 921 01 Piešťany tel: 0907 256518 gajdosikv @ gmail.com	
Ing. Gajdošík V.		Ing. Gajdošík V.		Ing. Gajdošík V.			
Kraj: TRENČIANSKY		Okres: TRENČÍN		Obec: TRENČÍN		Počet formátov	3x A4
Investor: MESTO TRENČÍN							
Názov stavby:						Dátum	05/2017
REVITALIZÁCIA VNÚTROBLOKU VÝCHODNÁ ULICA, TRENČÍN - JUH SO 03 TERÉNNE ÚPRAVY A DETSKÉ IHRISKO						Stupeň dok.	DSP
						Z.č.	2/2010
						Arch.číslo:	2010 - 02 - DSP
Názov:						Mierka:	Por. č.v.
PRIEČNE REZY						M 1:100	3