
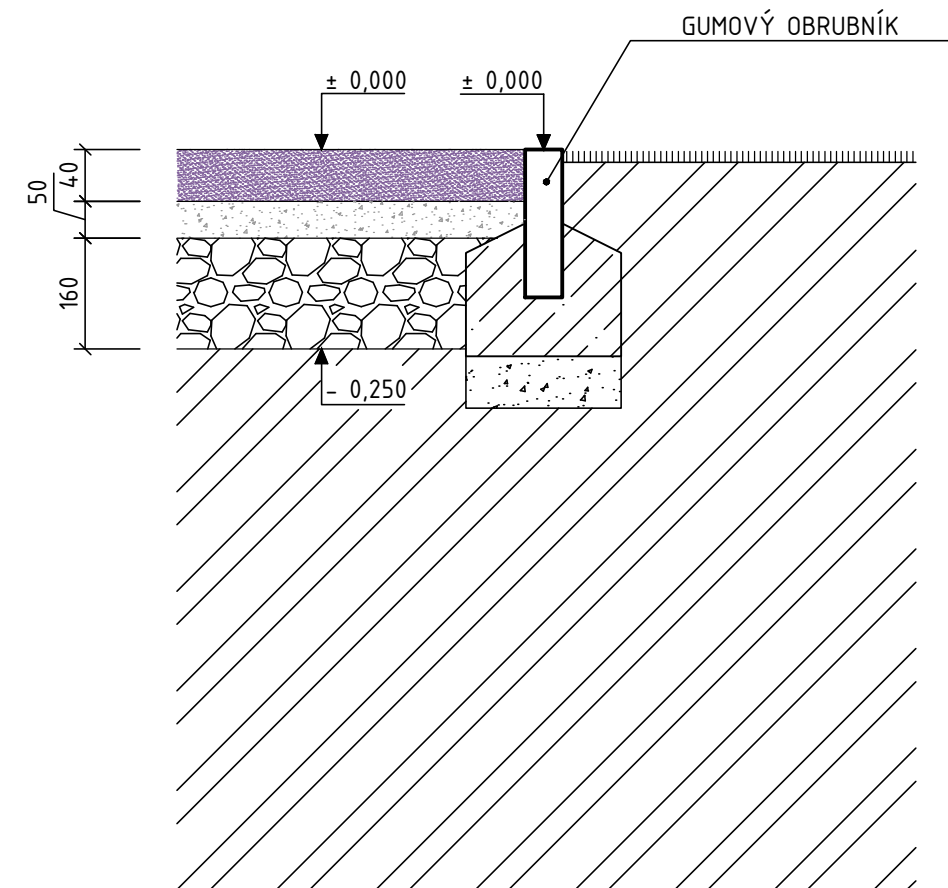


DETAIL PÄTKY A PRI BET. OBRUBNÍKU

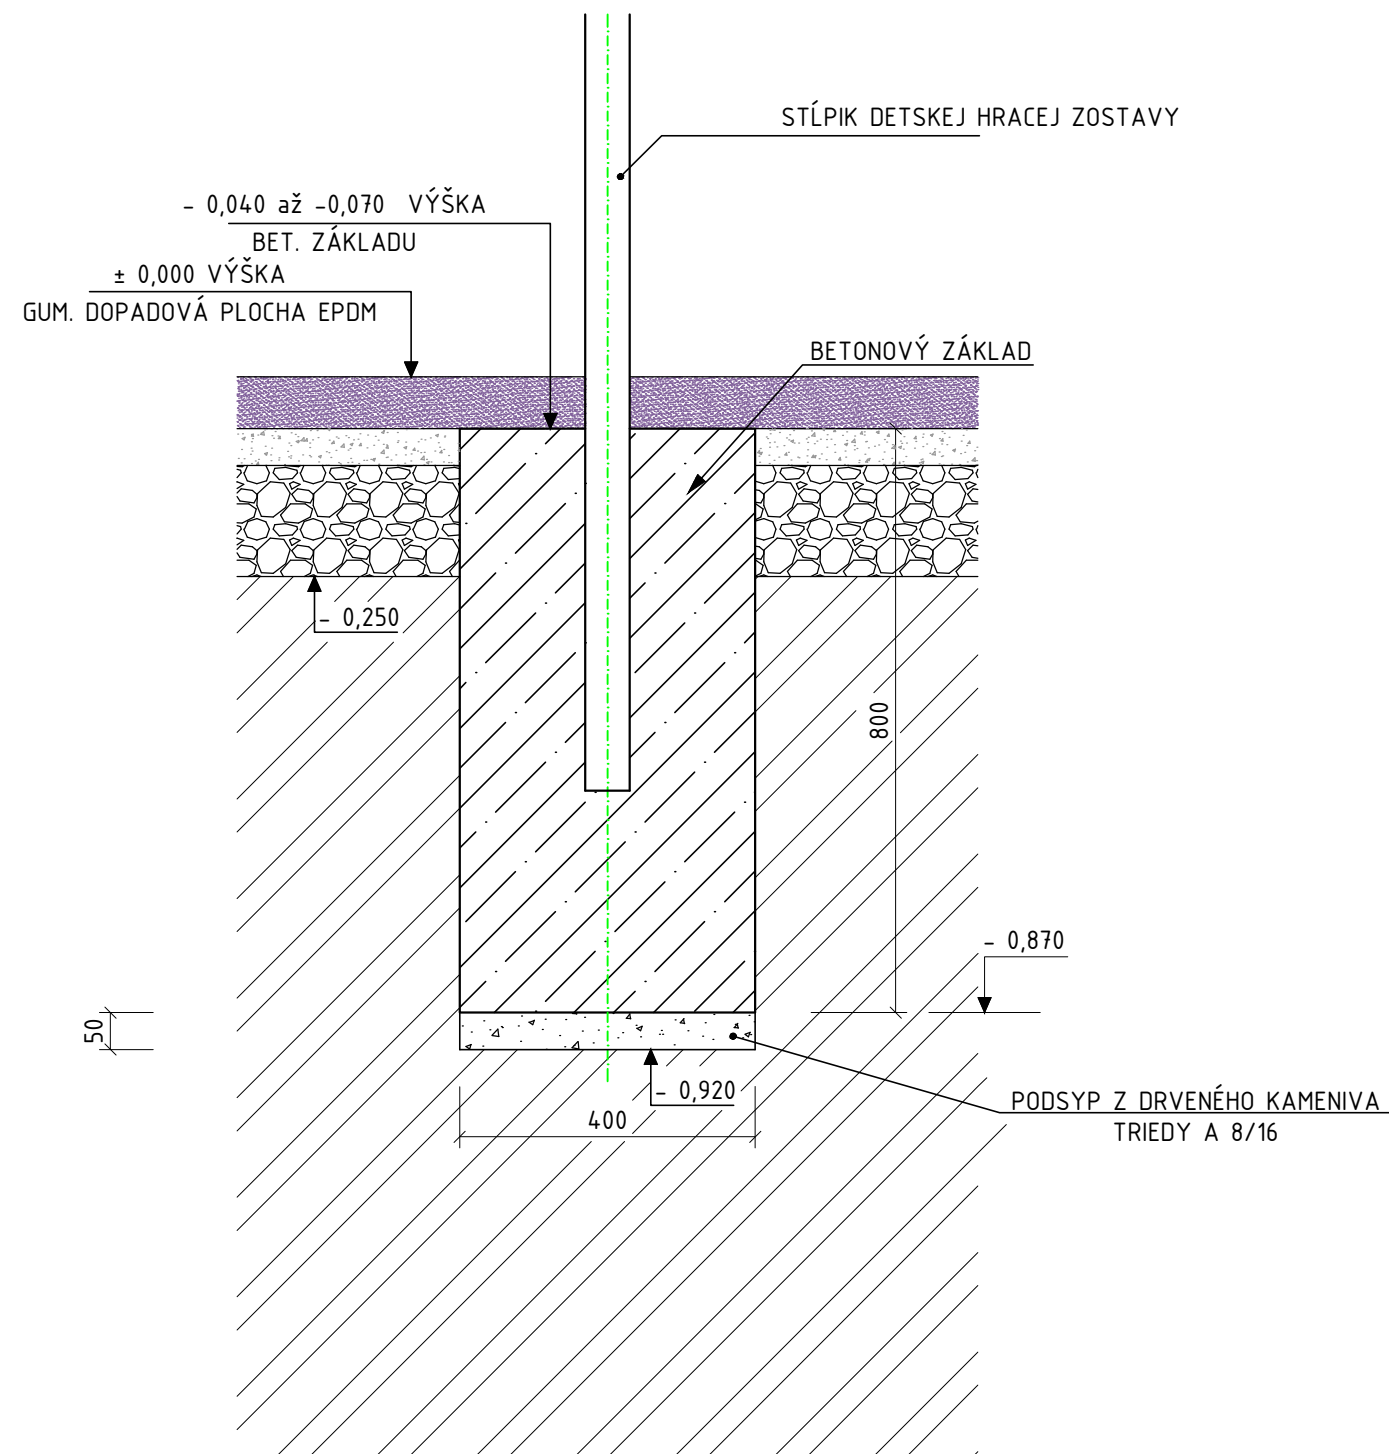

LEGENDA HMÔT

- PÔVODNÁ ZEMINA
- PODKLAD Z DRVENÉHO KAMENIVA FR. 0/63 (drenážna vrstva), hr. 160mm
- PODKLAD Z DRVENÉHO KAMENIVA FR. 4/8 A CEMENTU (zmiešané v pomere 4:1), hr. 50mm
- GUMOVÁ DOPADOVÁ PLOCHA EPDM, monolitická hr. 30+10mm alebo 60+10mm

SÚPRAVA

VYPRACOVAL Ing. Alena BELOVICKÁ		ZODP. PROJ. Ing. Juraj ZVĚDĚLÍK	TECH. KONTROLA Ing. Darina HORKÁ	ateliér ZvĚdělík s.r.o. Na Zongorke 7291/14 911 01 Trenčín tel. 0905 256 921 e-mail: zvedelik@stonline.sk	
HLAVNÝ INŽ. PROJ. Ing. Juraj ZVĚDĚLÍK			VED. STREDISKA		
OKRES Trenčín		OBSTARÁVATEL Mesto Trenčín			
STAVBA REVITALIZÁCIA VNÚTROBLOKU VÝCHODNÁ ULICA, TREŇČÍN - JUH SO 04 TERÉNNE ÚPRAVY A DETSKÉ IHRISKO					FORMÁT 2 A4
DETAIL PÄTKY					DÁTUM 05/2017
					STUPEŇ DSP
					ČÍS. ZÁK.
					MIERKA M 1:10
					ČÍS. PRÍL. 6.