


PRIEČNY REZ


M 1:10

ZÁBRADLOVÉ ZVODIDLO NA PRAVEJ RÍMSE

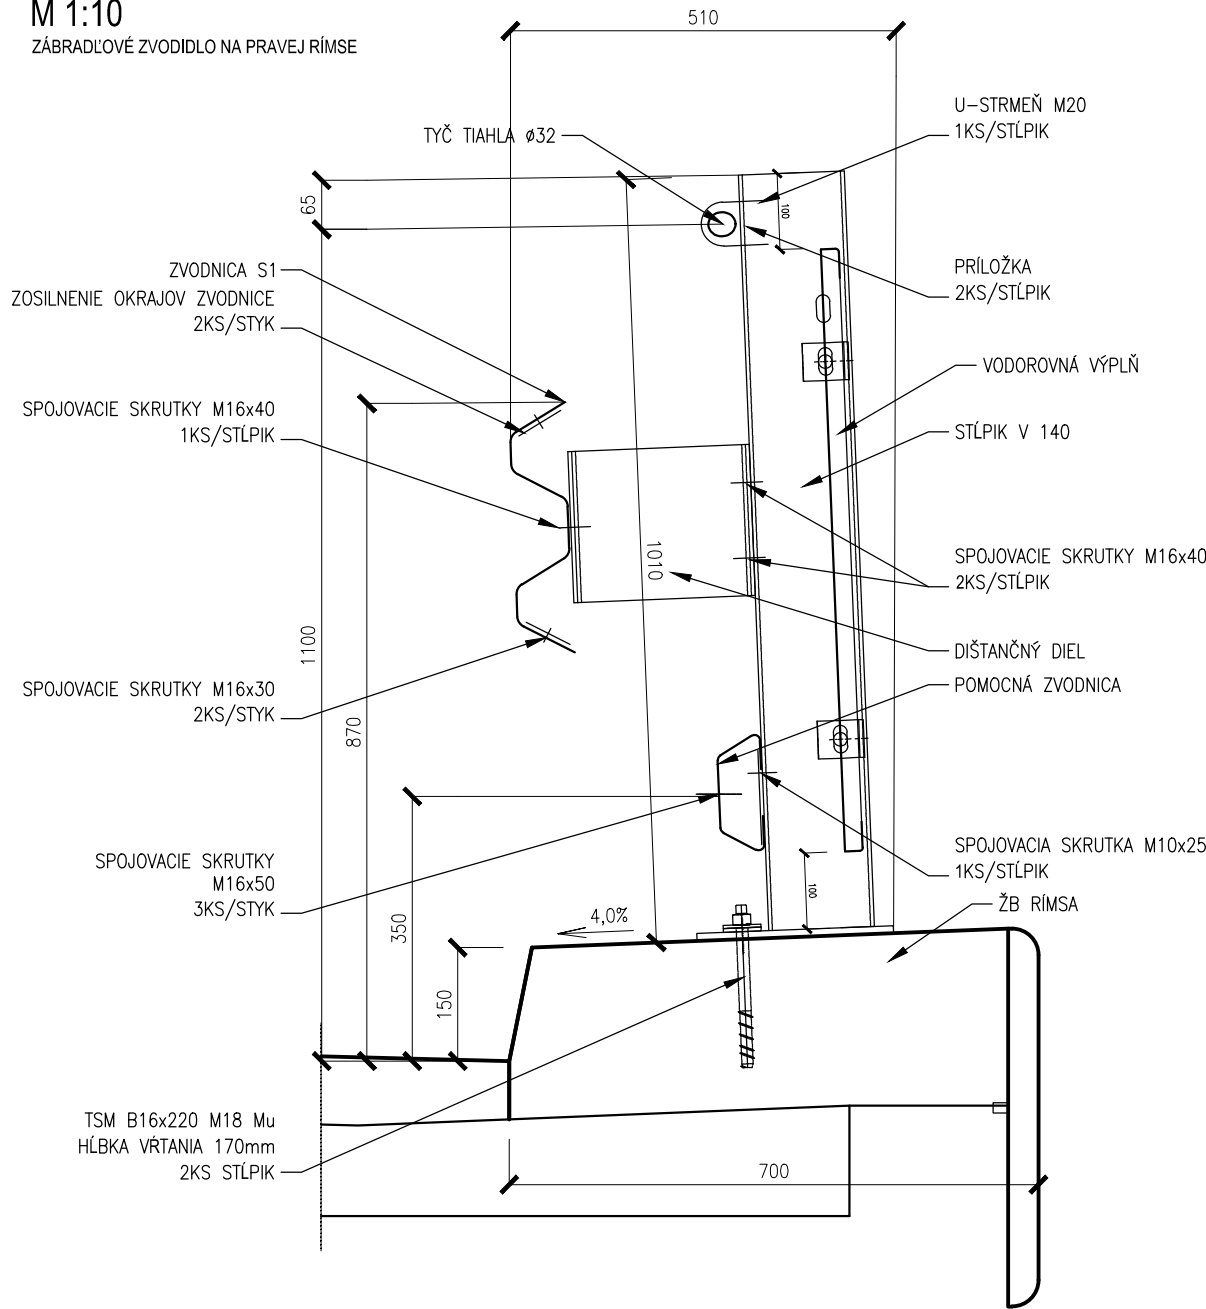

TYČ TIAHLA - DETAIL NAPOJENIA


M 1:5

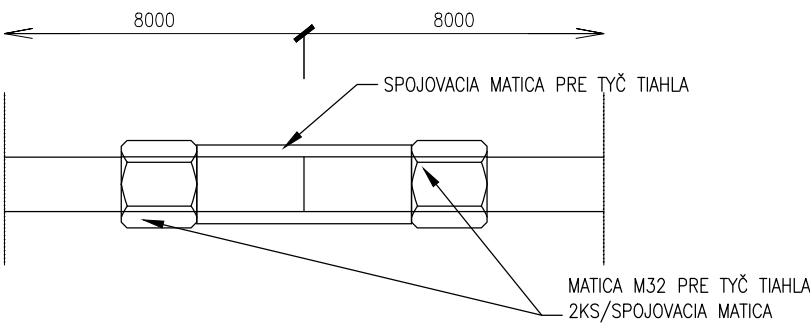

PRIEČNY REZ

M 1:10


ZÁBRADLOVÉ ZVODIDLO NA PRAVEJ RÍMSE

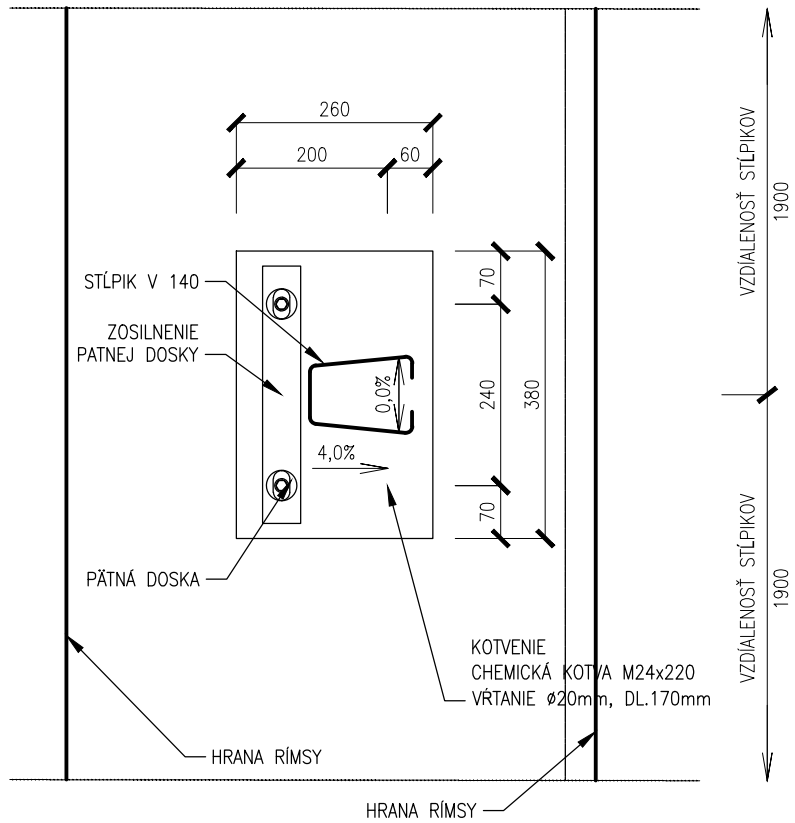

PRIEČNY REZ

M 1:10


ZVODIDLO NA ĽAVEJ RÍMSE

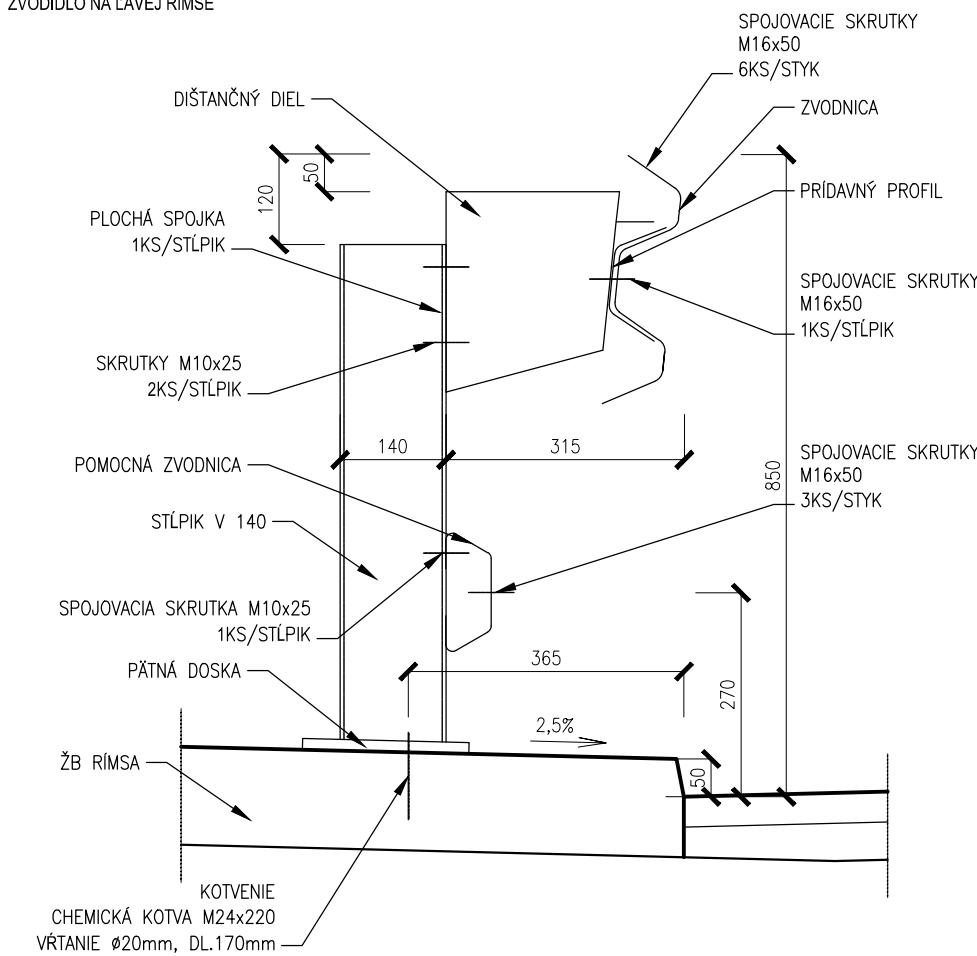

PÔDORYS PÄTNEJ DOSKY

M 1:10

ZVODIDLO NA ĽAVEJ RÍMSE

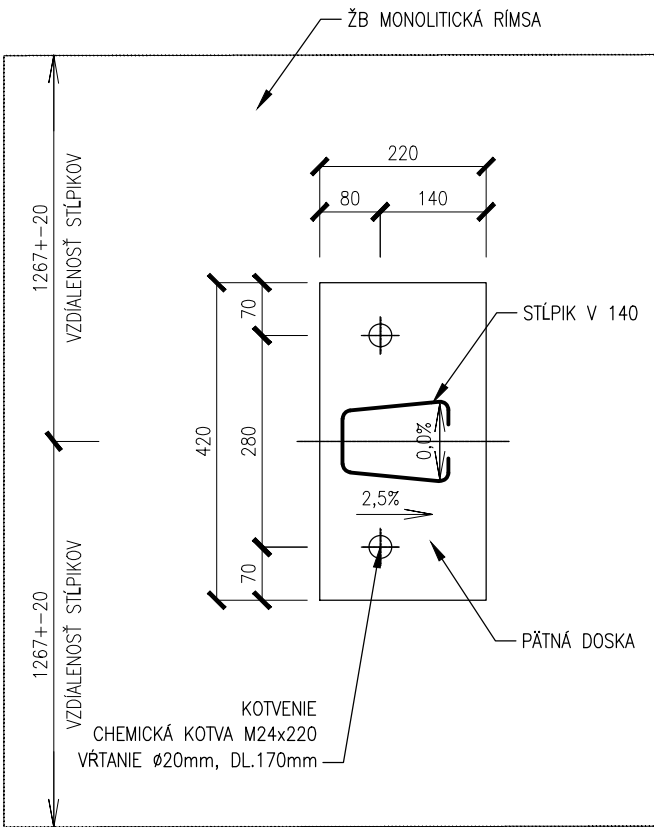

POZNÁMKY, ZVODIDLÁ:

- ÚROVEŇ ZADRŽANIA: H2
- PÄTNÁ DOSKA BUDE ULOŽENÁ NA PLASTMALTU MIN. HR. 3mm, MAX. HR. 20mm
- PRIEČNY SKLON PÄTNÝCH DOSIEK NA ĽAVEJ RÍMSE BUDE 2,5% A NA PRAVEJ RÍMSE 4,0%
- VÝKRES SLUŽÍ AKO PODKLAD PRE VÝROBCU CERTIFIKOVANÉHO ZÁBRADLOVÉHO ZVODIDLA
- ZÁBRADELNÁ VÝPLŇ MEDZI STĽPIKMI: VODOROVNÁ
- PRED VÝROBOU BUDE POTREBNÉ PREMERAŤ RÍMSY, PRACOVNÉ ŠKÁRY, DILATAČNÉ ŠKÁRY A DAŤ K OVERENIU PROJEKTANTOVI

POVRCHOVÁ ÚPRAVA ZVODIDIEL:

- PODĽA CERTIFIKOVANÉHO SYSTÉMU DODÁVATEĽA
- ODTIEŇ VRCHNEJ VRSTVY: URČÍ INVESTOR
- VÝROBNÁ SKUPINA C

MATERIÁL:

- PODĽA CERTIFIKOVANÉHO SYSTÉMU DODÁVATEĽA

D201

POZNÁMKA:
PRED ZAHÁJENÍM STAVEBNÝCH PRÁČ JE NUTNÉ VYTÝČIŤ VŠETKY INŽINIERSKE SIETE ICH SPRÁVCAMI !!!

ZÁKAZKA:		PROJEKTANT:	
MOST CEZ HRON NA CESTE III/2379 ev. č. 2379-4, NEMECKÁ		daqe DAQE Slovakia s.r.o. Univerzitná 25, 010 08 Žilina +421 908 047 197 pitonak@daqe.sk	
OBJEKT:		MOST CEZ HRON NA CESTE III/2379 ev.č. 2379-4	
PRÍLOHA:		PODKLAD PRE ZBZ	
INVESTOR: BANSKOBYSTRICKÝ SAMOSPRÁVNÝ KRAJ, Nám. SNP č. 23, 974 01 Banská Bystrica		ČÍSLO ZÁKAZKY: 18-042L	
KRAJ: Banskobystrický		DÁTUM: 11/2018	
OKRES: Brezno		STUPEŇ: DSP / DRS	
K.Ú.: Nemecká		MIERKA: 1:10	
MANAŽÉR PROJEKTU:		ZODPOVEDNÝ PROJEKTANT:	
ING. MARTIN PITOŇÁK, PhD.		ING. LUKÁŠ ROLKO	
NAVRHOL - VYPRACOVAL:		KONTROLOVAL:	
ING. ZDENKO PEŤOVSKÝ		ING. LUKÁŠ ROLKO	
FORMÁT: 4x4		ČÍSLO PRÍLOHY: SÚPRAVA:	
16.2			