


SITUÁCIA  
p 1:2000

PREHĽADNÁ SITUÁCIA

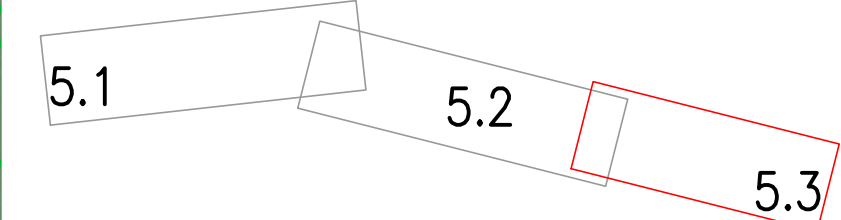

**LEGENDA :**

	OS PLÁNOVANEJ CYKLOTRASY
	ROZHRAŇIE KATASTRÁLNYCH ÚZEMÍ
	TRVALÝ ZÁBER
	DOČASNÝ ZÁBER
	PARCELA - STAV REGISTRA "C"
	PARCELA - STAV REGISTRA "E"
	OS SÓVIAČIACH OBJEKTOV

*Handwritten signature*

**B.5**

ORTOFOTOMAPA - © GKÚ, NCL r.2017-2019		HLINZ.PROJEKTU Ing.Peter BEDNÁRIK	
VYPRACOVAL Ing.Vladimír MICHÁLIK	ZODP.PROJEKTANT Ing.Peter BEDNÁRIK	KONTROLOVAL Ing.Jozef SKLENKA	
OBJEDNÁVATEĽ: Banskobystrický samosprávny kraj, Námestie SNP 23, 974 01 Banská Bystrica		OKRES (OBVOD) STAVBY BANSKÁ BYSTRICA, ZVOLEN	
<b>VYBUDOVANIE CYKLOTRASY BB - VLKANOVÁ - SLIAČ, II.ETAPA - 3.ÚSEK</b>			
<b>ORTOFOTOMAPA V KM 3,800 - KÚ</b>			
STUPEŇ DŮR, DSP	FORMÁT 5 A4	Č.ČAKAZKY 9138-00	Č.ČAKAZKY 9138-00
DÁTUM 05.2021	MIERKA 1:2000	Č.ARCH. 9138-00	Č.VÝKRESU B.5.3