




Sklenená priečka 1

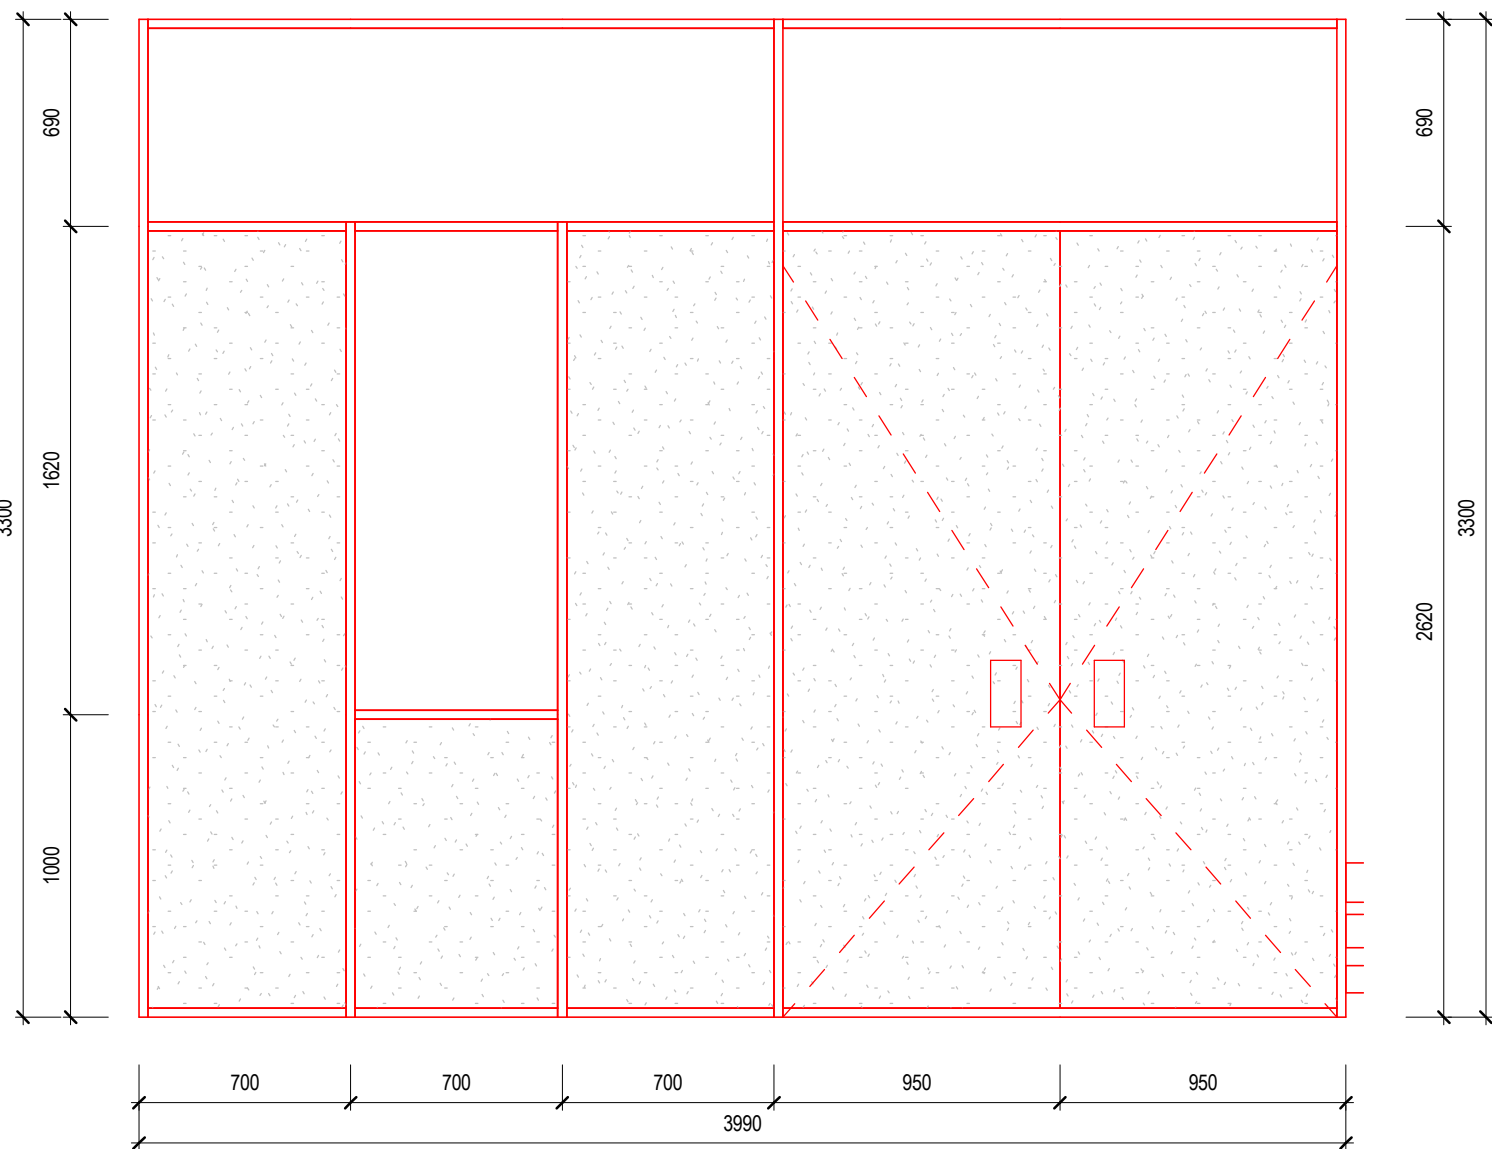


Sklenená priečka 2

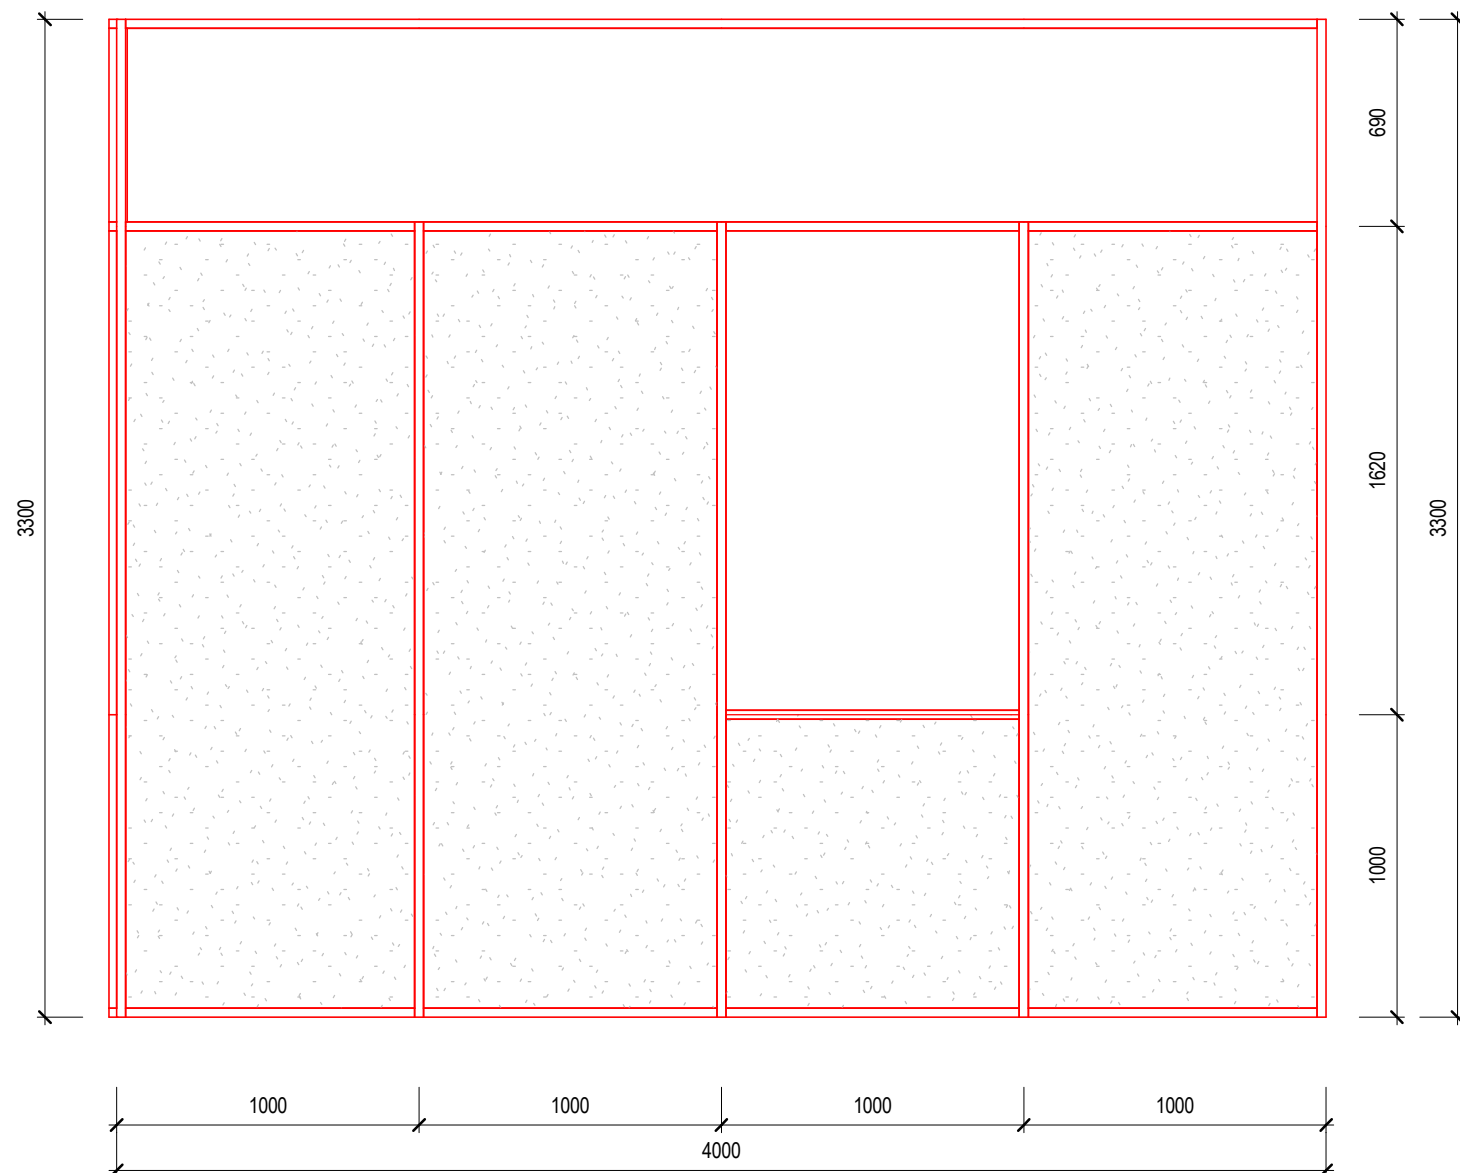


Sklenená priečka 3

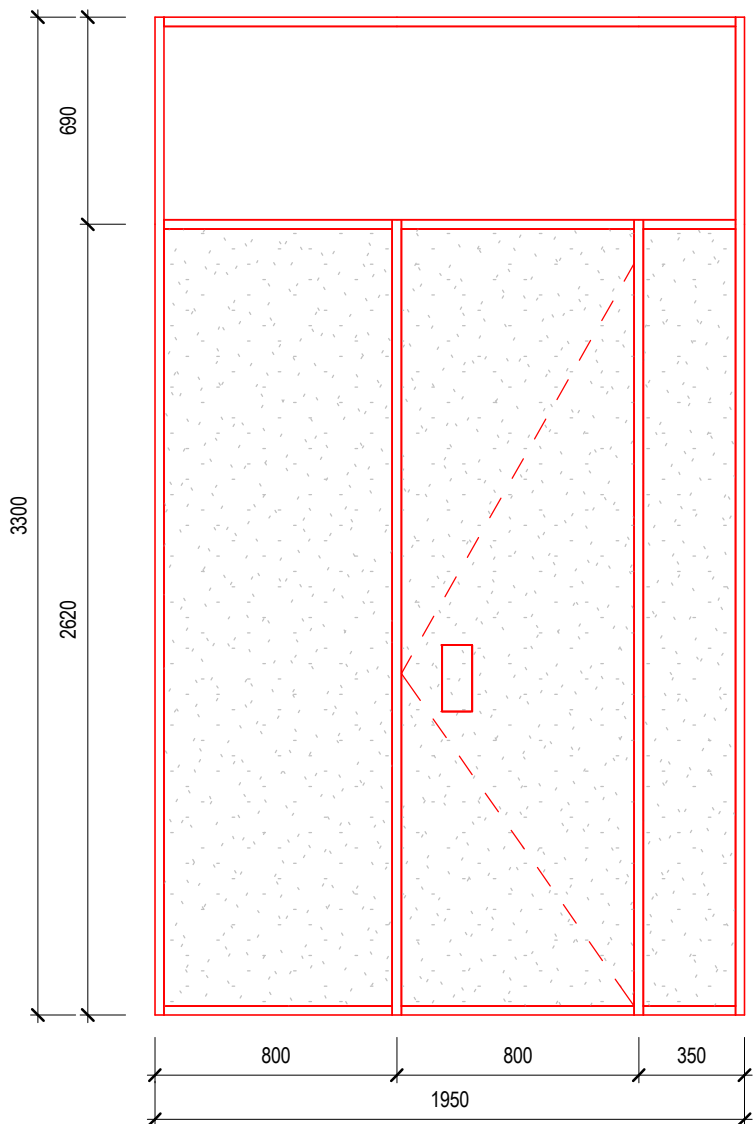


Sklenená priečka 4

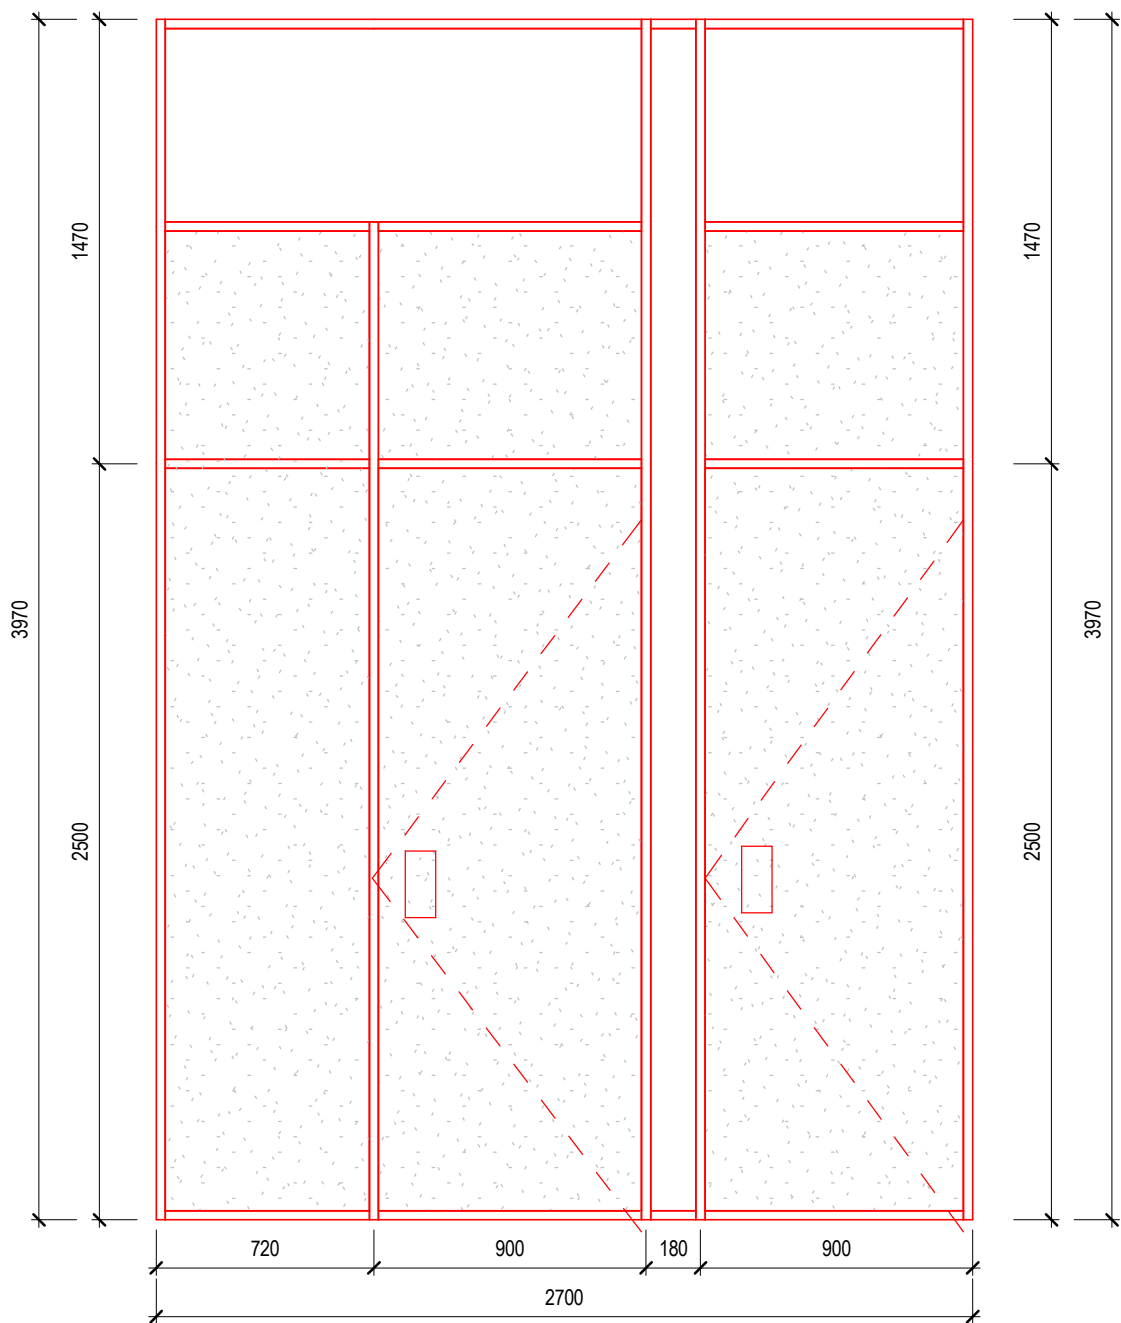

Sklenená priečka 5

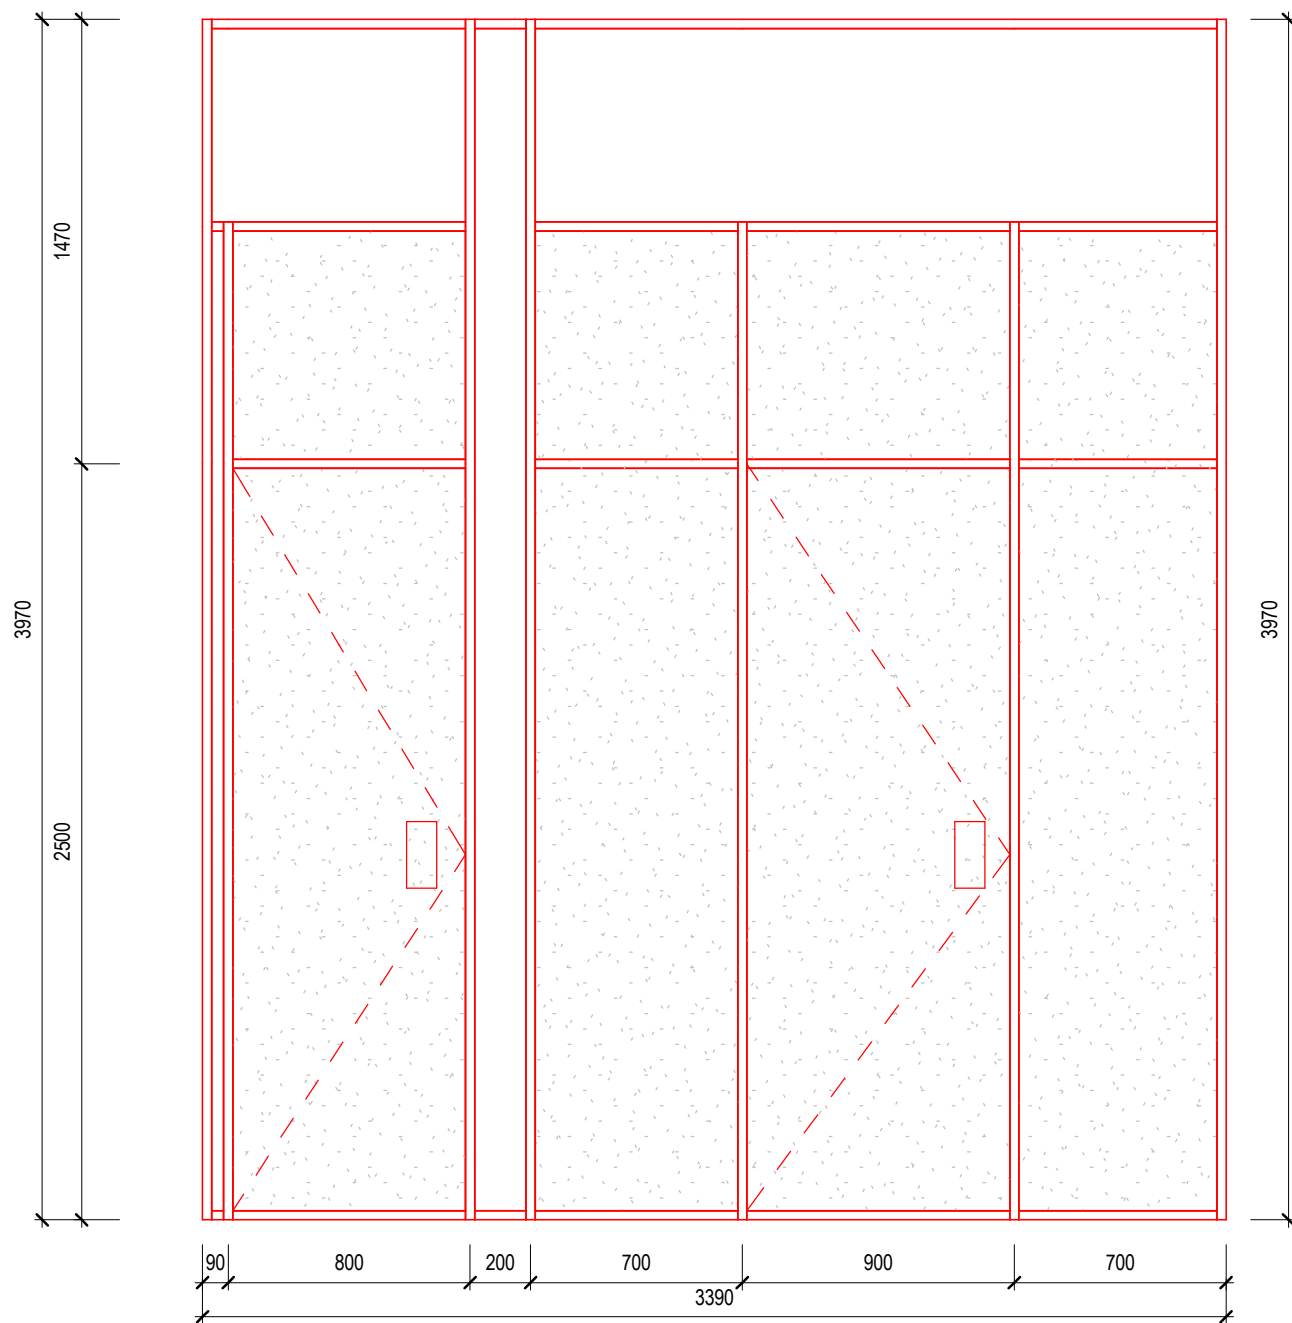

Sklenená priečka 6

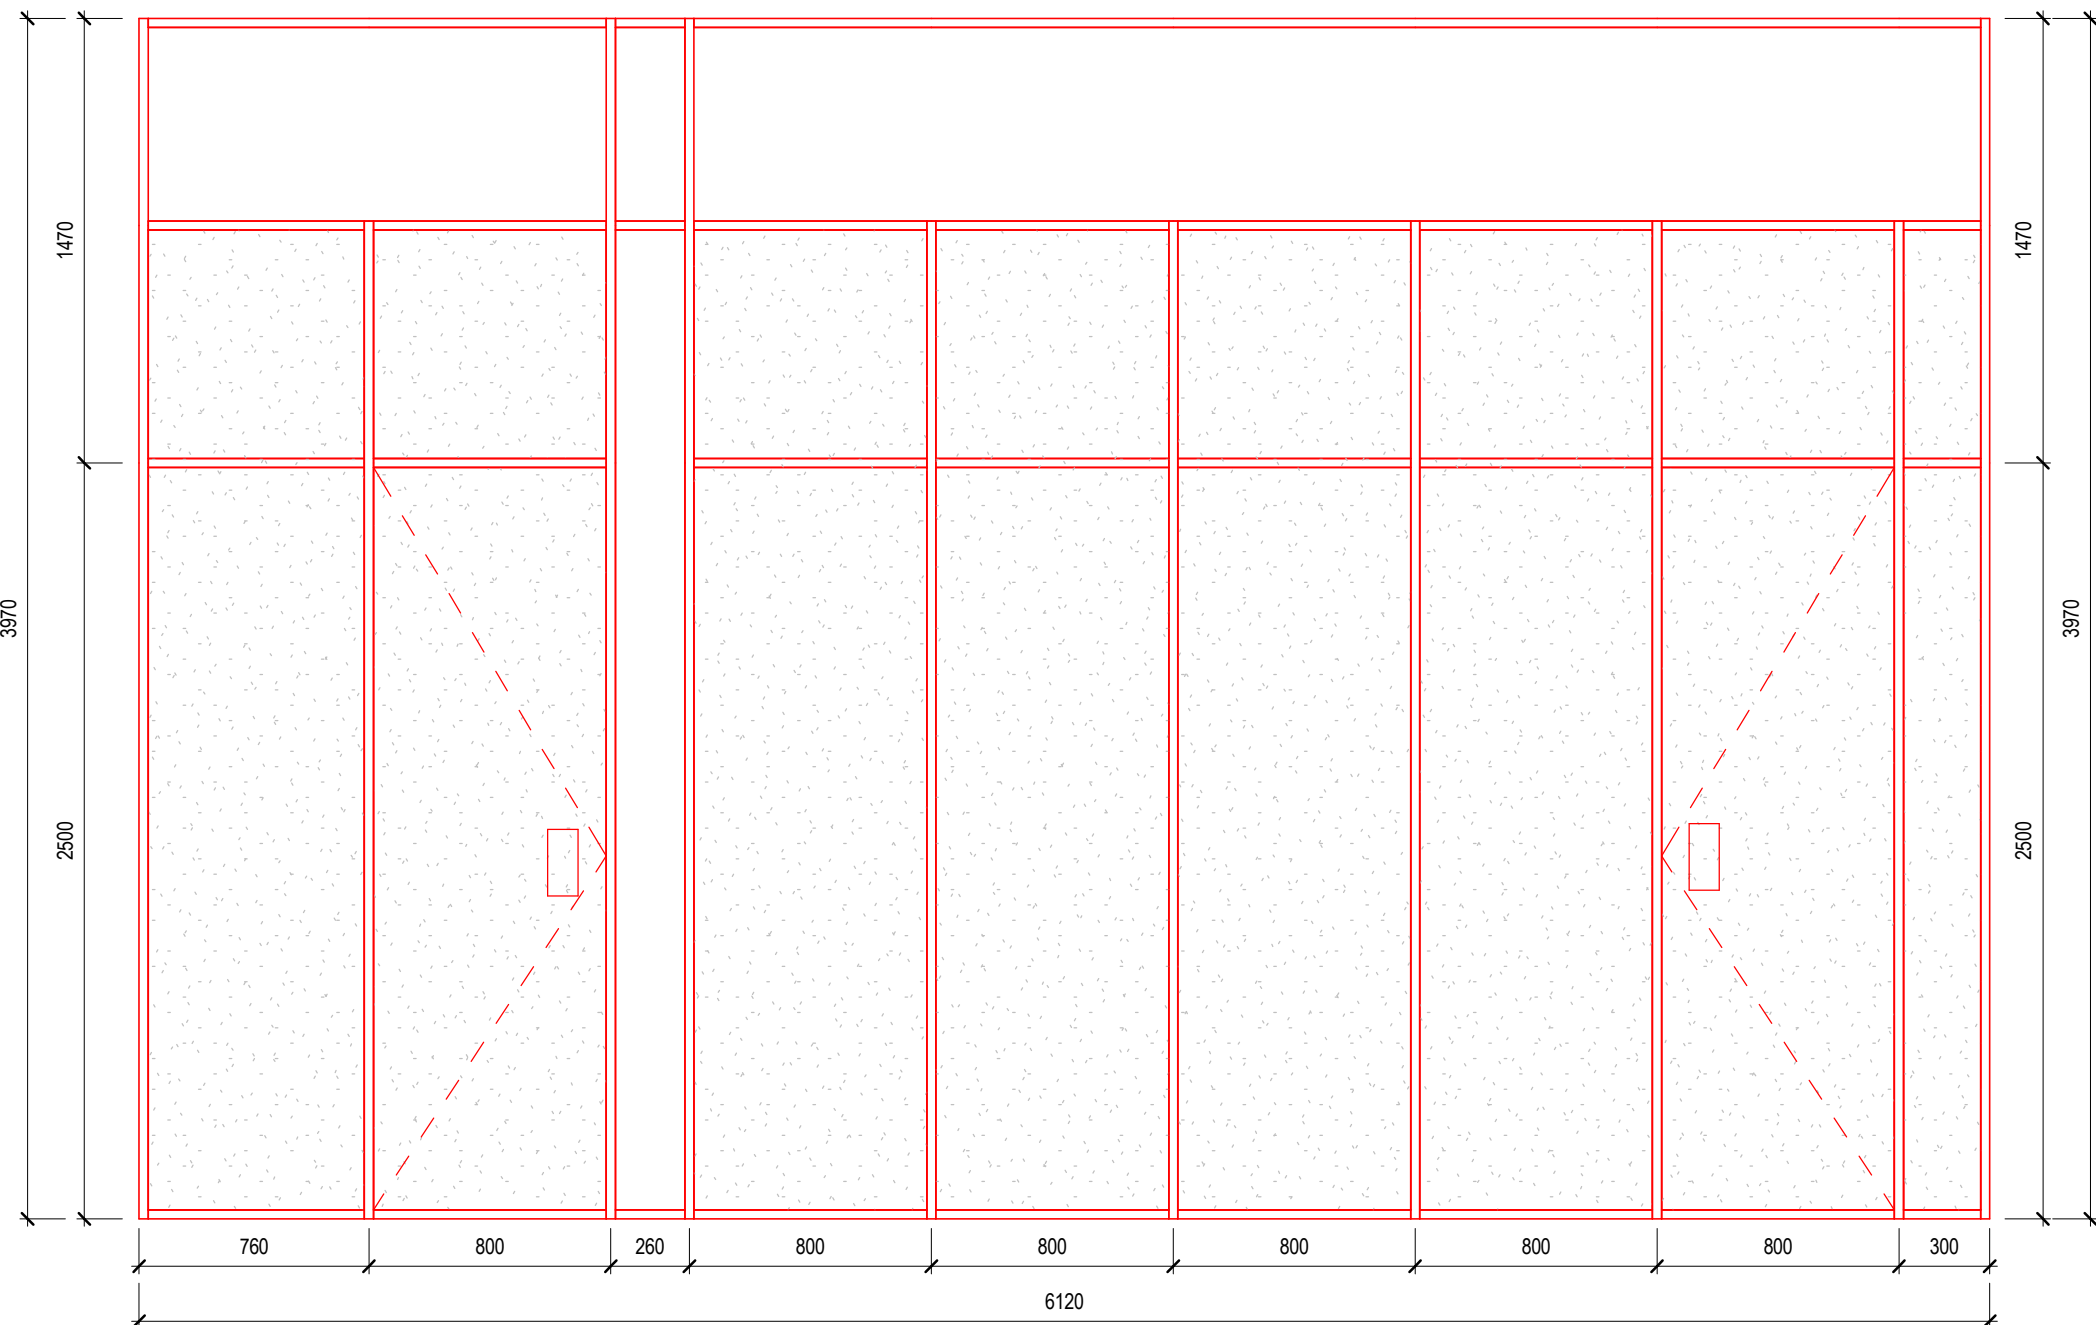

Sklenená priečka 7

Okno a presklená stena s parapetom nižším ako 500 mm musia mať spodnú časť do výšky 400 mm chránenú ochranným plechom, mriežkou alebo iným podobným spôsobom. Vo výške 1 400 mm až 1 600 mm musia mať výrazný pás so šírkou najmenej 50 mm alebo pruh zo značiek s rozmermi 50 mm x 50 mm, vzdialenými od seba najviac 150 mm, zreteľne viditeľný oproti pozadiu. Vo výške 1 100 mm nad úrovňou podlahy musia byť zabezpečené ochrannou tyčou. Sklenené alebo presklené dvere, ktorých zasklenie zasahuje nižšie ako 800 mm nad podlahu, musia byť vo výške 1 400 mm až 1 600 mm označené výrazným pásom širokým najmenej 50 mm alebo pruhom zo značiek s rozmermi 50 mm x 50 mm vzdialenými od seba najviac 150 mm, zreteľne viditeľnými oproti pozadiu. Spodná časť dverí musí byť upravená podobne ako presklená stena

**Poznámky:**

- Pred začatím prác je realizátor povinný si všetky rozmery premerať na mieste
- V prípade zistených nejasností alebo nedostatkov je realizátor povinný pred začatím prác kontaktovať projektanta
- Zmeny v projekte sú povolené len na základe písomného súhlasu projektanta
- Dodávateľ stavby je povinný dodržať platné vyhlášky, STN, EN a technologické postupy použitých stavebných prvkov
- Neoddeliteľnou súčasťou výkresovej dokumentácie je aj technická správa
- Pre konkrétnejší prehľad rozvodov, bodov napojenia / distribúcie, .... viď projekty jednotlivých profesií

±0,000 = 214,0m.n.m.

ZODPOVEDNÝ PROJEKTANT	Ing. arch. Jano. Tvrdón	<div><div>A</div><div>B</div></div> <div>www.architectservices.eu</div> <div>+421 905 415 138, tvrdon@architectural.sk</div>	
PROJEKTANT	Ing. Jakub Hanzl		
OBJEKT	Senica		
MIESTO	Senica		
INVESTOR	Ministerstvo vnútra Slovenskej Republiky		
STAVBA:		FORMÁT:	594x630
<b>Senica OÚ, klientske centrum - stavebné úpravy</b>		DATUM:	05/2022
parc. č.: 698/3, 698/4, 698/1 súpisn.č.:3374		STUPEŇ PROJEKTU	RP
		ČÍSLO ZÁKAZNÍKA	
PROFESIA: Architektonicko stavebné riešenie	KOD: ARCH	PARÉ:	
NÁZOV VÝKRESU:	STAVBY OBJEKT:	MEKRA:	ČÍSLO VÝKRESU:
<b>Sklenené priečky</b>		<b>1:50</b>	<b>RP13</b>