


PREHLADNÁ SITUÁCIA

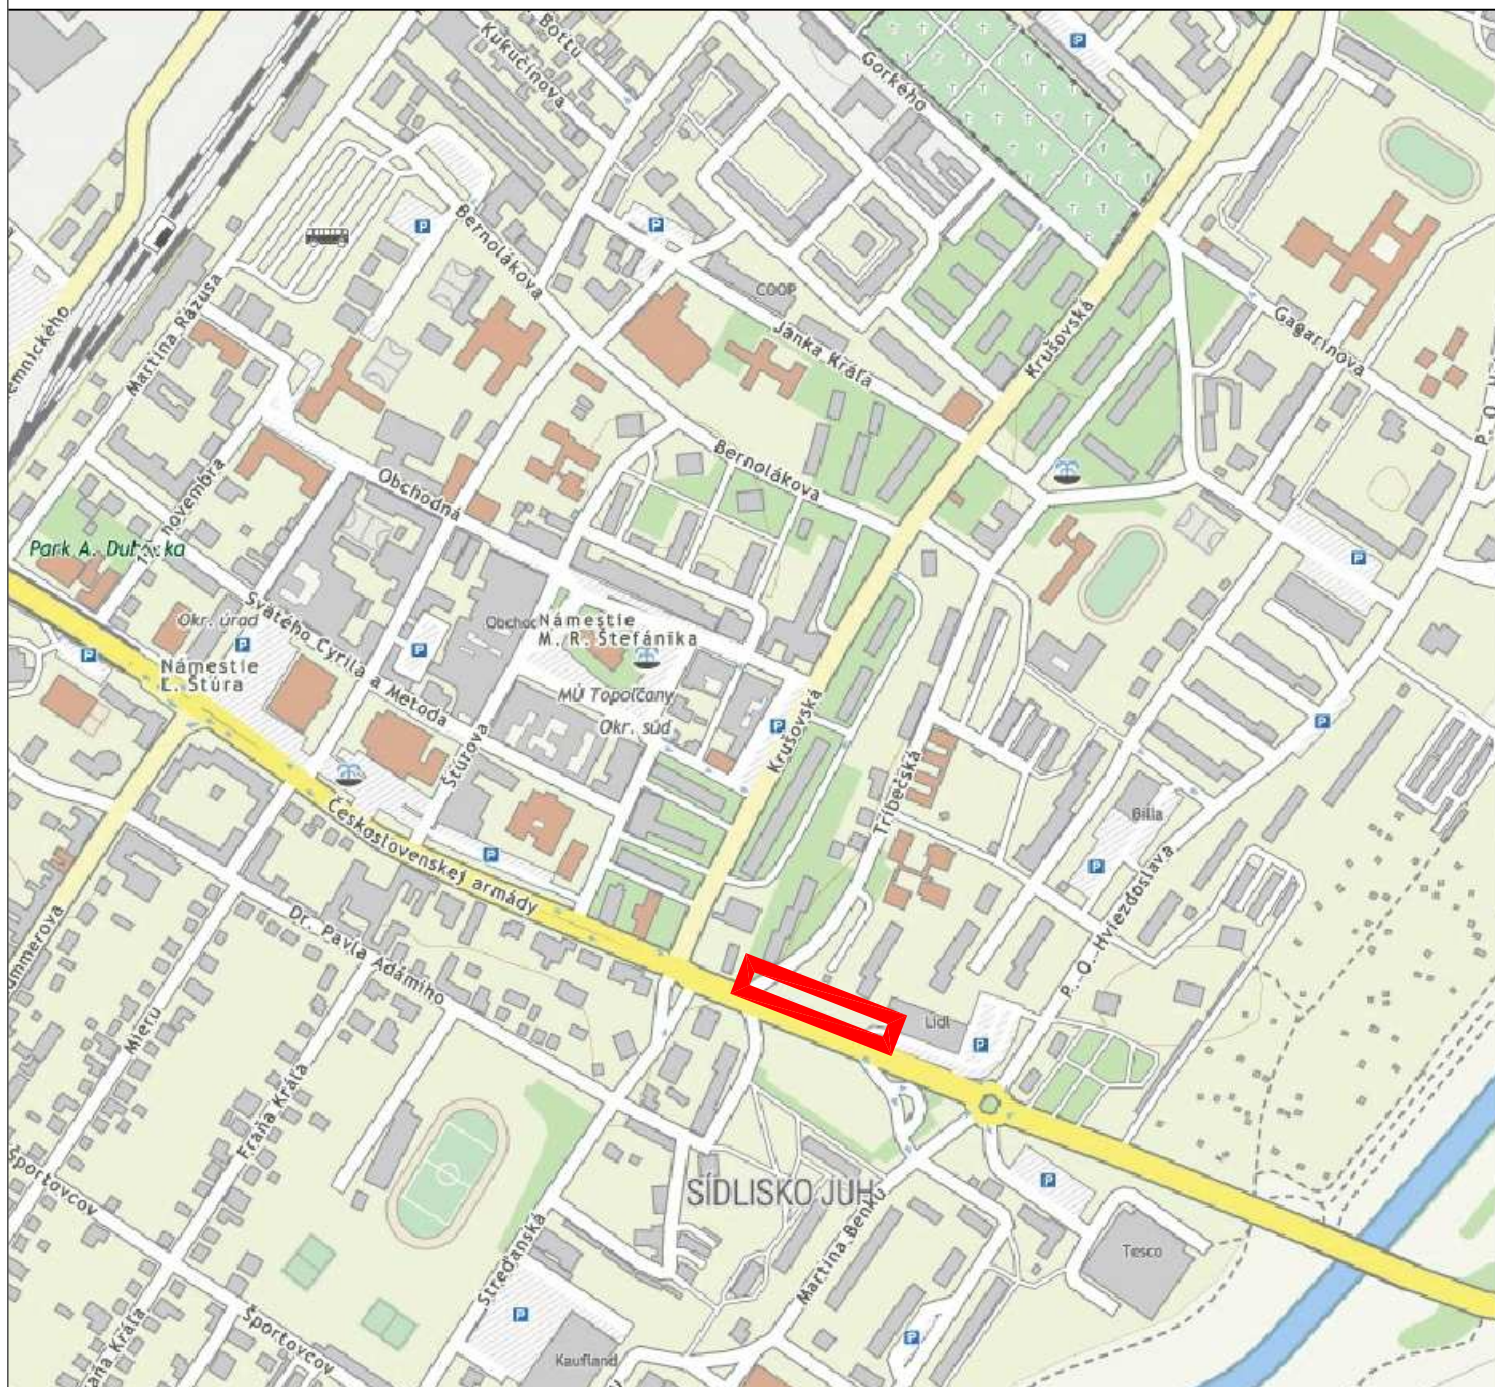

Vedúci úlohy	ING. KAROL SLIVKANIČ	Ing. Karol Slivkanič, s.r.o. Rastislavova ul. 273 951 41 Lužianky 037/7783405	
Zodpovedný projektant	ING. KAROL SLIVKANIČ		
Vypracoval :	ING. ĽUBOŠ SLIVKANIČ		
Objednávateľ :	MESTO TOPOLČANY		
Stavba : CHODNÍK PRI OC LIDL, TOPOLČANY TOPOLČANY parc. č. 5127/6, 5127/7, 5220, 5258/1 SÚHRNNÉ RIEŠENIE STAVBY		Stupeň	PROJEKT
		Dátum	08/2018
		Formát	1 A4
		Mierka	-
Obsah :	PREHLADNÁ SITUÁCIA	Profesia DOPR. STAVBY	Č. prílohy B.2