



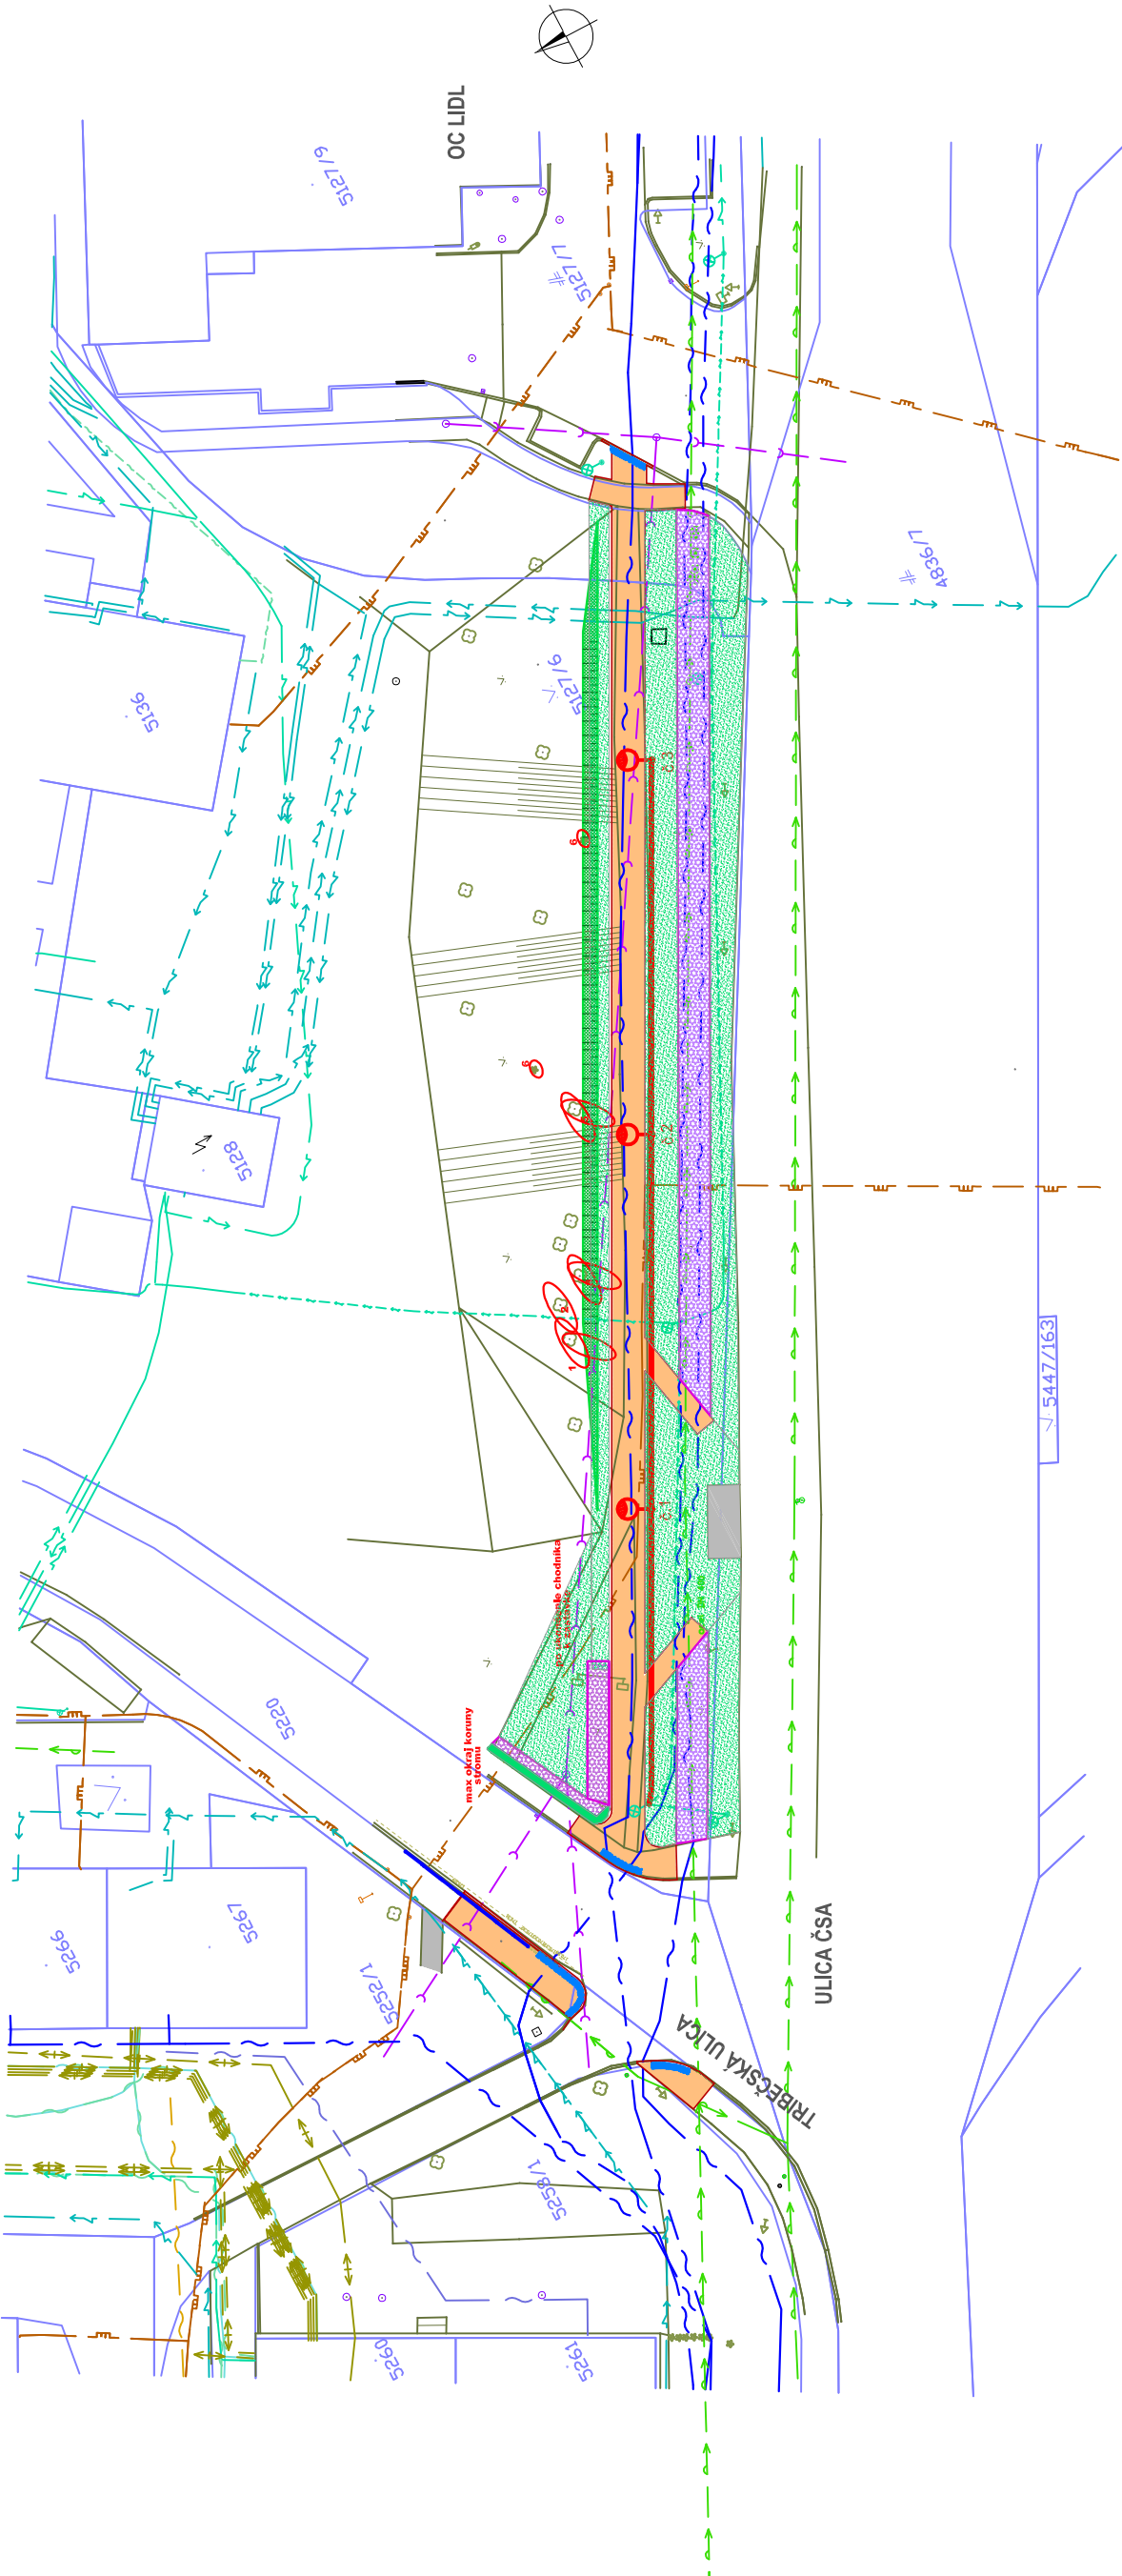

LEGENDA:

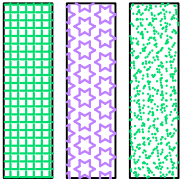

funkčná výsadba - stálozelený živý plot

okrasná výsadba - kombinovaný záhon trvaliek

travnatá plocha

LEGENDA:

PROJEKTOVANÝ KÁBEL VEREJNÉHO OSVETLENIA



PROJEKTOVANÉ ULIČNÉ LED SVIETIDLO, výrobca LAMBERGA
typ KATRINA 06 C4D-0500-L1
NA RÚROVOM OCELOVOM STOŽIARI typ ST150/60, výška 5 m

POZNÁMKY:

- PRED VÝKOPOVÝMI PRÁCAMI VYTYČIŤ VŠETKY PODZEMNÉ VEDENIA, HRANICE CHODNÍKOV. NA ZÁKLADE TOHO SPRESNIŤ TRASU ULOŽENIA KÁBLOV A OSAZENIE STOŽIAROV VO.
- ULOŽENIE KÁBLOV RIEŠIŤ PODĽA VÝKRESU "VZOROVÉ REZY ULOŽENIA KÁBLOV", V SÚLADE S STN 33-2000-5-52, STN 73 6005 A TPP 906 01.
- STOŽIARE VO OSADIŤ PODĽA KÓT A VYTYČOVACÍCH BODOV.
- VYZNAČENÉ KÓTY V TRASE KÁBLOV UDAVÁJÚ OS VÝKOPOV.
- KÓTY MEDZI STOŽIARMI VO POPISUJÚ ICH VZDIALENOSŤ V PRIAMOM SMERE.
- V CELEJ TRASE VÝKOPU ULOŽIŤ ZEMNIAČI PÁS FeZn 30x4 mm, KU KTORÉMU POMOCOU VODIČA FeZn Ø 8 mm A SVORIEK SP1 PRIPOJIŤ KAŽDÝ OSVETĽOVACÍ STOŽIAR.
- ZEMNIAČI PÁS PREPOJIŤ V ZEMI S JESTVUJÚCIM UZEMNENÍM VO.

ostávajúce ošetrené drevíny
vid. príloha č.1

Vedúci úlohy	ING. KAROL SLIVKANIČ	Ing. Karol Slivkanič, s.r.o.
Zodpovedný projektant	ING. KAROL SLIVKANIČ	Rastislavova ul. 273
Vypracoval:	ING. ĽUBOŠ SLIVKANIČ	951 41 Lužianky
Objednávateľ:	MESTO TOPOĽČANY	03777783405
Stavba: CHODNÍK PRI OC LIDL, TOPOĽČANY	Stupeň	PROJEKT
TOPOLČANY parc. č. 5127/6, 5127/7, 5220, 5258/1	Dátum	08/2018
SÚHRNNÉ RIEŠENIE STAVBY	Formát	2 A4
	Mierka	1: 500
Obsah: CELKOVÁ SITUÁCIA STAVBY	Profesia	Č. prílohy
	DOPR. STAVBY	B.3