
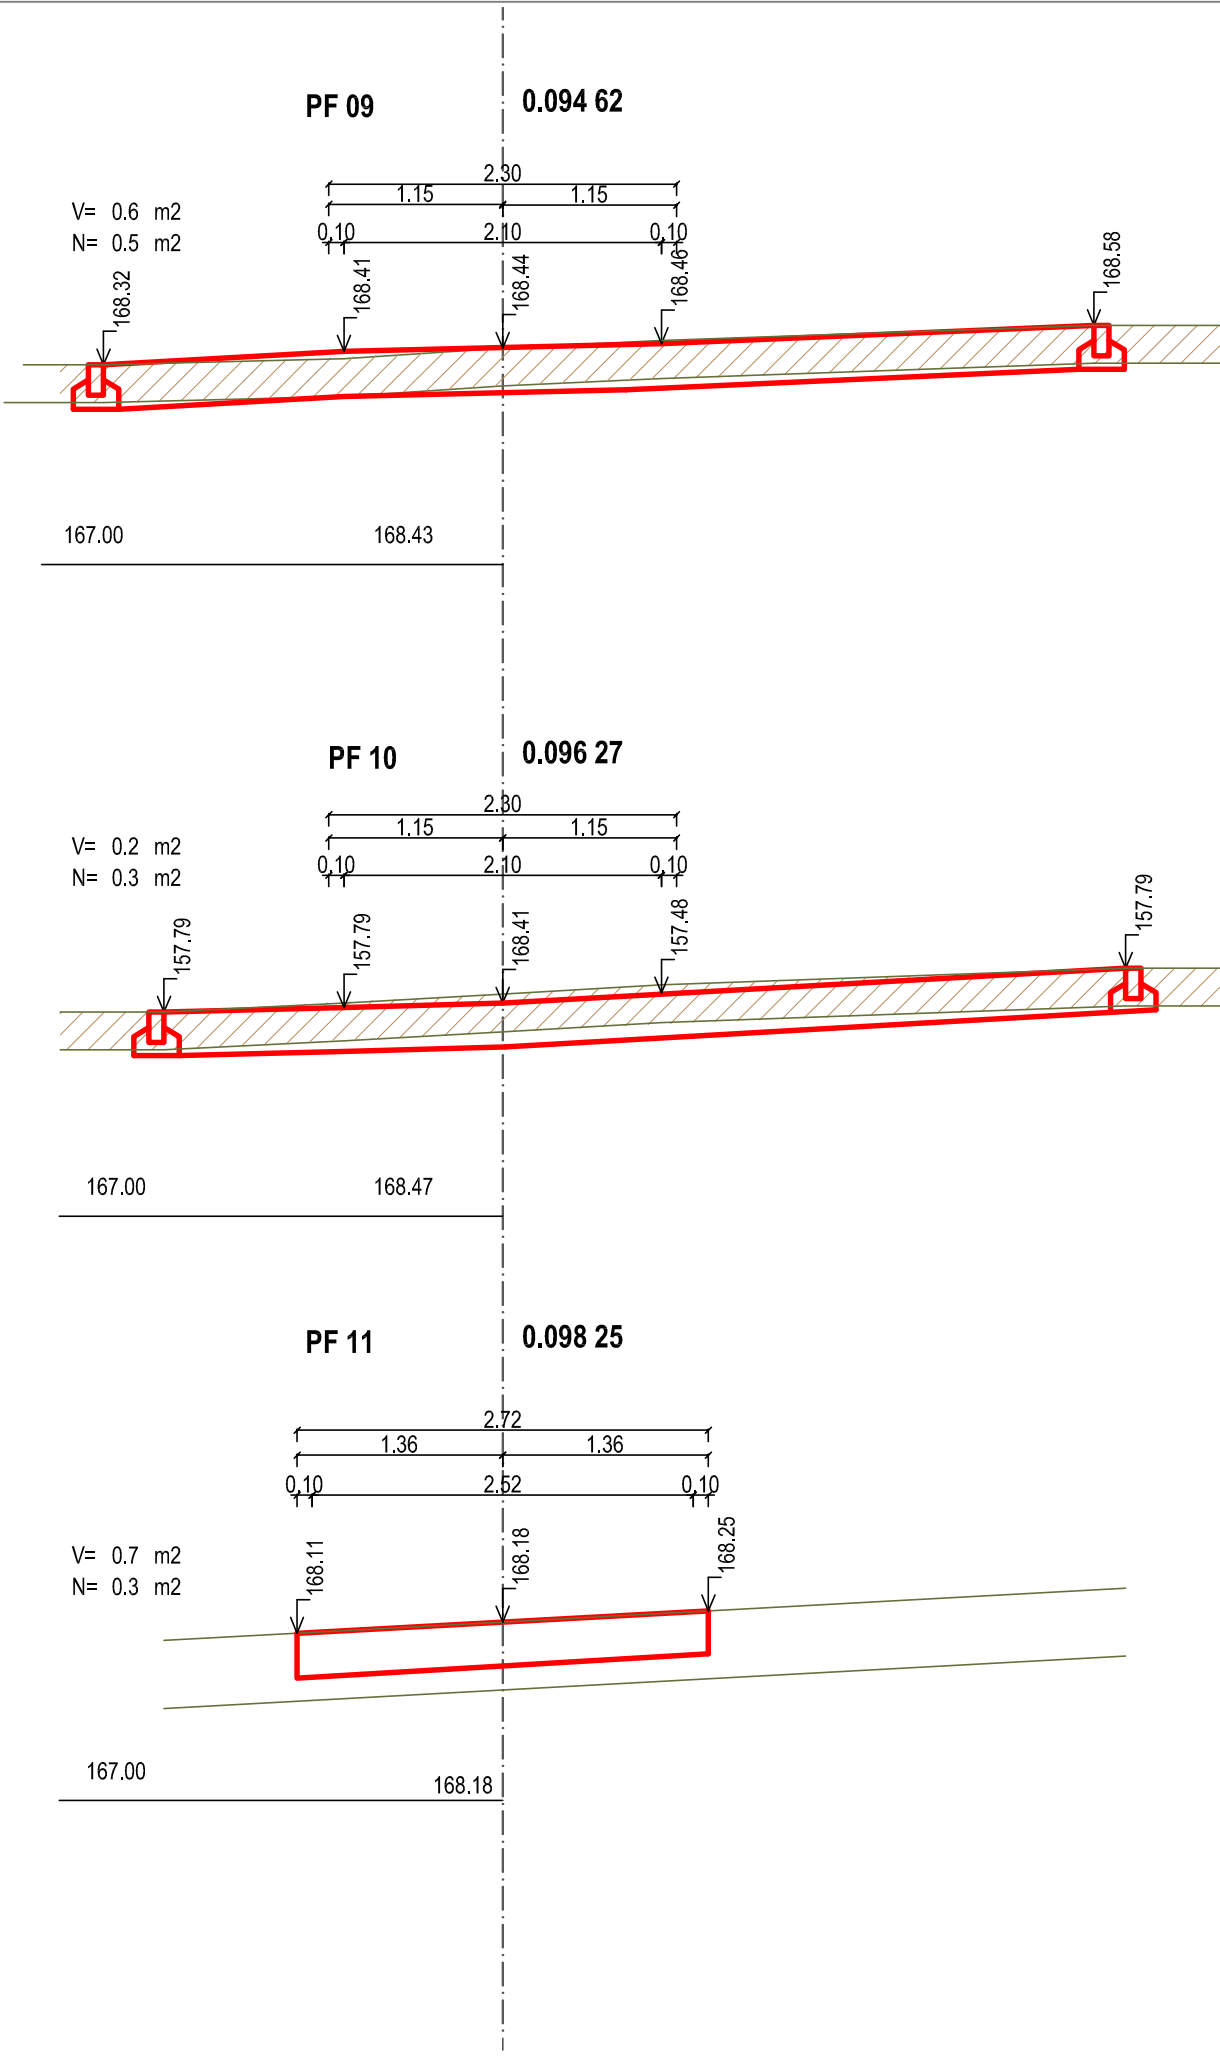
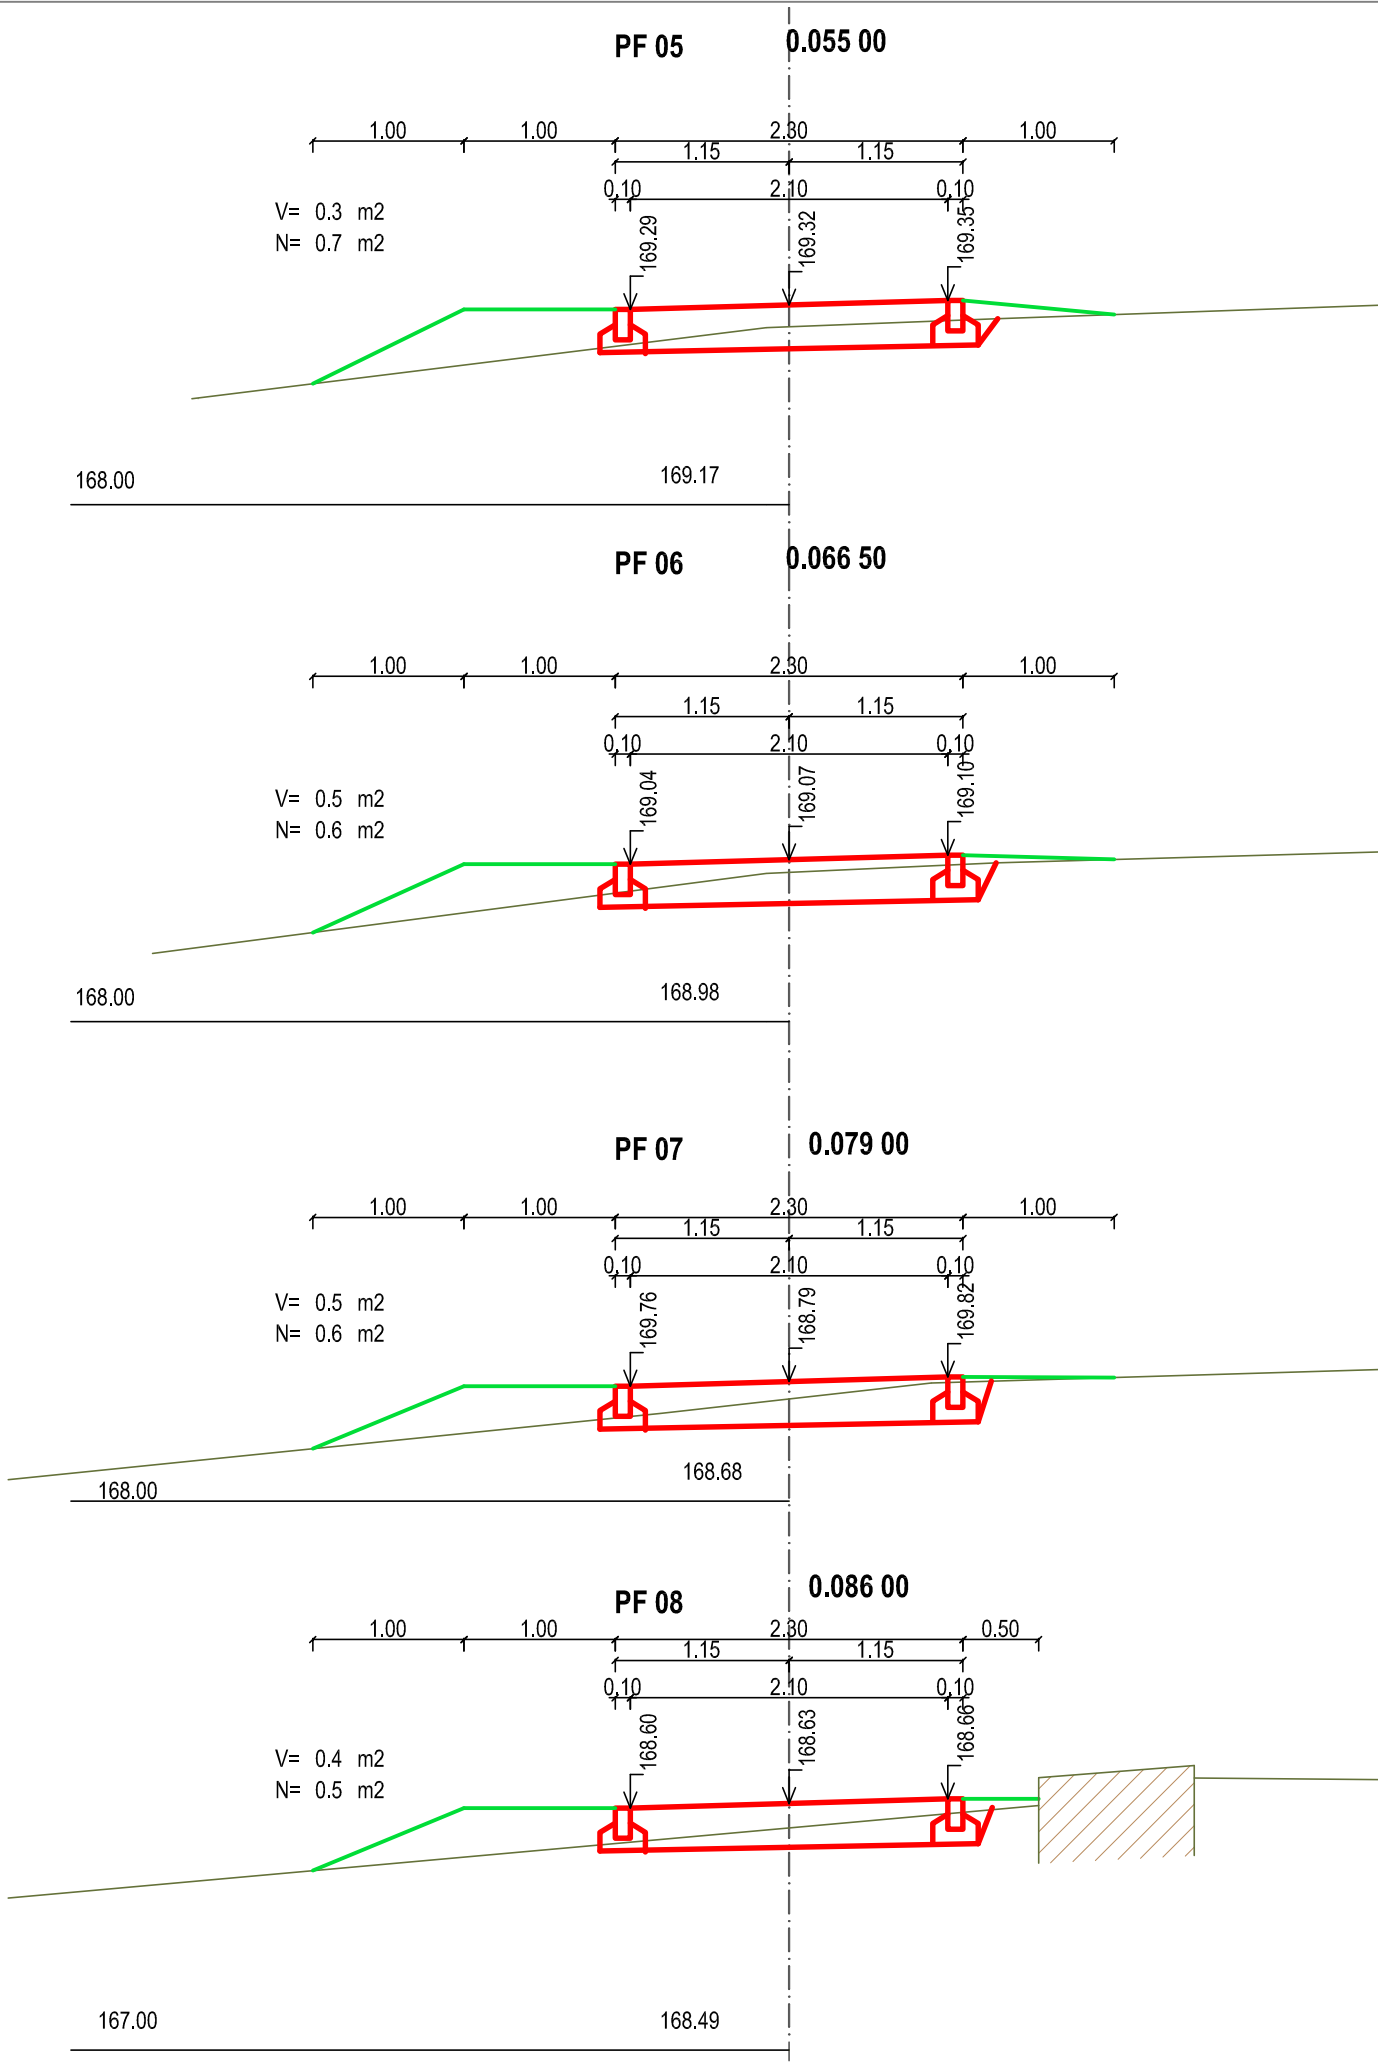


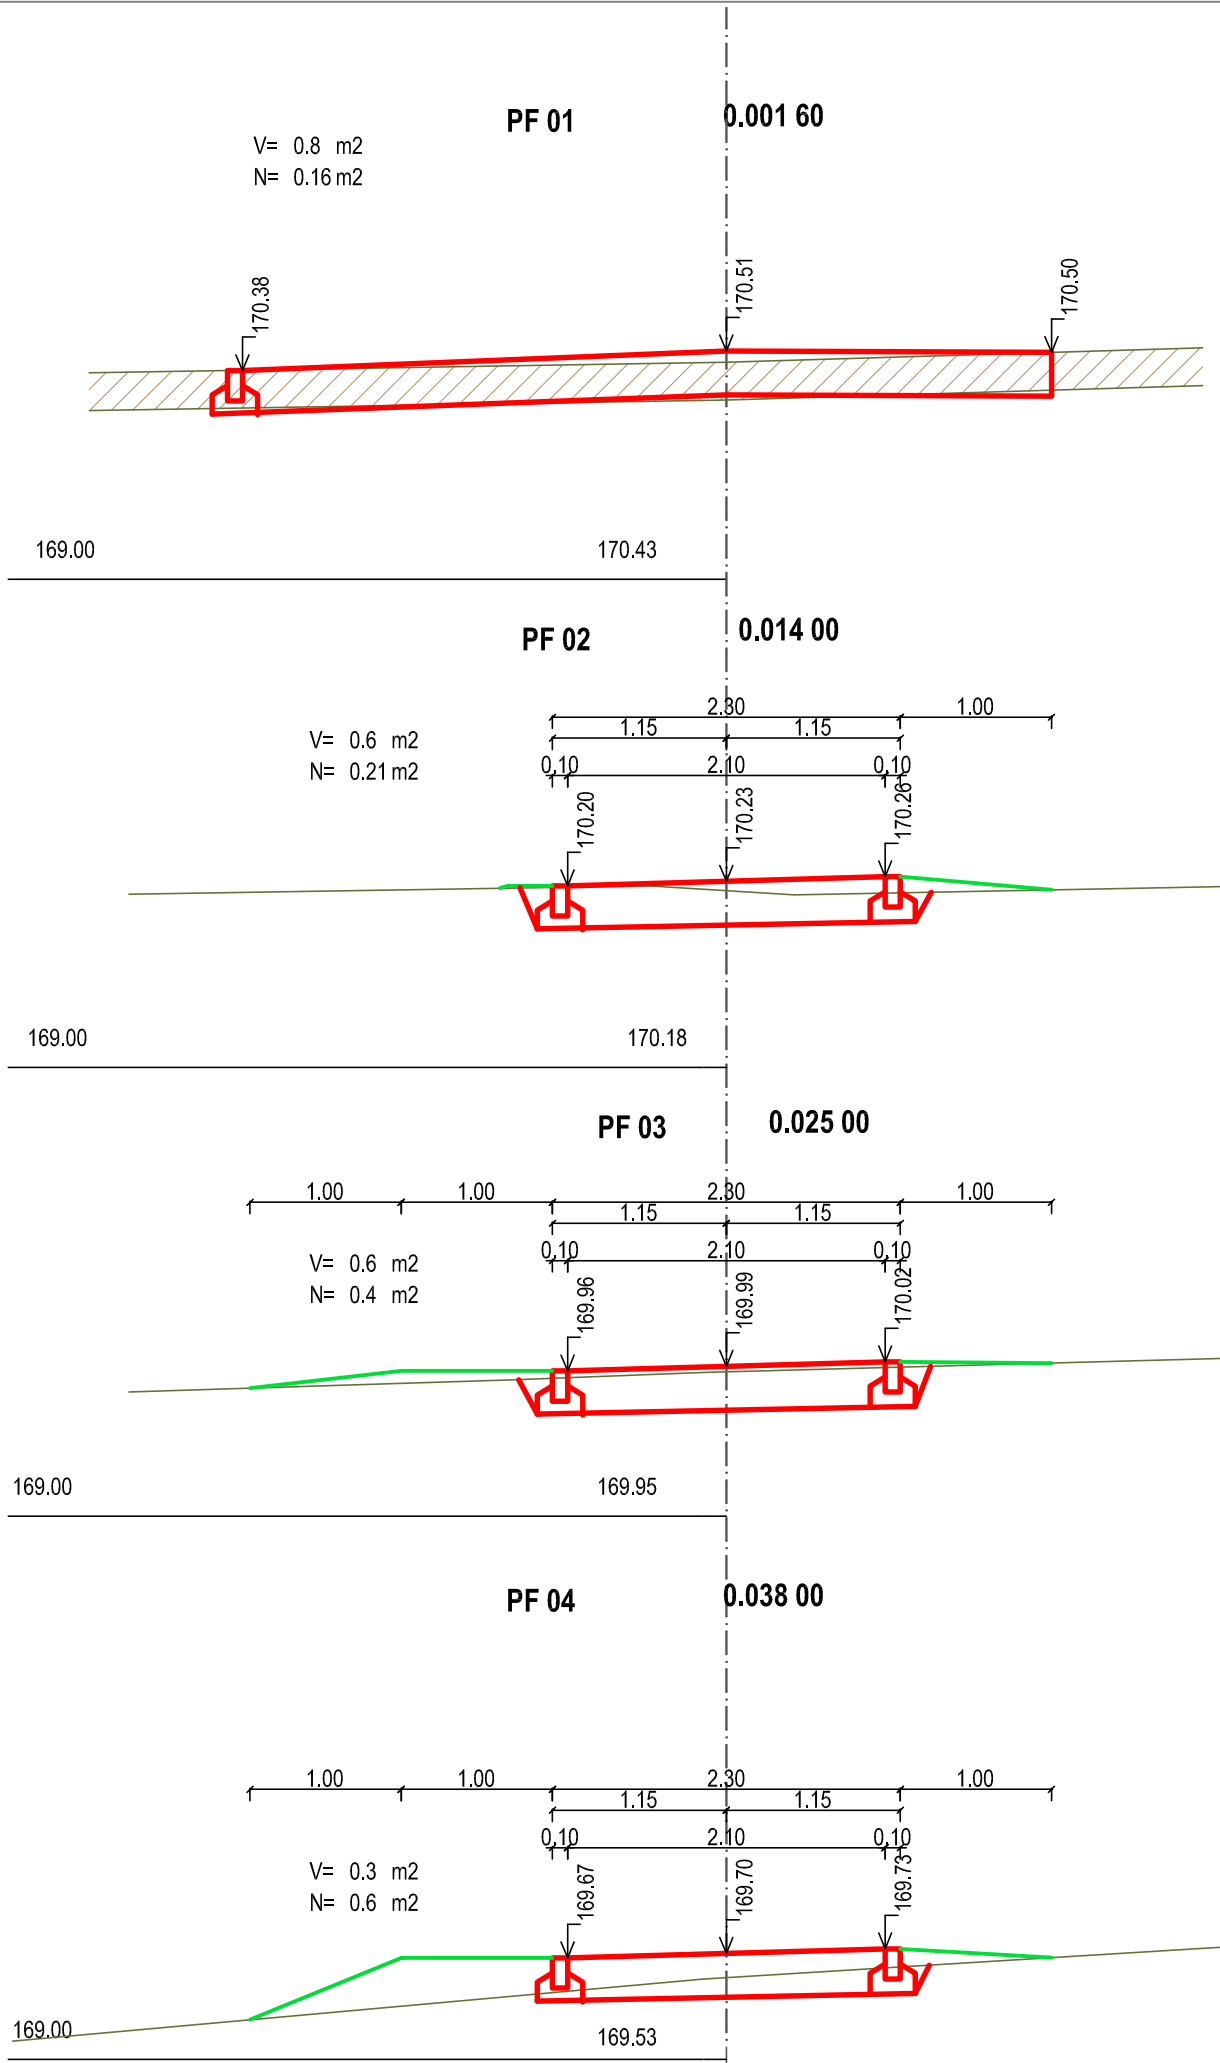

VÝKAZ KUBATÚR ZEMNÝCH PRÁC												
Číslo profilu	Staničenie profilu [km]	Plocha [m ²]		Stredná plocha [m ²]		Vzdialenosť profilov [m]	Kubatúra [m ³]		Pričný presun [m ³]	Prebytok výkopov [m ³]	Nedostatok násypov [m ³]	Pozdĺžna doprava [m ³]
		Výkopov	Násypov	Výkopov	Násypov		Výkopov	Násypov				
1	0,00000	0,00	0,00									
2	0,00160	0,80	0,16	0,40	0,08	1,60	0,64	0,13	0,13	0,51	0,00	0,51
3	0,01400	0,60	0,21	0,70	0,19	12,40	8,68	2,29	2,29	6,39	0,00	6,90
4	0,02500	0,60	0,40	0,60	0,31	11,00	6,60	3,36	3,36	3,25	0,00	10,14
5	0,03800	0,40	0,60	0,50	0,50	13,00	6,50	6,50	6,50	0,00	0,00	10,14
6	0,05500	0,30	0,70	0,35	0,65	17,00	5,95	11,05	5,95	0,00	-5,10	5,04
7	0,06650	0,50	0,60	0,40	0,65	11,50	4,60	7,48	4,60	0,00	-2,88	2,17
8	0,07900	0,50	0,60	0,50	0,60	12,50	6,25	7,50	6,25	0,00	-1,25	0,92
9	0,08600	0,40	0,50	0,45	0,55	7,00	3,15	3,85	3,15	0,00	-0,70	0,22
10	0,09462	0,60	0,60	0,50	0,55	8,62	4,31	4,74	4,31	0,00	-0,43	-0,21
11	0,09627	0,20	0,30	0,40	0,45	1,65	0,66	0,74	0,66	0,00	-0,08	-0,30
12	0,09825	0,70	0,30	0,45	0,30	1,98	0,89	0,59	0,59	0,30	0,00	0,00
						Spolu	48,23	48,23				
						Rozdiel	0,00					

Vedúci úlohy	ING. KAROL SLIVKANIČ	Ing. Karol Slivkanič, s.r.o. Rastislavova ul. 273 951 41 Lužianky 037/7783405	
Zodpovedný projektant	ING. KAROL SLIVKANIČ		
Vypracoval :	ING. ĽUBOŠ SLIVKANIČ		
Objednávateľ :		MESTO TOPOLČANY	
Stavba :		CHODNÍK PRI OC LIDL, TOPOLČANY	
		TOPOLČANY parc. č. 5127/6, 5127/7, 5220, 5258/1	
Objekt:		SO 01 CHODNÍK	
Obsah :		PRIEČNE PROFILY	
		Stupeň	PROJEKT
		Dátum	08/2018
		Formát	4 A4
		Mierka	1: 100
		Profesia	Č. prílohy
		DOPR. STAVBY	4