


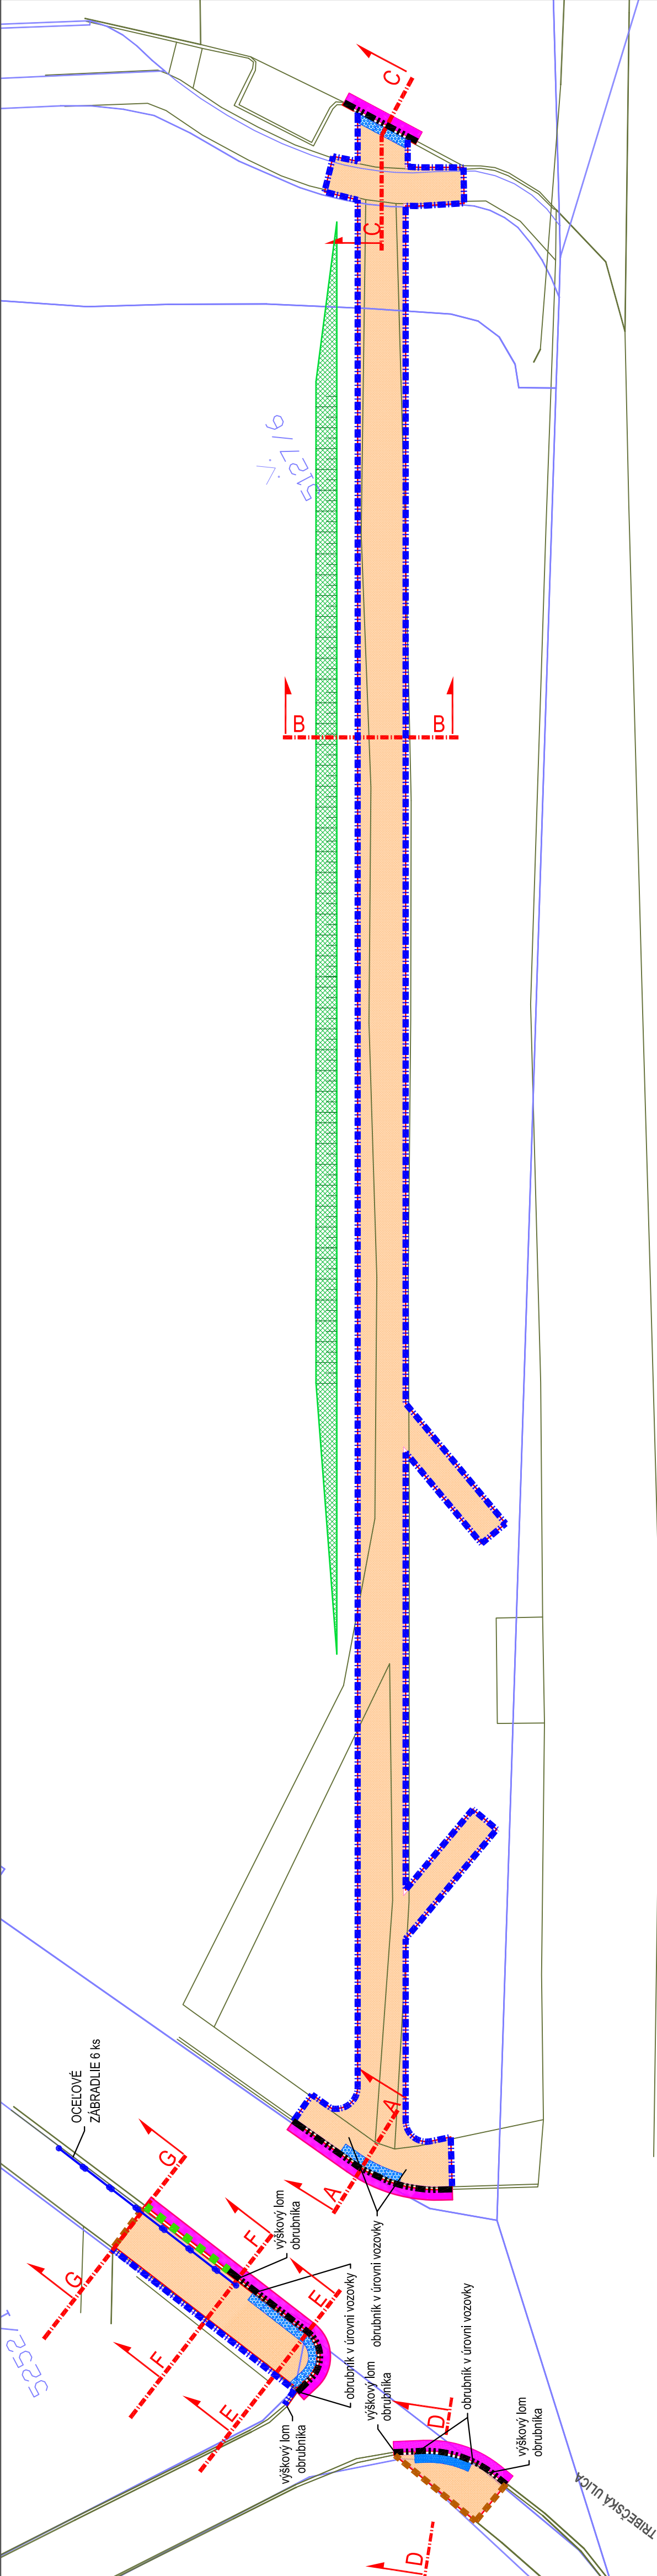

ULICA ČSA

TRIEBČSKÁ ULICA

483617

LEGENDA VÝKAZ PLŔCH A MATERIÁLOV:

	CHODNÍK DLÁŽDENÝ, BETÓNOVÁ DLAŽBA 10x20x6 cm, FARBA SIVÁ	267 m ²
	DLAŽBA PRE NEVIDIACICH, NOPKOVÁ, 40x40x6 cm, FARBA ČERVENÁ	6 m ²
	PREPLÁTOVANIE ASFALTOVÝM BETÓNOM hr. 50 mm, AC 11 O: I	17 m ²
	TRÁVNÍK VO SVAHU	60 m ²
	OBRUBNÍK CESTNÝ, 100x15x26 cm	49 m
	OBRUBNÍK 100x20x10 cm	285 m
	OBRUBNÍK PARKOVÝ 100x20x5 cm	10 m
	PALISÁDY 16.5 x 16.5 x 40 cm sivé	5 m - 30 ks
	OCELOVÉ ZÁBRADLIE 6 ks	

Vedúci úlohy	ING. KAROL SLIVKANIČ	Ing. Karol Slivkanič, s.r.o.
Zodpovedný projektant	ING. KAROL SLIVKANIČ	Rastislavova ul. 273
Vypracoval :	ING. LUBOŠ SLIVKANIČ	951 41 Lužianky
Objednávatel :	MESTO TOPOĽČANY	0377783405
Stavba : CHODNÍK PRI OC LIDL, TOPOĽČANY		
TOPOLČANY parc. č. 5127/6, 5127/7, 5220, 5258/1		
Objekt: SO 01 CHODNÍK		
Obsah :	VÝKAZ PLŔCH A MATERIÁLOV	
	Č. prílohy	5
DOPR. STAVBY		PROJEKT
DOPR. STAVBY		Dátum
DOPR. STAVBY		Formát
DOPR. STAVBY		Mierka
DOPR. STAVBY		1: 200