
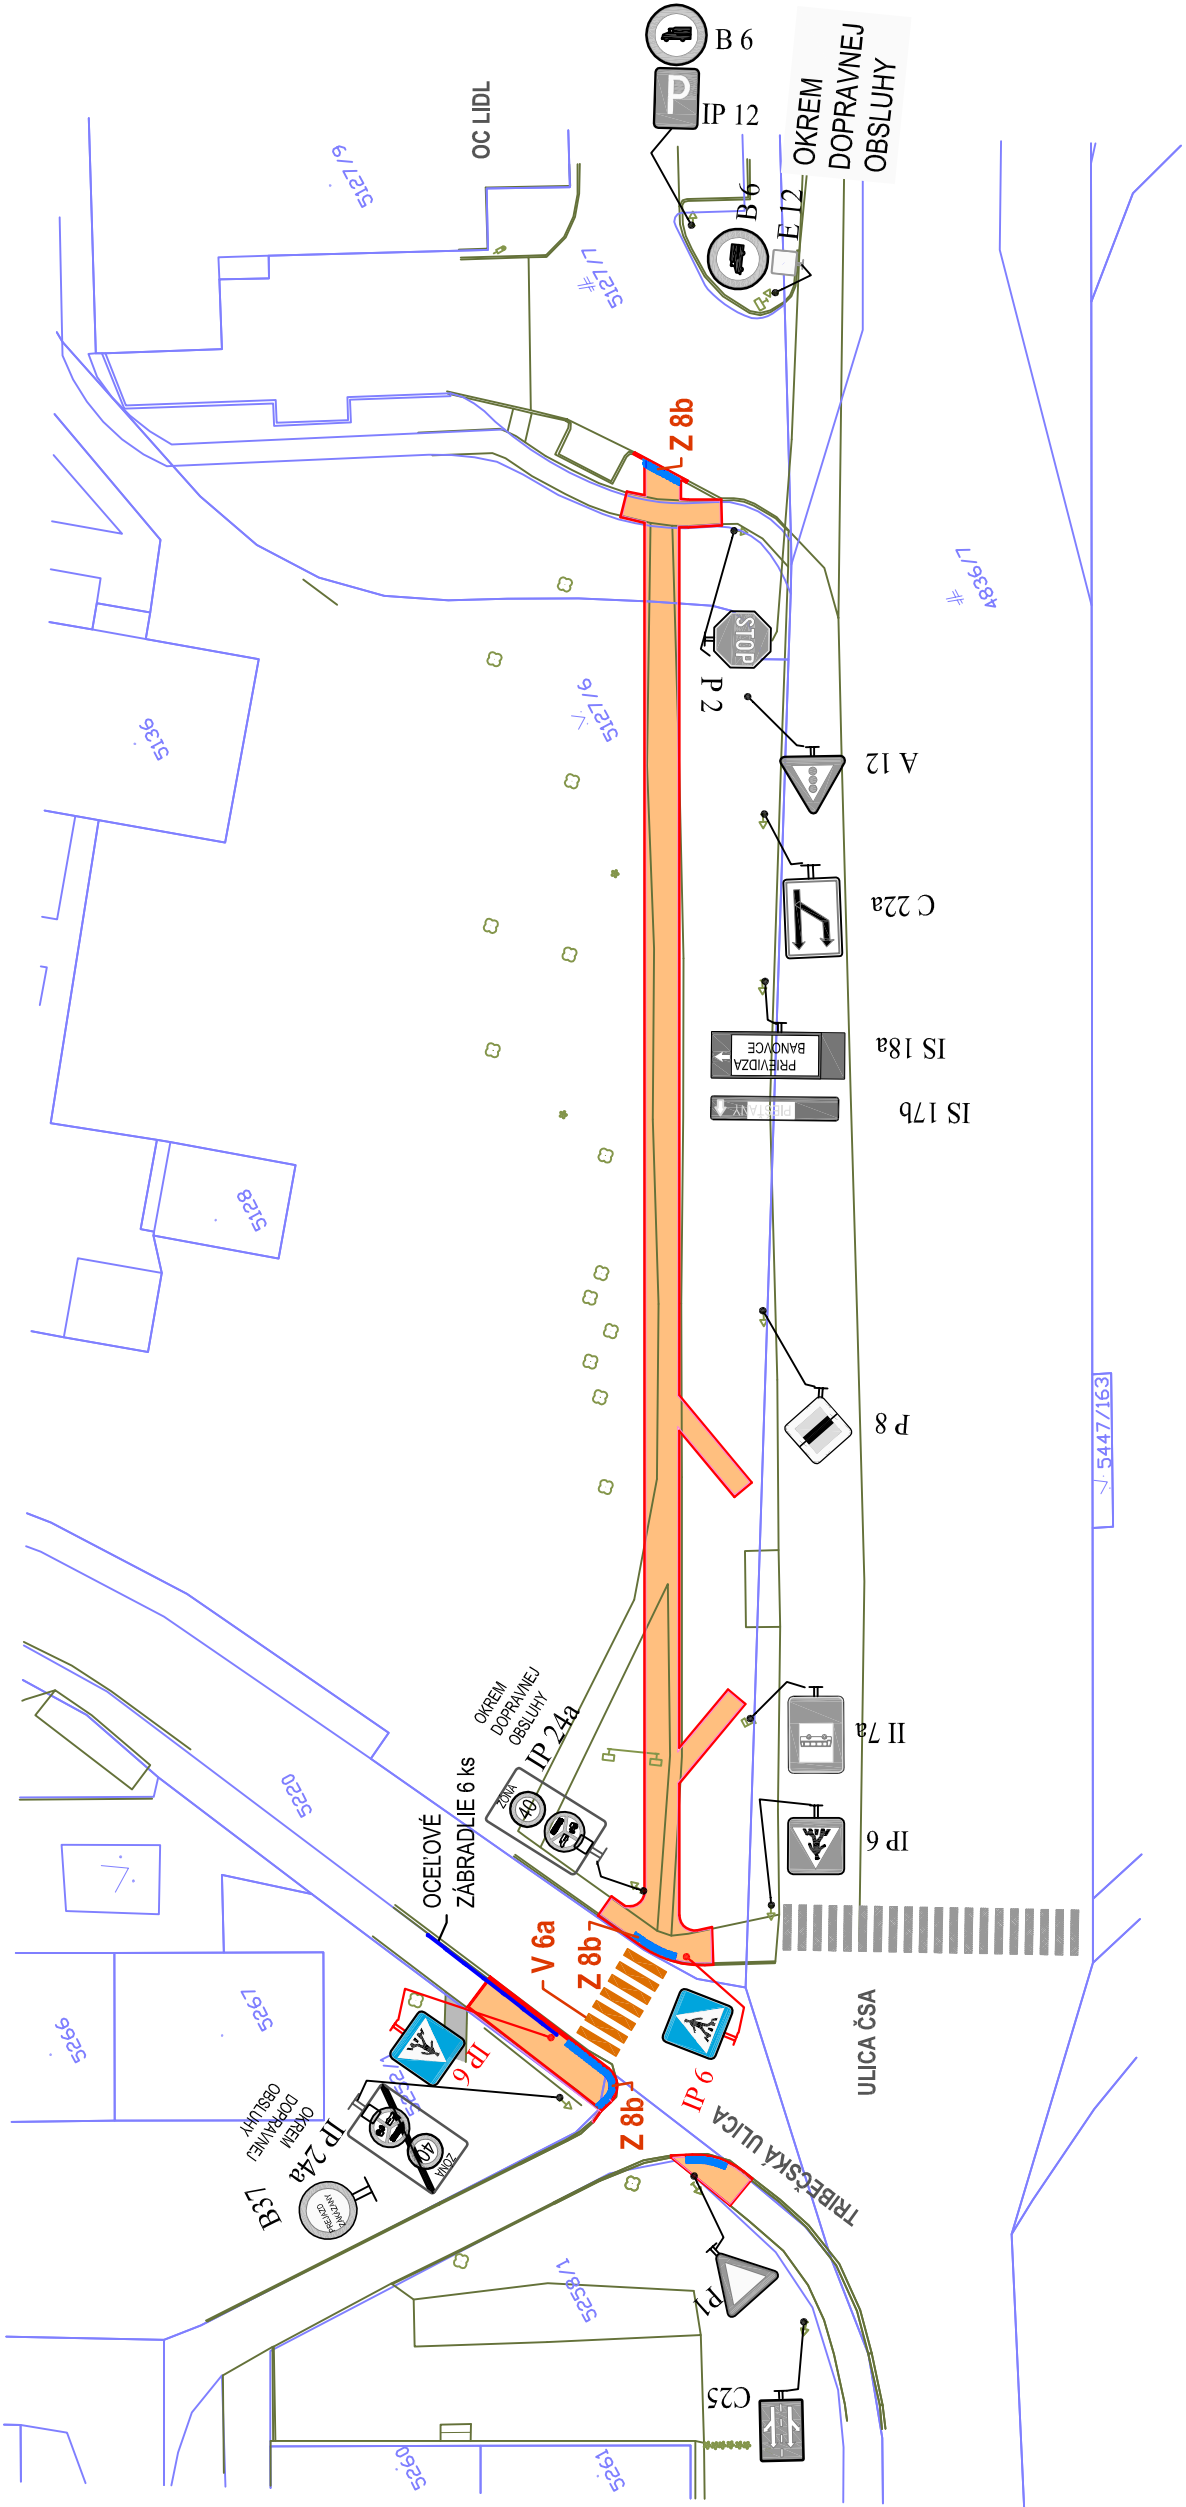
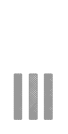


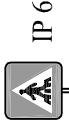

LEGENDA:

- 
- JESTVUJÚCE ZVISLÉ DOPRAVNÉ ZNAČENIE (číslo značky - čierna farba)

JESTVUJÚCE VODOROVNÉ DOPRAVNÉ ZNAČENIE

NAVRHOVANÉ ZVISLÉ DOPRAVNÉ ZNAČENIE (číslo značky - červená farba)

NAVRHOVANÉ VODOROVNÉ DOPRAVNÉ ZNAČENIE

ZVISLÉ ZNAČKY V REFLEXNEJ ÚPRAVE TR. 2 V ZÁKLADNOM ROZMERE
BUDÚ OSADENÉ NA POZINKOVANÉ OCELOVÉ STĹPKY SO SPODNÝM
OKRAJOM SPODNEJ ZNAČKY VO VÝŠKE min. 2,10 m NAD TERÉNOM A
BOČNOU VZDIALENOSŤOU BLIŽŠIEHO OKRAJA ZNAČKY OD VOZOVKY
min. 0,50 m
DOPRAVNÉ ZNAČENIE BUDE ZRIADENÉ V ZMYSLE ZÁKONA Č. 8/2009 Z.Z. O
CESTNEJ PREMAVKE V ZNENÍ NESKORŠÍCH ZMIEN A DOPLNKOV,
VYKONÁVACEJ VYHLÁŠKY Č. 9/2009 Z.Z. A NORMY STN 01 8020

Vedúci úlohy	ING. KAROL SLIVKANIČ	Ing. Karol Slivkanič, s.r.o.
Zodpovedný projektant	ING. KAROL SLIVKANIČ	Rastislavova ul. 273
Vypracoval:	ING. ĽUBOŠ SLIVKANIČ	951 41 Lužianky
Objednávateľ:	MESTO TOPOLČANY	0377783405
Stavba: CHODNÍK PRI OC LIDL, TOPOLČANY		
TOPOLČANY parc. č. 5127/6, 5127/7, 5220, 5258/1		
Objekt:	SO 01 CHODNÍK	
Obsah:	SITUÁCIA DOPRAVNÉHO ZNAČENIA	Č. prílohy DOPR. STAVBY
		8