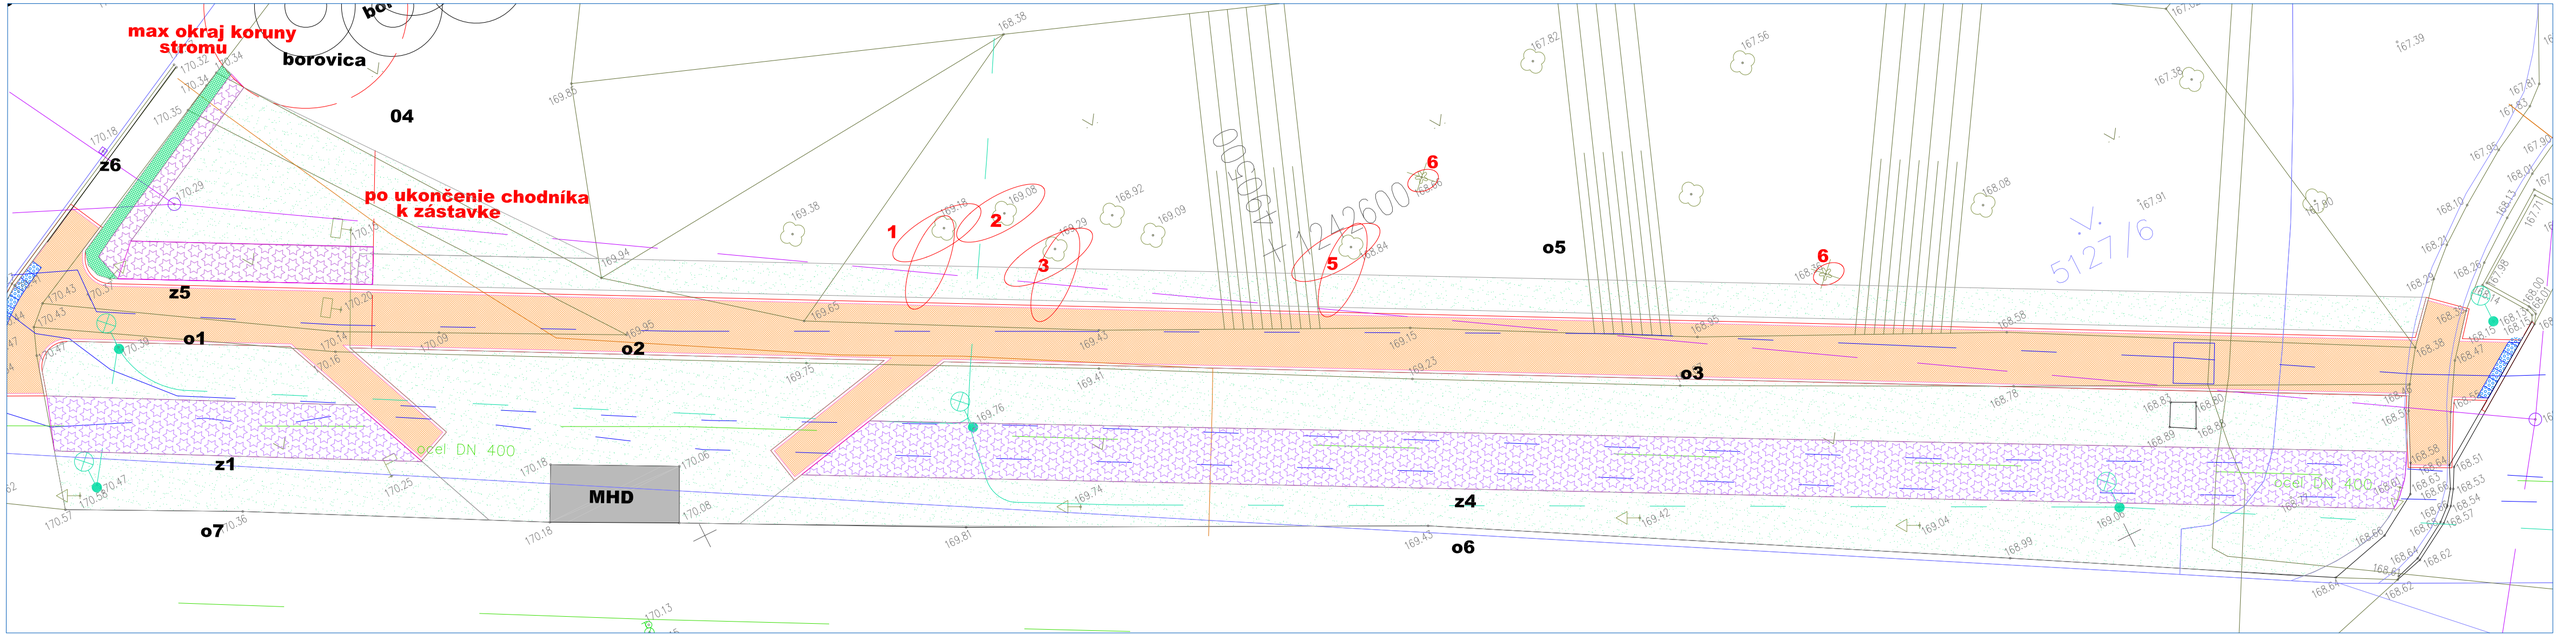

príprava	vyvetvenie ,orezávka jestvujúcich drevín, vid. príloha č1					4ks, 6m2
výsadba	trvalky					374 ks
	traviny					44ks
	kríky					198ks
	cibuloviny					220ks
obnova trávniku	zatrávnenie					460m2

výsadby	m2	ozn	zatrávnenie	m2
z1	29	o1	výsev trávnika	24
		o2	výsev trávnika	87
		o3	výsev trávnika	35
z4	136	o4	výsev trávnika	56
z5	14,5	o5	výsev trávnika	120
z6	12	o6	výsev trávnika	122
		o7	výsev trávnika	34
sum	191,5			478

LEGENDA:

- funkčná výsadba - stálozelený živý plot
- okrasná výsadba - kombinovaný záhon trvaliek
- travnatá plocha
- nový chodník
- zástavka MDH
- ostávajúce ošetrené dreviny vid. príloha č.1

Vedúci úlohy	ING. KAROL SLIVKANIČ	Michaela Mederlyová 0008KA DOLNÁ 5 , 92701 ŠALA www.parter.sk tel: 031/7705056
Zodpovedný projektant	ING.MICHAELA MEDERLYOVÁ 0008KA	
Vypracoval :	ING.MICHAELA MEDERLYOVÁ	
Objednávateľ :	MESTO TOPOĽČANY	

Stavba :	CHODNÍK PRI OC LIDL TOPOĽČANY,p.č. 5127/6,5127/7,5220,5258/1	Stupeň	SP
		Dátum	08/2018
		Formát	3A4
Objekt:	SO 03 SADOVNÍCKE ÚPRAVY - Situácia	Mierka	1:500
Obsah :	SADOVNÍCKE ÚPRAVY - pôdorys	Profesia EXTERIÉR	Č. prílohy 02