




VZOROVÝ PRIEČNY REZ
PRÍSTÁVACIA PLOCHA

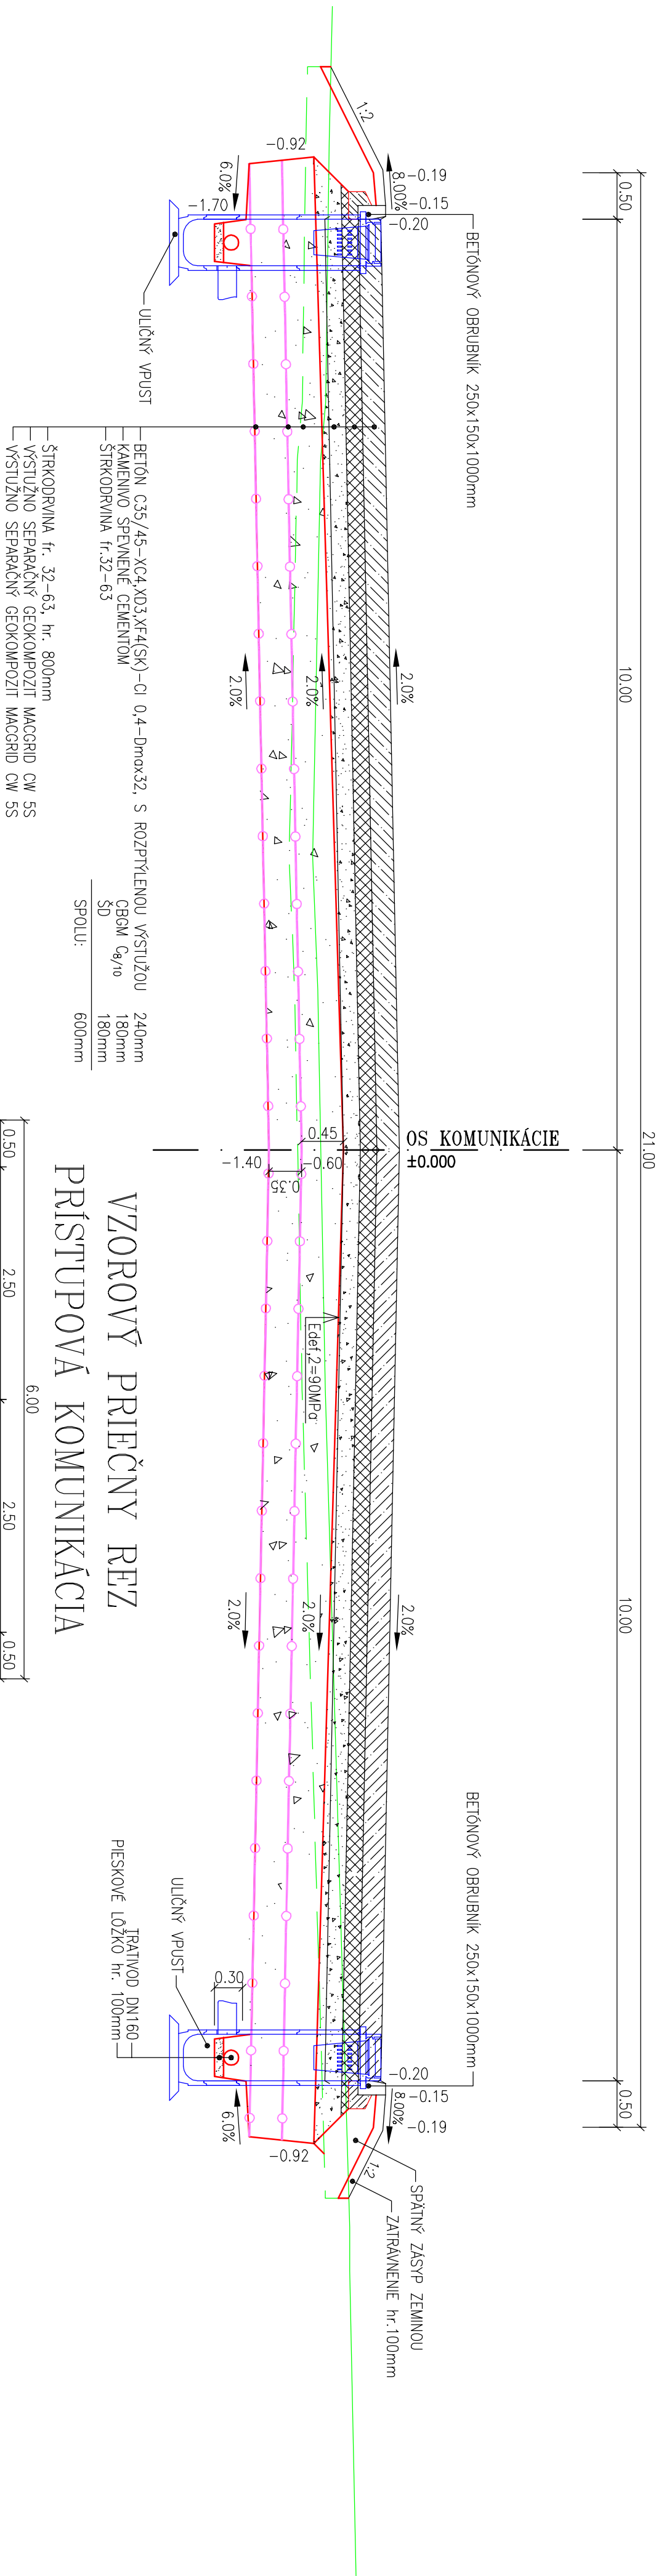


VZOROVÝ PRIEČNY REZ
PRÍSTUPOVÁ KOMUNIKÁCIA

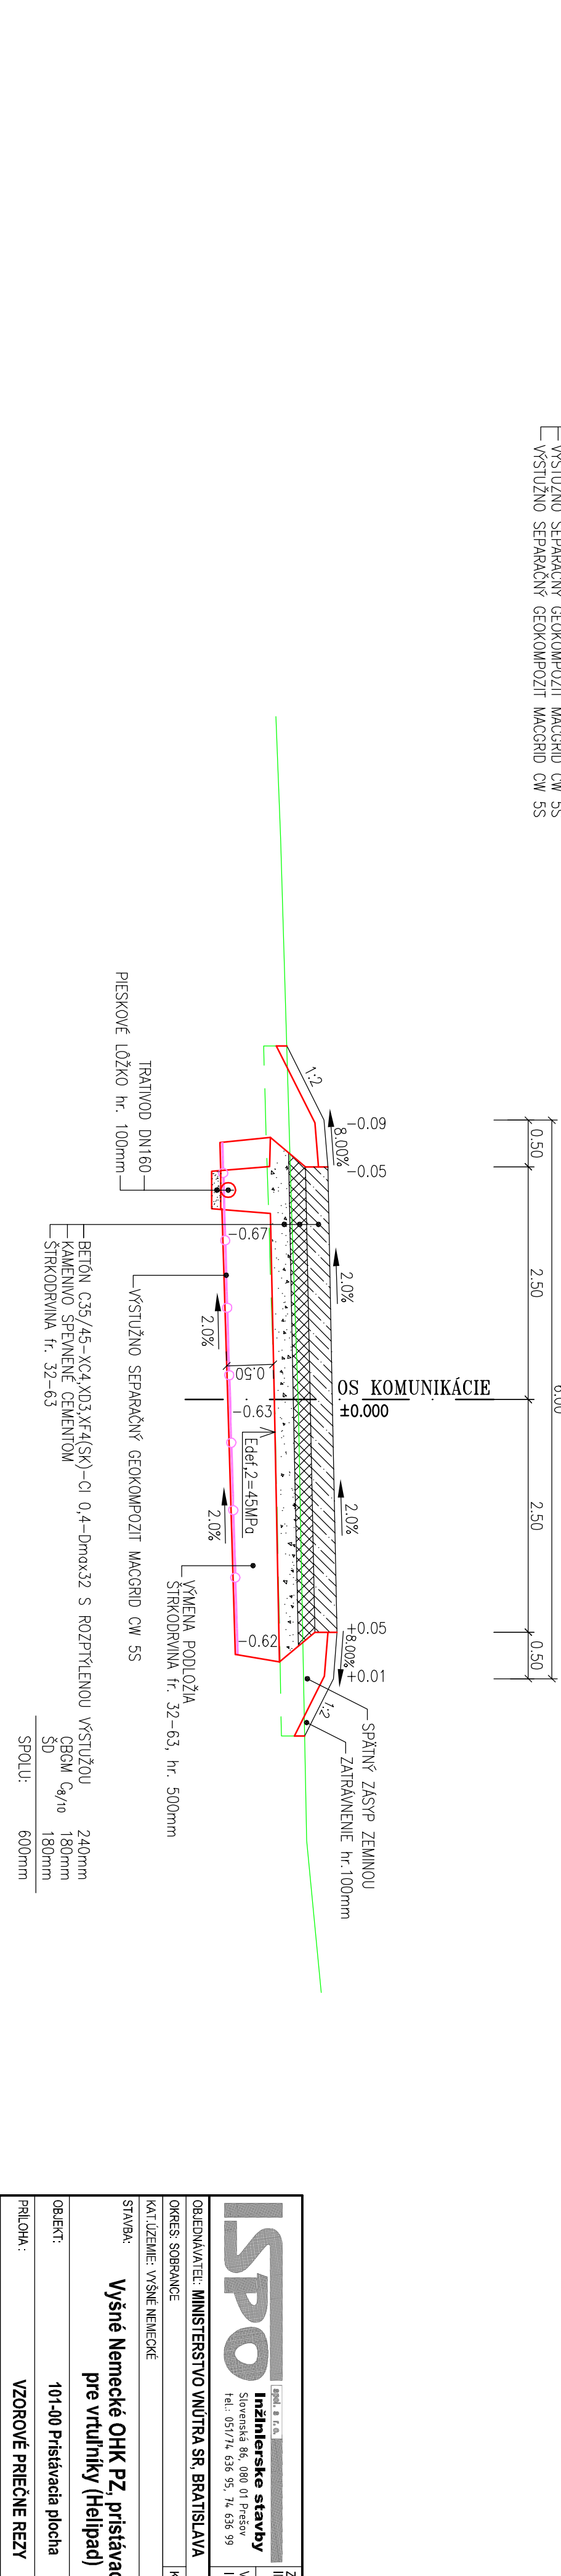

VZOROVÝ PRIEČNY REZ
PRÍSTÁVACIA PLOCHA

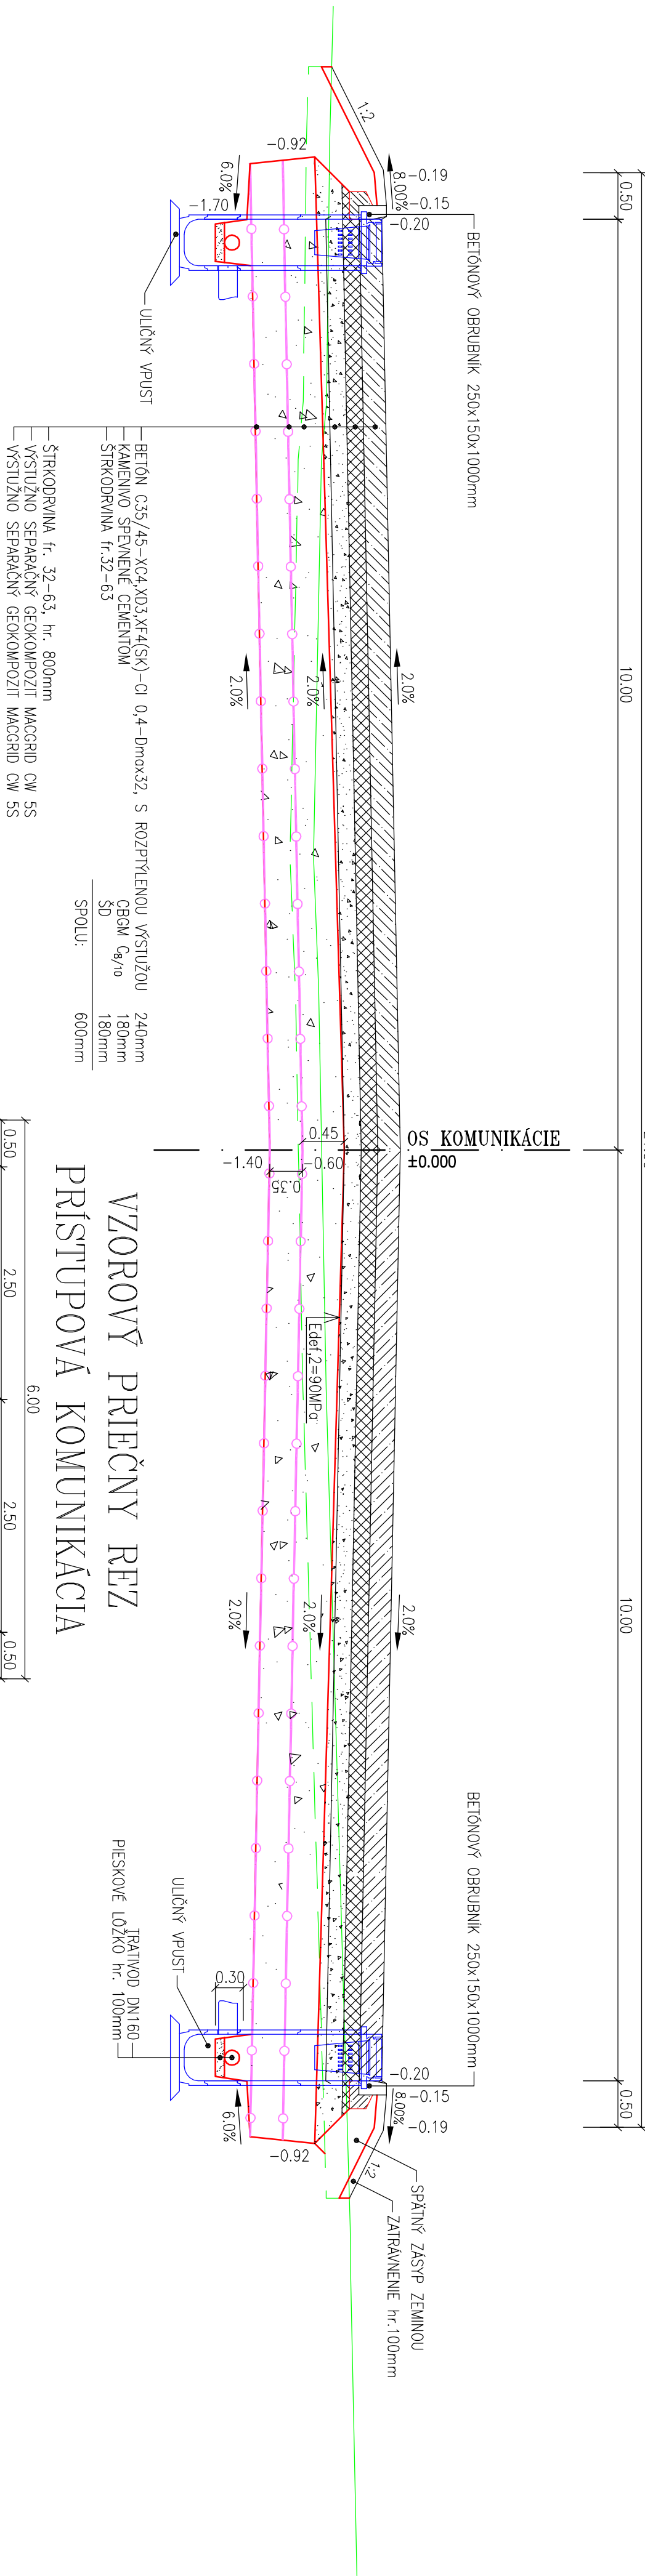

VZOROVÝ PRIEČNY REZ
PRÍSTUPOVÁ KOMUNIKÁCIA

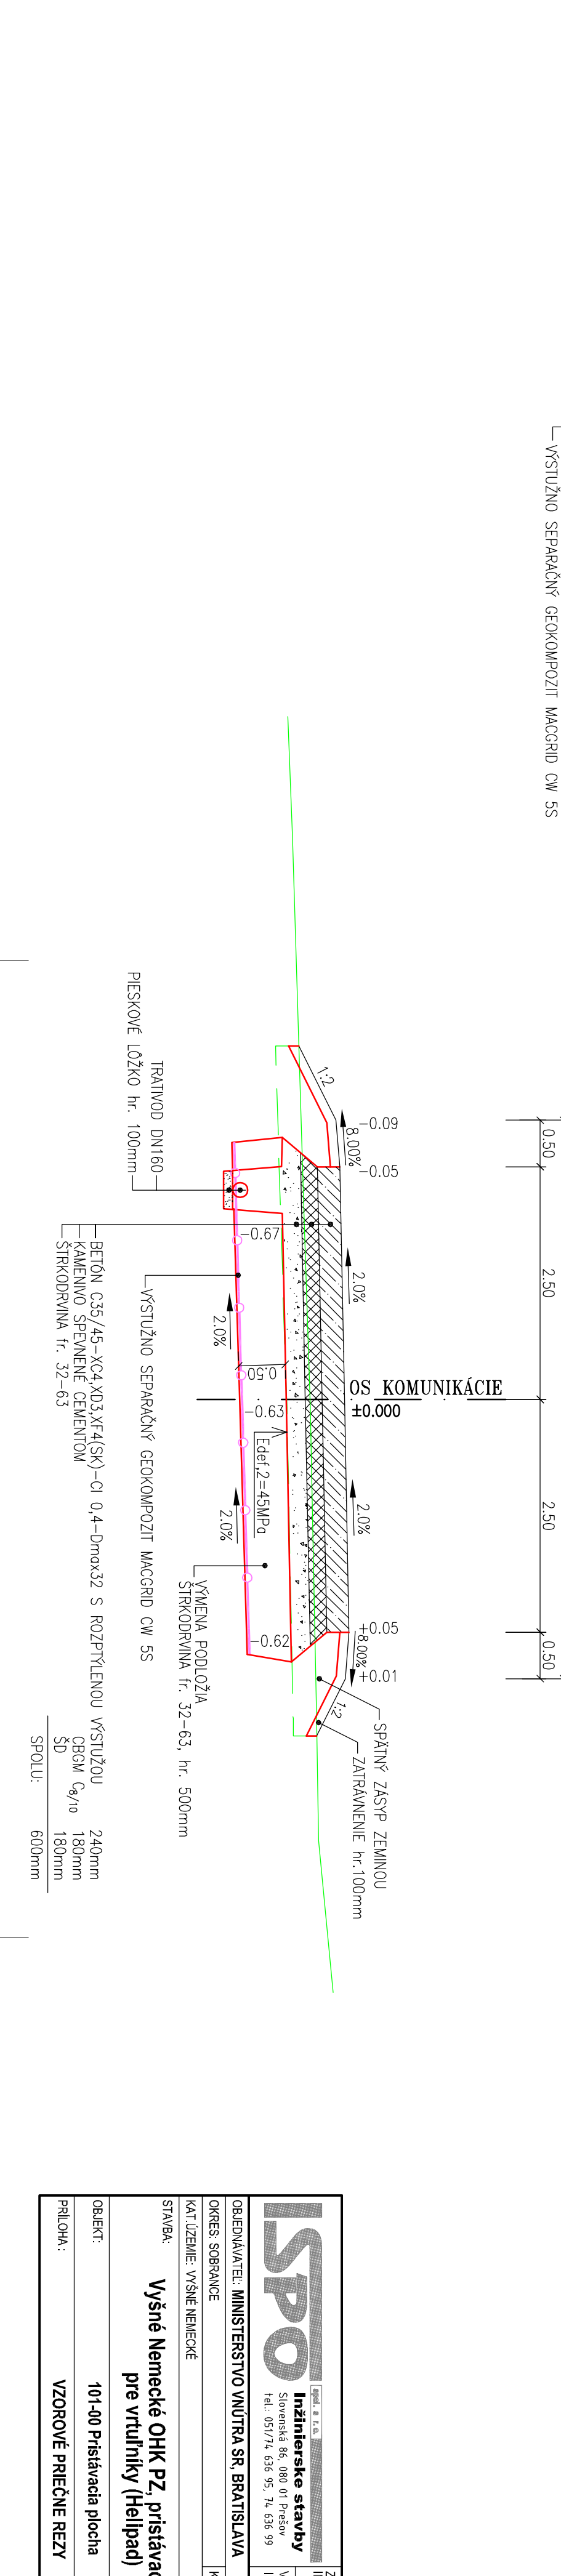

ISPO Inžinierske stavy Slovenská 86, 080 01 Prešov Tel. 051/74 638 95, 74 638 99		ZOPP PROJEKTANT: ING. M. DUBRAVSKÝ	HL. PROJEKTANT: ING. M. DUBRAVSKÝ
OBERNÁMATEL: MINISTERSTVO VNÚTRA SR, BRATISLAVA		VYPRACOVÁV: ING. R. HUBÝ	KONTROLOVÁV: ING. J. ANTOL
KAT. UZEMIE: VÝŠNĚ NEMECKÉ		KRAJ. KOŠICKÝ	
STAVBA: VÝŠNĚ NEMECKÉ OHK PZ, prístavacia plocha pre vrtulníky (Helipad)		DATUM: 11/2018	STUPEŇ: DSP DRS
OBJEKT: 101-00 Prístavacia plocha		C. ZÁKAZNÝ: 2937/2018	MIERKA: 1:50
PRÍLOHA: VZOROVÉ PRIEČNE REZY		C. PRÍLOHY: C. SPRÁVY	3

ISPO Inžinierske stavy Slovenská 86, 080 01 Prešov Tel. 051/74 638 95, 74 638 99		ZOPP PROJEKTANT: ING. M. DUBRAVSKÝ	HL. PROJEKTANT: ING. M. DUBRAVSKÝ
OBERNÁMATEL: MINISTERSTVO VNÚTRA SR, BRATISLAVA		VYPRACOVÁV: ING. R. HUBÝ	KONTROLOVÁV: ING. J. ANTOL
KAT. UZEMIE: VÝŠNĚ NEMECKÉ		KRAJ. KOŠICKÝ	
STAVBA: VÝŠNĚ NEMECKÉ OHK PZ, prístavacia plocha pre vrtulníky (Helipad)		DATUM: 11/2018	STUPEŇ: DSP DRS
OBJEKT: 101-00 Prístavacia plocha		C. ZÁKAZNÝ: 2937/2018	MIERKA: 1:50
PRÍLOHA: VZOROVÉ PRIEČNE REZY		C. PRÍLOHY: C. SPRÁVY	3

D
101-00