


ULOŽENIE KÁBLA V RASTLOM TERÉNE

REZ A – A

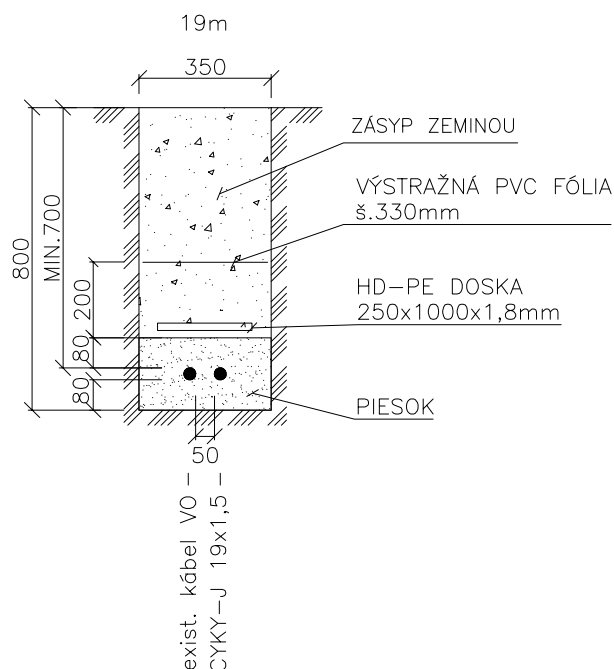

UPOZORNENIE :

PRED ZAHÁJENÍM VÝKOPOVÝCH PRÁČ JE INVESTOR POVINNÝ ZABEZPEČIŤ VYTÝČENIE JEDNOTLIVÝCH PODZEMNÝCH SIETÍ, ABY NEDOŠLO K ICH PRÍPADNÉMU POŠKODENIU !!!

JEDNOTLIVÉ PODZEMNÉ SIETE SÚ ZAKRESLENÉ INFORMATÍVNE !!!

V PRÍPADE KOLÍZIE S JEDNOTLIVÝMI PODZEMNÝMI SIEŤAMI TECHNICKÉ RIEŠENIE KONZULTOVAŤ S JEDNOTLIVÝMI SPRÁVCAMI A PROJEKTANTOM !!!

V MIESTE OCHRANNÝCH PÁSIEM PODZEMNÝCH SIETÍ VYKONÁVAŤ VÝKOP RUČNE !!!

D
650-00

ISPO spol. s r. o. Inžinierske stavby Slovenská 86, 080 01 Prešov tel.: 051/74 636 95, 74 636 99		ZODP.PROJEKTANT: ING.M.GAŠPÁR	HL. PROJEKTANT: ING.M.DÚBRAVSKÝ
		VYPRACOVAL: ING.P.ONUFER	KONTROLOVAL: ING.M.GAŠPÁR
OBJEDNÁVATEL: MINISTERSTVO VNÚTRA SR, BRATISLAVA			
OKRES: SOBRANCE		KRAJ: KOŠICKÝ	
KAT.ÚZEMIE: VYŠNÉ NEMECKÉ			DÁTUM: 11/2018
STAVBA: Vyšné Nemecké OHK PZ, pristávacia plocha pre vrtuľníky (Helipad)			STUPEŇ: DSP, DRS
			Č.ZÁKAZKY: 2937/2018
			MIERKA: 1:20
OBJEKT: PRELOŽKA KAMEROVÉHO SYSTÉMU A DEMONTÁŽ STOŽIARA CSS			Č. PRÍLOHY: Č. SÚPRAVY:
PRÍLOHA : REZ KÁBLOVOU TRASOU			4