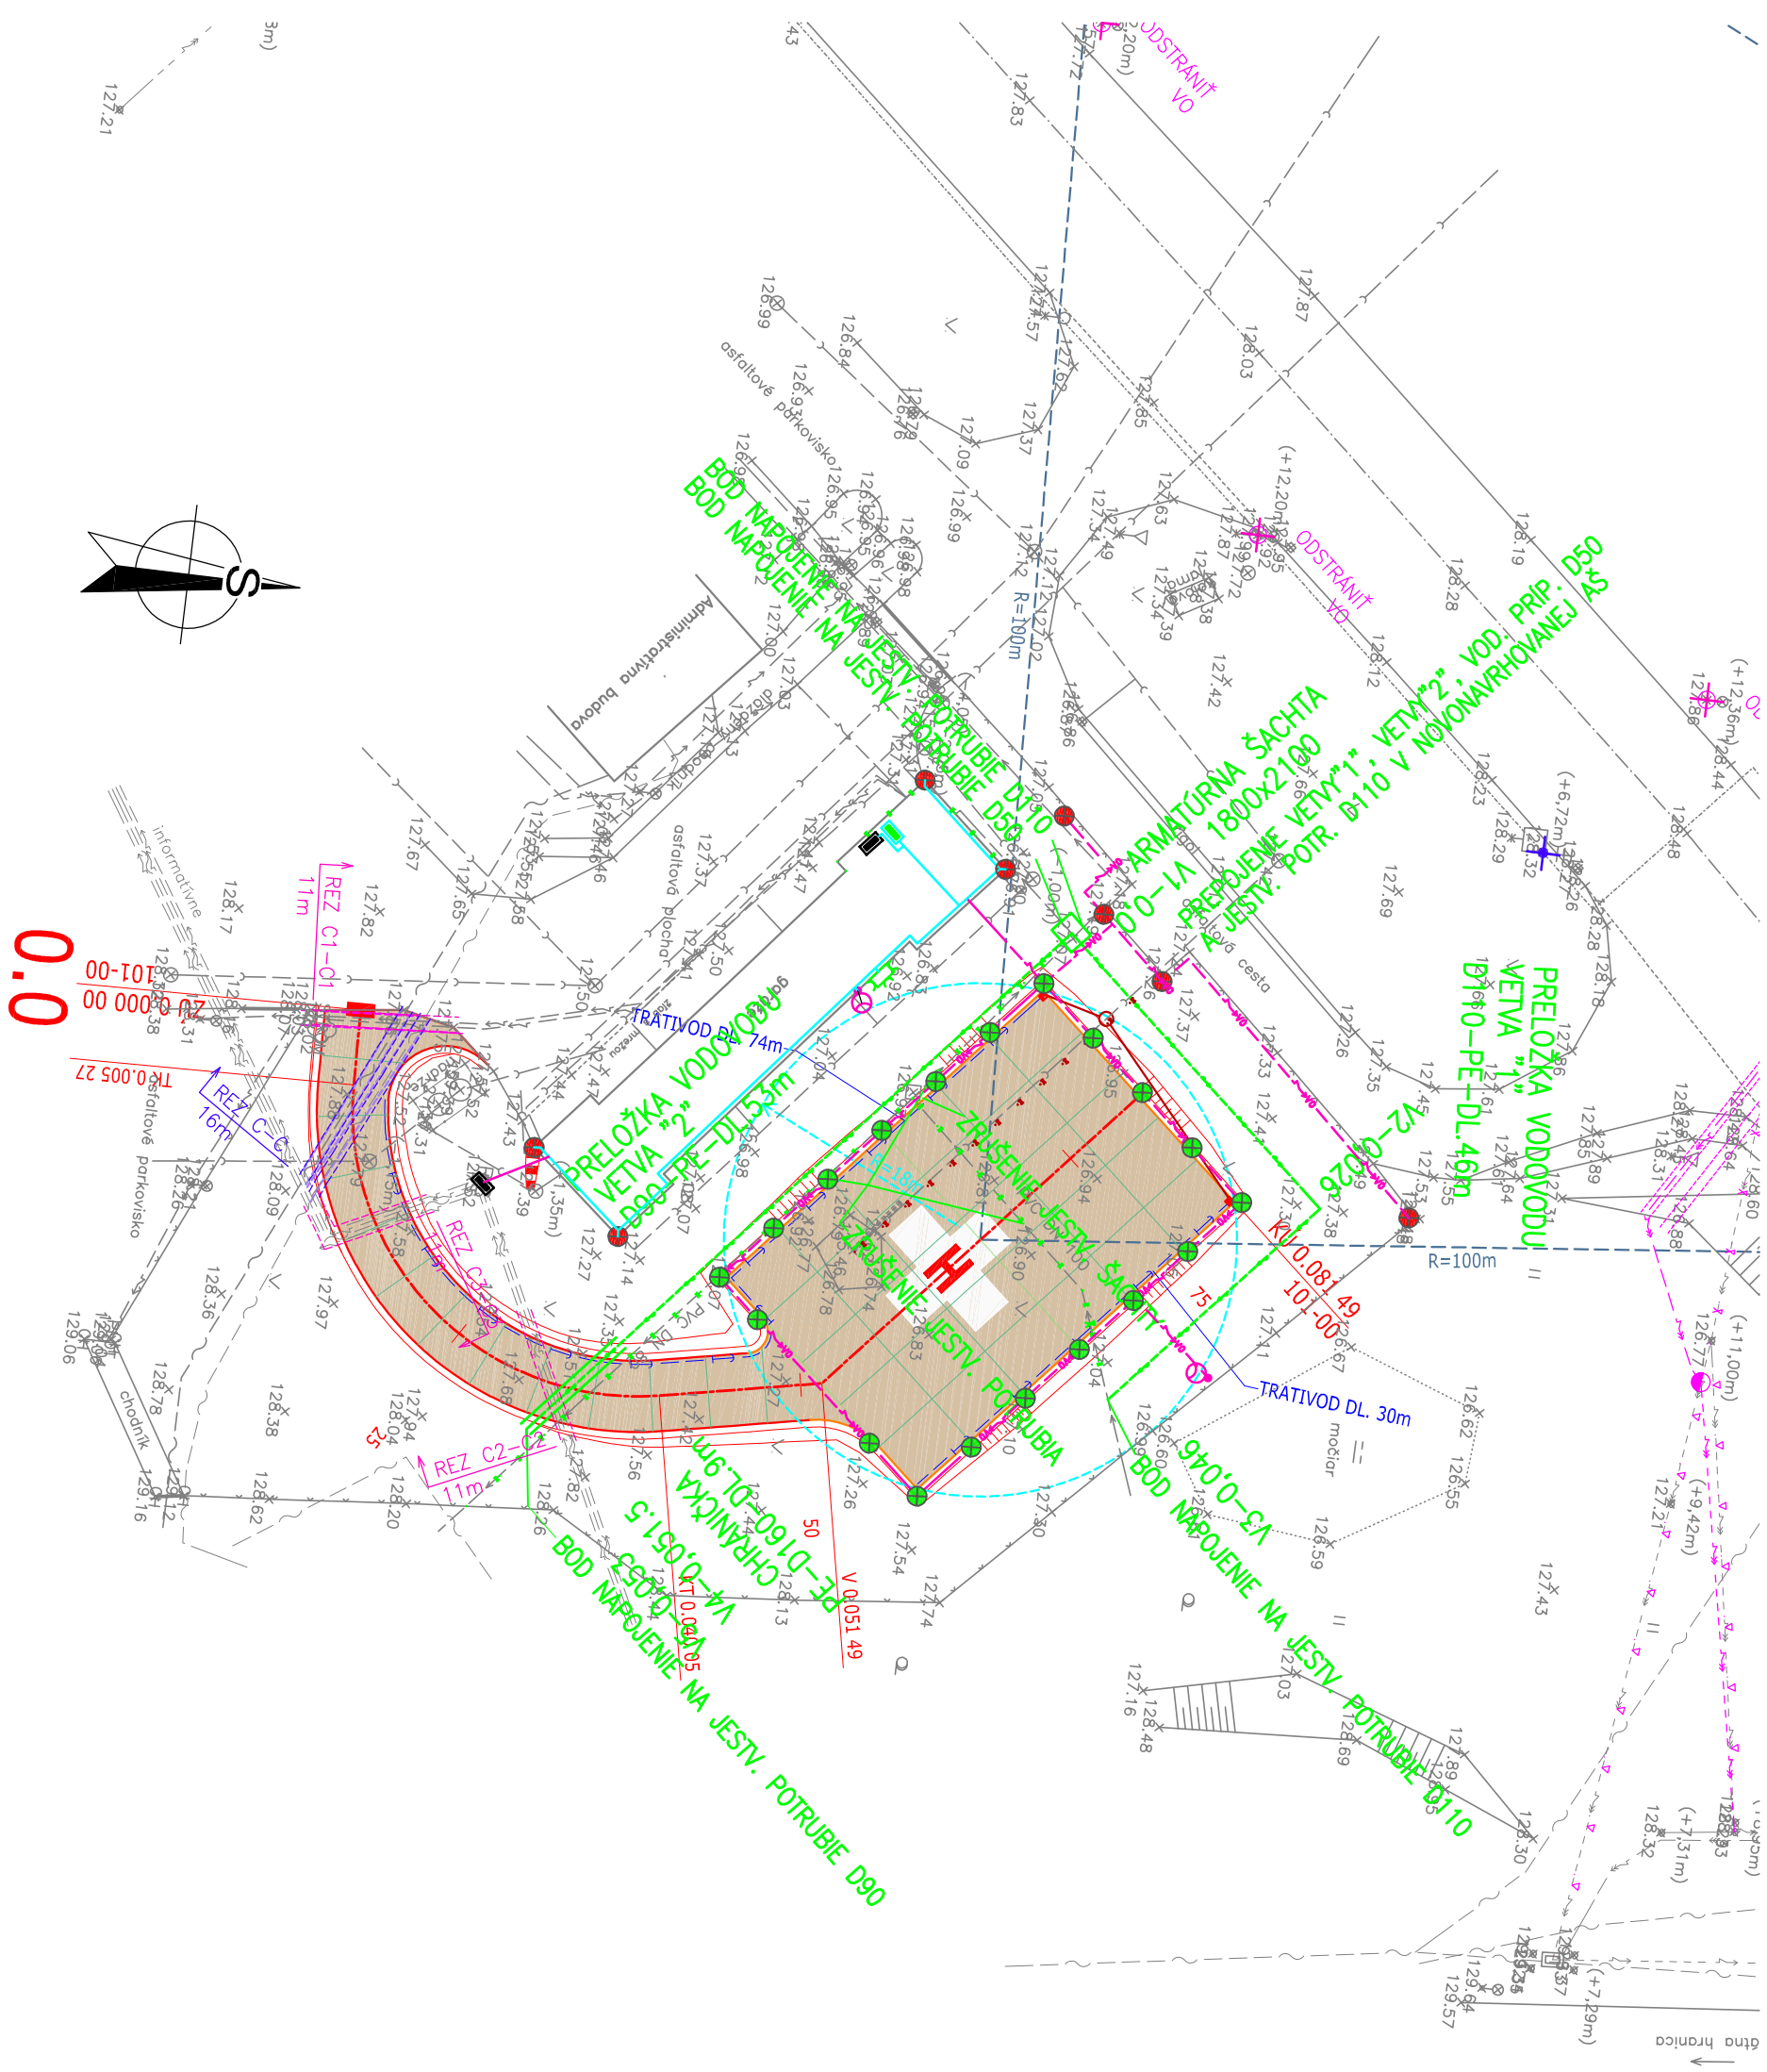

LEGENDA JESTVUJÚCICH INŽ. SIETÍ

- KANALIZÁCIA
- VODOVOD
- VEDENIE VN NADZEMNÉ
- VEDENIE NN NADZEMNÉ
- TEL. VEDENIE NADZEMNÉ
- TEL. VEDENIE PODZEMNÉ

NOVONAVRHOVANÉ VEDENIE:

- TRASA VODOVODU
- CHRÁNIČKA NA POTRUBÍ
- ARMATÚRNA ŠACHTA
- DEMONTÁŽ JESTV. ŠACHTY
- VRCHOLOVÉ BODY (V1, V2)
- RUŠENÝ VODOVOD
- PRÍSTUPOVÁ KOMUNIKÁCIA
- PRISTÁVACIA PLOCHA PRE VRTULNÍKY
- KANALIZAČNÉ PRÍPOJKY
- KANALIZAČNÁ ŠACHTA
- RUŠENÁ KANALIZÁCIA

UPOZORNENIE:

- V PRÍPADE KOLÍZIE S JEDNOTLIVÝMI PODZEMNÝMI SIEŤAMI TECHNICKÉ RIEŠENIE KONZULTOVAŤ S JEDNOTLIVÝMI SPRÁVCAMI A PROJEKTANTOM
- PRED ZAČATÍM STAVEBNÝCH PRÁC JE NUTNÉ PRESNÉ VYTÝČENIE VŠETKÝCH PODZEMNÝCH VEDENÍ NACHÁDZAJÚCICH SA NA STAVENISKU, V PROJEKTOVEJ DOKUMENTÁCII SÚ ZAKRESLENÉ LEN ORIENTAČNE.
- V MIESTACH OCHRANNÝCH PÁSIEM PODZEMNÝCH SIETÍ VYKONÁVAŤ VÝKOP RUČNE!!!

Súradnicový systém S-JTSK, Výškový systém B.p.v.

D
510-00

ISPO spol. s r.o. **Inžinierske stavby** Slovenská 86, 080 01 Prešov tel.: 051/74 636 95, 74 636 99	ZODP.PROJEKTANT: ING.S.SZABÓOVÁ	HL. PROJEKTANT: ING.M.DUBRAVSKÝ
	VYPRACOVAL: ING.S.SZABÓOVÁ	KONTROLOVAL: ING.J.ANTOL
OBJEDNÁVATEĽ: **MINISTERSTVO VNÚTRA SR, BRATISLAVA**		
OKRES: SOBRANCE	KRAJ:KOŠICKÝ	
KAT.ÚZEMIE: VYŠNÉ NEMECKÉ	DÁTUM: 11/2018	
STAVBA: **Vyšné Nemecké OHK PZ, pristávacia plocha pre vrtuľníky (Helipad)**	STUPEŇ: DSP,DRS	
	Č.ZÁKAZKY: 2937/2018	
	MIERKA: 1:500	
OBJEKT: **510-00 Preložka vodovodu**	Č. PRÍLOHY: 2	Č. SÚPRAVY:
PRÍLOHA : **SITUÁCIA**		