



PODORYS SUTERÉNU

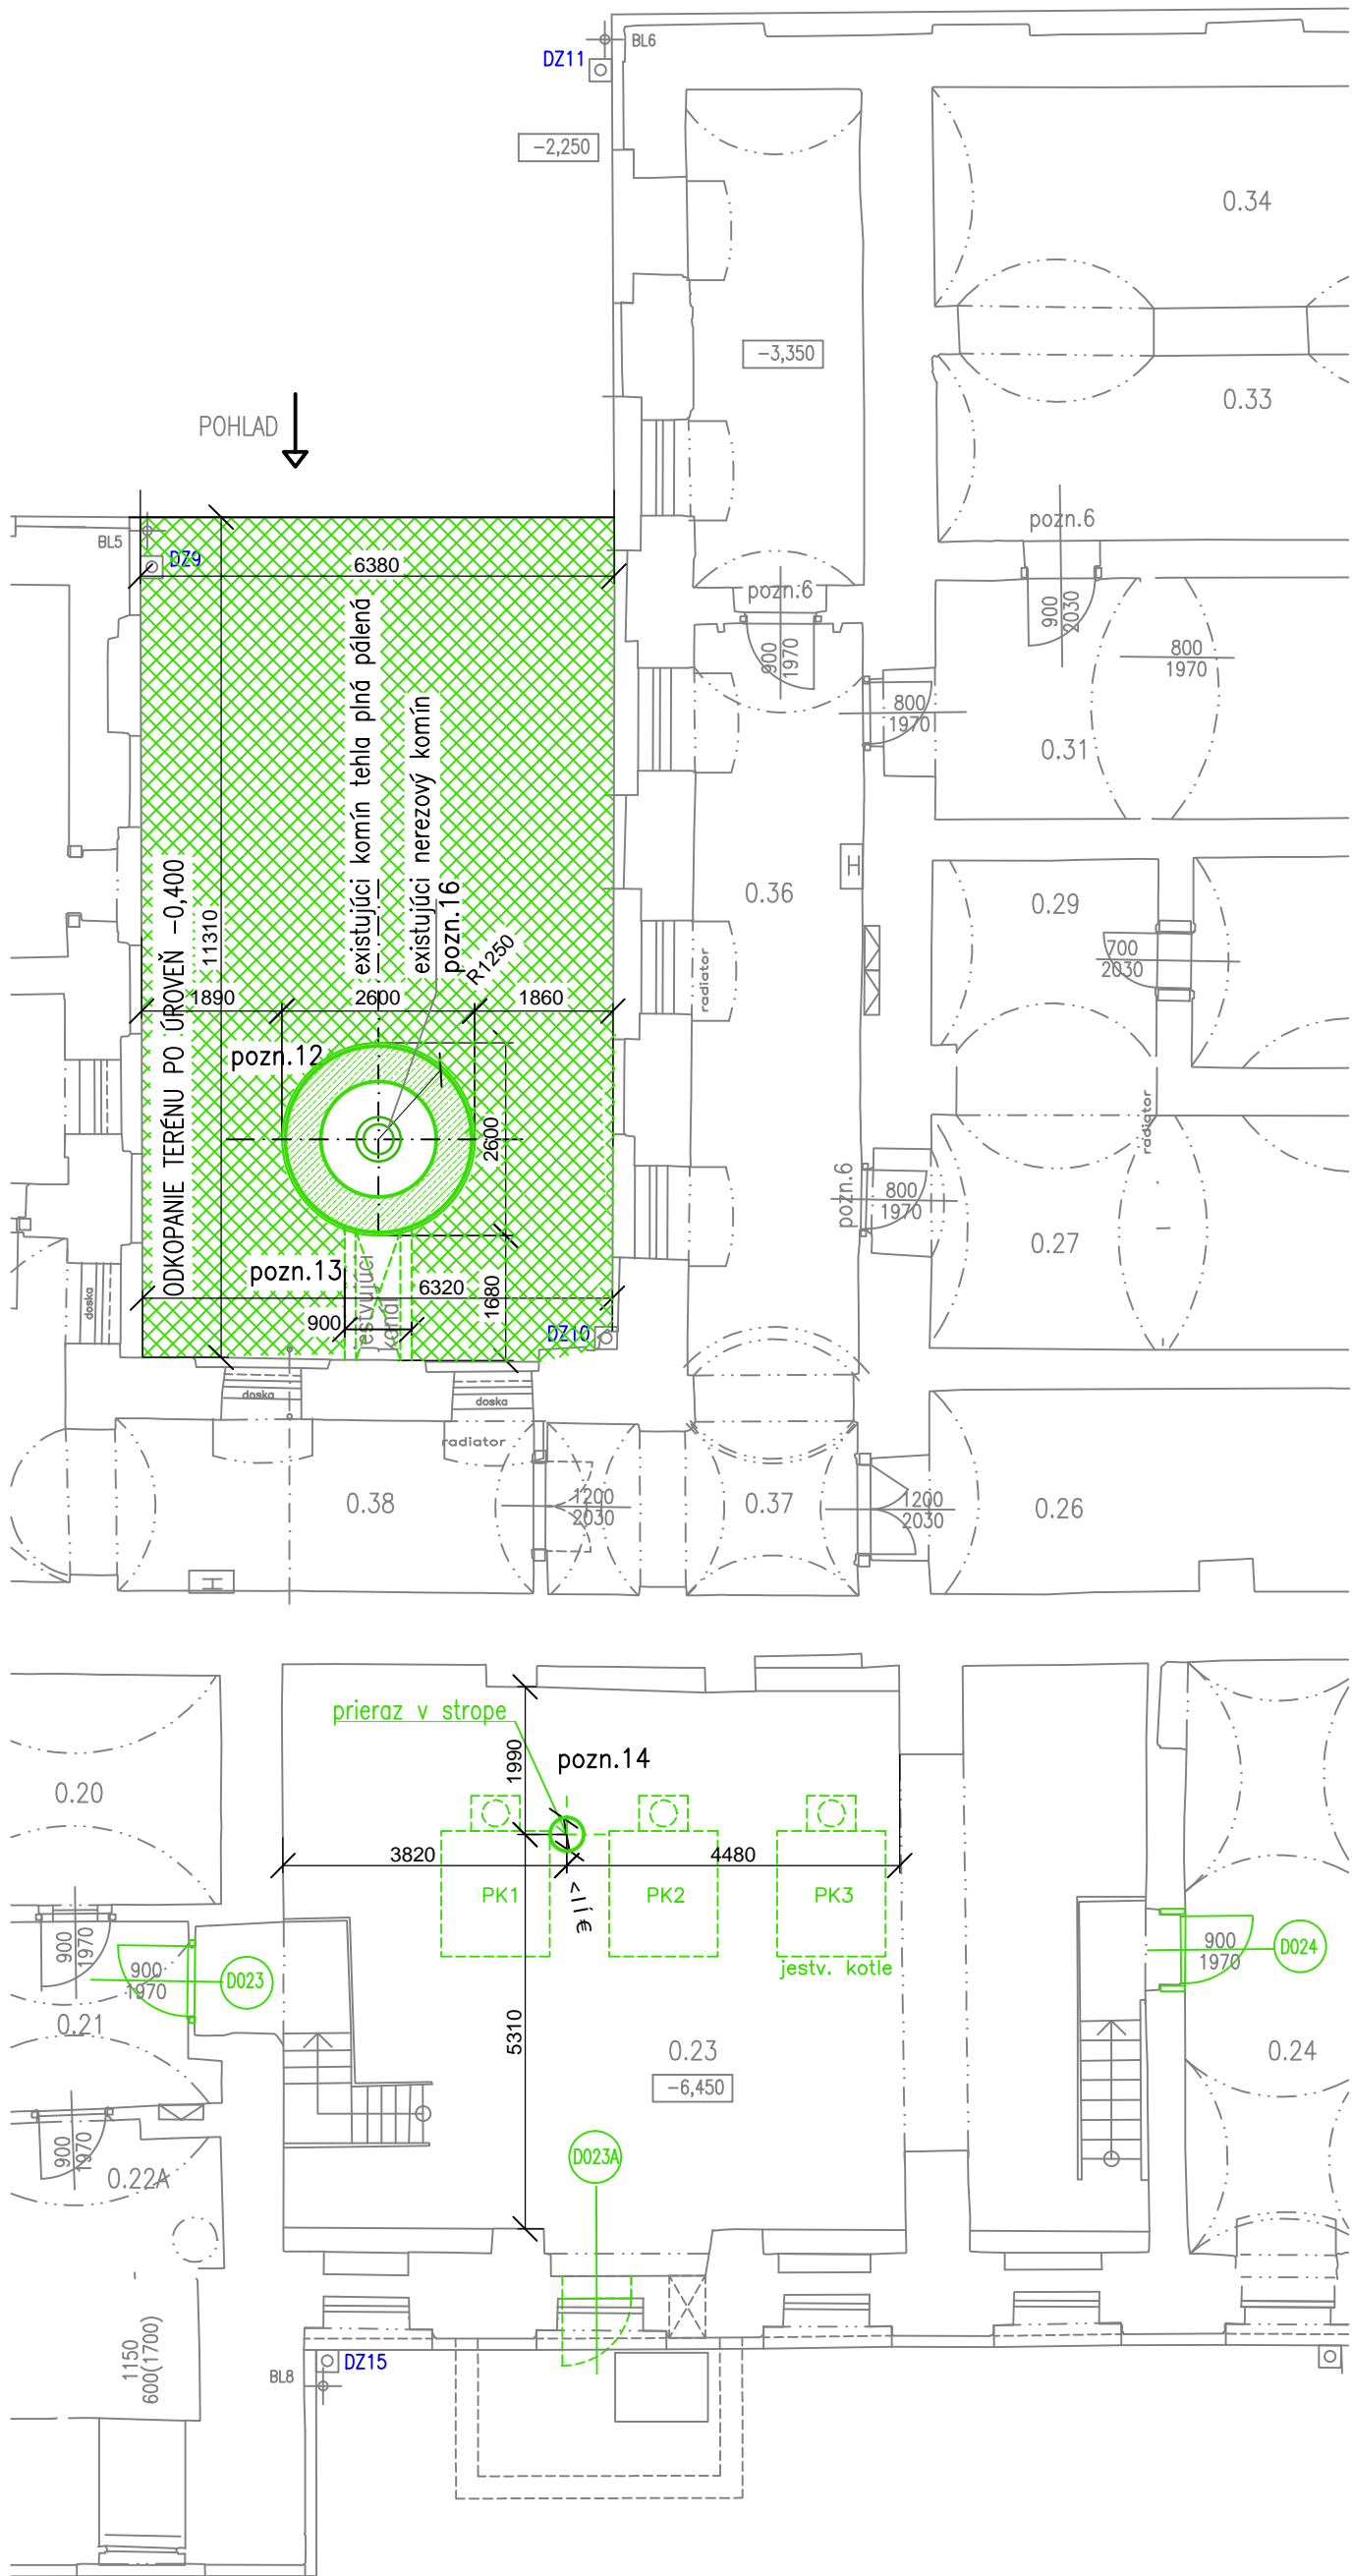


POHLAD ZÁPADNÝ

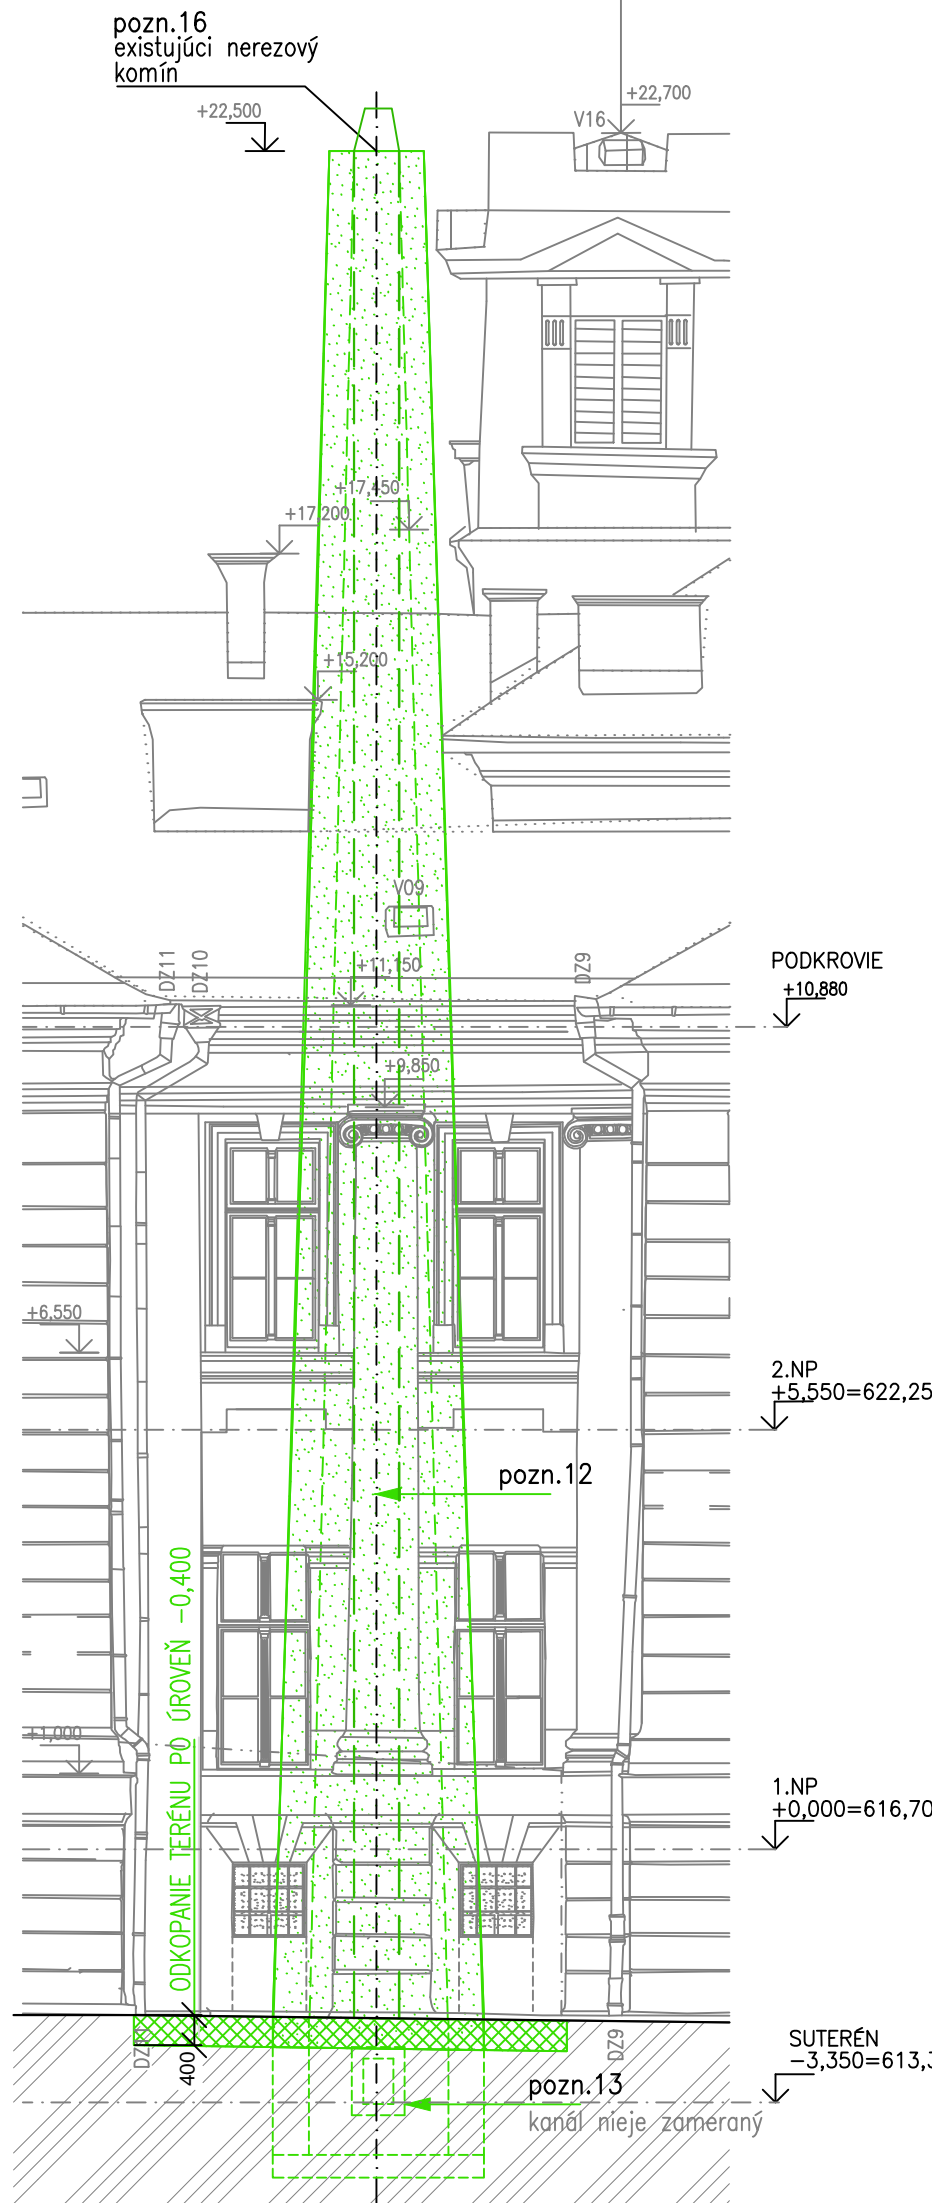

POZNÁMKY:  
PRI ODKRYTÍ HISTORICKÝCH HODNOTNÝCH PRVKOV PRIZVAŤ TDI, PRÍPADNE ORGÁN PAMIATKOVEJ SPRÁVY.  
ZAMERANIE OBJEKTU BOLO VYHOTOVENÉ FOTOGRAMETRICKY A NÁSLEDNE DIGITÁLNE SPRACOVANÉ.  
PREDPOKLADANÁ DOSIAHNUTÁ NEPRESNOSŤ MERANIA  $\pm 50\text{mm}$ .

LEGENDA:  
EXISTUJÚCE NOSNÉ MURIVO  
VYBÚRANÉ KONŠTRUKCIE

- pozn.12 Postupná asanácia celého telesa murovaného komína, vrátane technológií, d.2,5m x v.25,0m plná palená tehla
- pozn.13 Postupná asanácia hornej časti komínového kanála. otvor zasypať štrkom!
- pozn.14 vybúranie otvoru do stropnej konštrukcie pre osadenie nového komínového telesa
- pozn.16 jestvujúci nerezový komín postupne zdemontovať

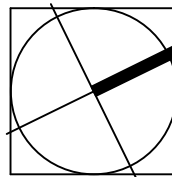

$+0,000 = 616,70 \text{ m.n.m.}$

Dokumentácia je duševným vlastníctvom spracovateľa dokumentácie. Jej obsah je podľa Zákona č.618/2003 z.z. chránený autorským zákonom a nesmie byť bez písomného súhlasu autora použitý treťou osobou.



**DESIGN** de SIGNUM, s.r.o.  
STRANE 4494/9, IČO 45 554978  
LIPTOVSKÝ MIKULÁŠ 031 01

Autor		...		Dátum zmeny:	
Ved.projektant		Zodp.projektant		Popis zmeny:	
ING.ARCH.BARÉNYI		ING.ARCH.BARÉNYI		ING.ARCH.K.BARÉNYIOVÁ, S. TALIGA	
Investor		STREDNÁ PRIEMYSELNÁ ŠKOLA S.MIKOVÍNIHO		číslo zák.	2023-04
Názov stavby		OBNOVA HISTORICKEJ A PAMIATKOVO CHRÁNENEJ BUDOVY CHEMICKÝCH LABORATÓRIÍ SPŠ SAMUELA MIKOVÍNIHO V BANSKEJ ŠTIAVNICI		Dátum	JÚL 2023
Miesto stavby		BANSKÁ ŠTIAVNICA, UL. AKADEMICKÁ 12, KN-C 3563		Arch.číslo	PROJEKT STAVBY
Objekt	SO 02 – KOTOLŇA – ODSTRÁNENIE HAVARIJNÉHO STAVU	Formát	6 A4		
Profesia	111 ARCHITEKTÚRA	Mierka	1:100		
Názov výkesu	KOTOLŇA – búracie práce	číslo výkesu	02	číslo sady	