



REZ A-A

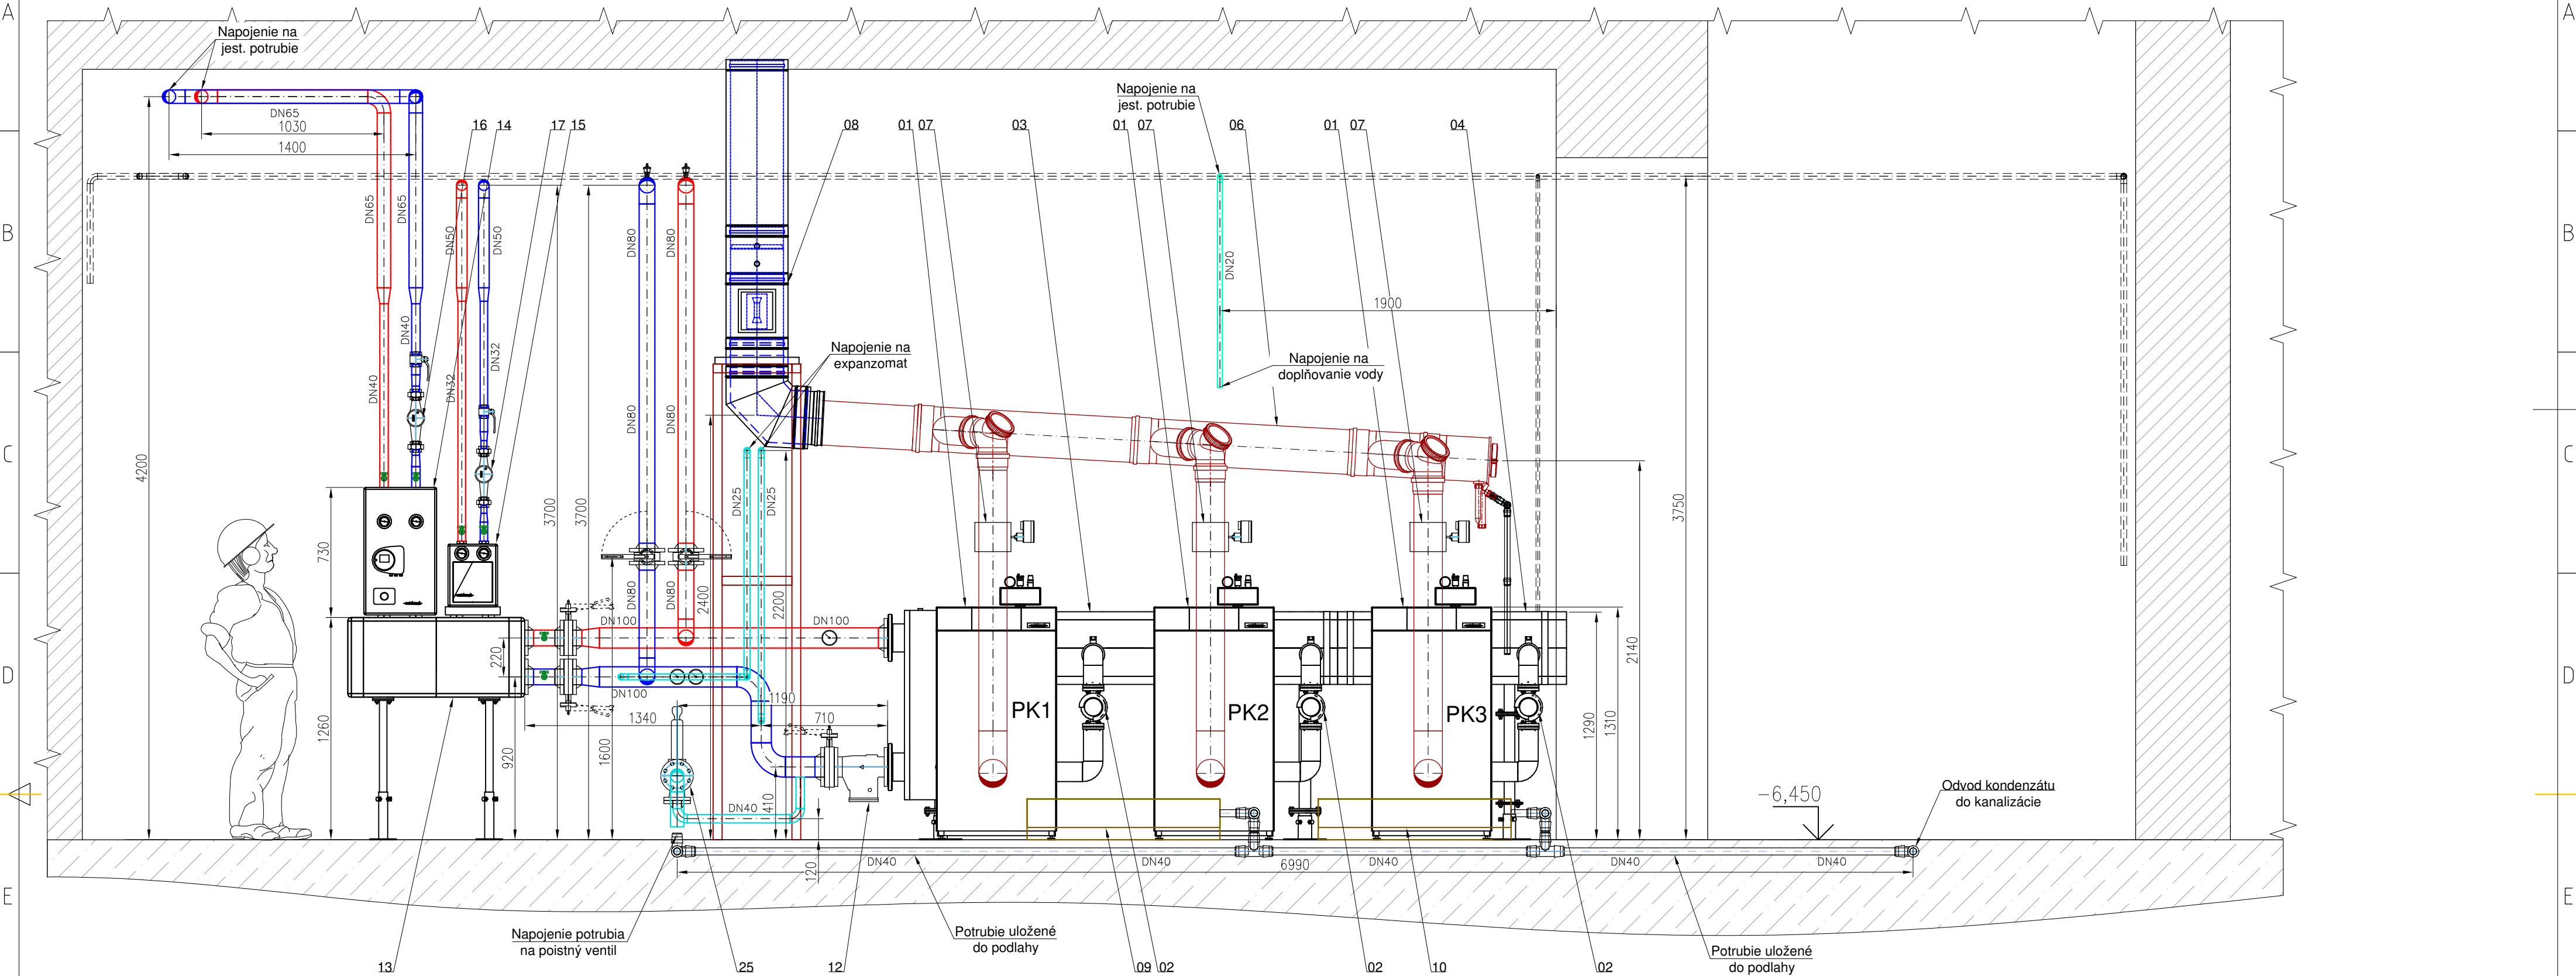

REZ B-B

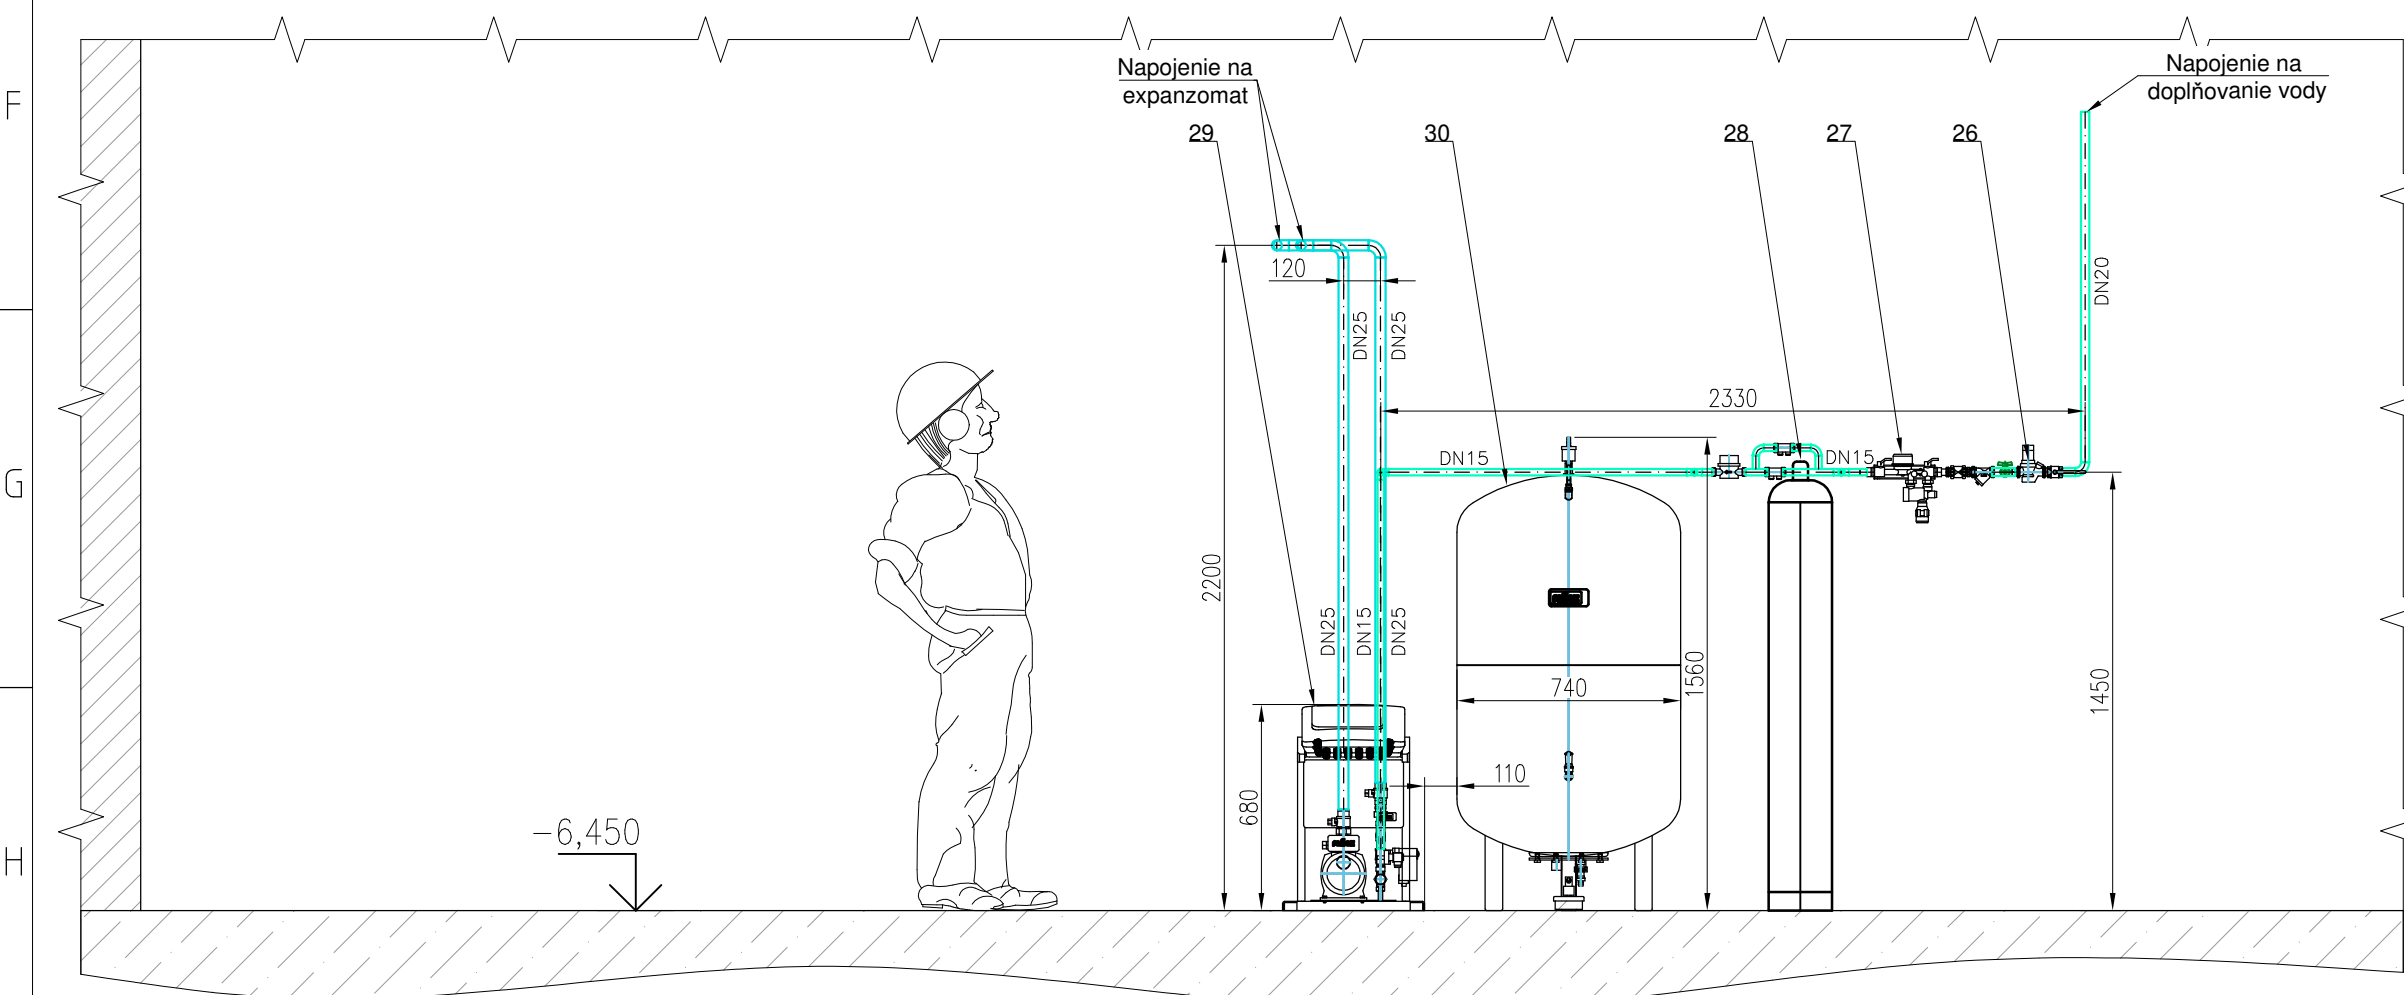

LEGENDA OZNAČENIA JE NA  
VÝKRESE UK 06 – SCHÉMA  
ZAPOJENIA.

LEGENDA

- ROZVOD VYKUROVANIA-SPIATOČKA (NOVÉ POTRUBIE)
- ROZVOD VYKUROVANIA-PRÍVOD (NOVÉ POTRUBIE)
- PRÍVOD STUDENEJ VODY / DOPLŇOVACIE POTRUBIE
- EXPAZNÉ POTRUBIE
- ODVOD KONDENZÁTU
- ODVOD SPALÍN
- ROZVOD VYKUROVANIA-SPIATOČKA (JESTVUJÚCE POTRUBIE)
- ROZVOD VYKUROVANIA-PRÍVOD (JESTVUJÚCE POTRUBIE)
- ROZVOD STUDENEJ VODY (JESTVUJÚCE POTRUBIE)

**Ing. Juraj MARTINISKO**  
autorizovaný stavebný inžinier

V. Fabríky 15/21, 033 01 L. HRÁDOK  
tel.: 0907 805 372  
e-mail: j.martinisko@centrum.sk

Soda č.:

PROJEKTOVANIE: PLYNOVÉ ZARIADENIA / VYKUROVANIE / TEPELNÉ ZDROJE / VÝROBNÉ ZARIADENIA / ALTERNATÍVNE ZDROJE ENERGIE	
Zodp. projektant:	Ing. J. Martinisko
Kreslil:	Ing. J. Martinisko
HIP:	Ing. Arch. S. Barený
Investor:	Stredná priemyselná škola S. Mikovíniho, Banská Štiavnica
Miesto stavby:	Akademická 13, 969 15 Banská Štiavnica
Názov stavby:	Obnova historickej a pamiatkovo chránenej budovy chemických laboratórií
Stavebný objekt:	SO 02 KOTOLŇA - odstránenie havarij. stavu
Časť:	SO 02.130 Ústredné vykurovanie
Názov výkresu:	Rezy A-A, B-B - budova laboratórií

Profesia:	Vykurovanie
Formát:	A2 x 1
Stupeň:	RP
Dátum:	08 / 2023
Mierka:	1 : 25

Výkres č.:

**UK 02**