

PÔDORYS - TECHNICKÁ MIESTNOSŤ

LEGENDA

- ROZVOD VYKUROVANIA–SPIATOČKA (NOVÉ POTRUBIE)
ROZVOD VYKUROVANIA–PRÍVOD (NOVÉ POTRUBIE)
ROZVOD VYKUROVANIA–SPIATOČKA (JESTVUJÚCE POTRUBIE)
ROZVOD VYKUROVANIA–PRÍVOD (JESTVUJÚCE POTRUBIE)


POZNÁMKA:

PROJEKT RIEŠI VÝMENU TECHNOLÓGIE V JESTVUJÚCEJ PLYNOVEJ KOTOLNI – ODSTRÁNENIE HAVARIJNÉHO STAVU KOTOLNE. DO JESTVUJÚCEHO PRIESTORU TECHNICKEJ MIESTNOSTI V BUDOVE ŠKOLY BUDE OSADENÝ NOVÝ ROZDELOVAČ A ZBERAČ VYKUROVACEJ VODY SPOLU S NOVÝMI ČERPADLOVÝMI SKUPINAMI. VÝSTUPY Z ČERPADLOVÝCH SKUPÍN BUĎU NAPOJENÉ NA EXISTUJÚCE VYKUROVACIE ROZVODY V MIESTNOSTI.

PRESNÉ PRIESTOROVÉ UMIESTNENIE POTRUBIA JE POTREBNÉ DOMERAŤ NA MIESTE A PRISPŮSOBIŤ ZHOTOVENIU STAVBY. NAJVVYŠŠIE MIESTA VYKUROVACÍCH POTRUBÍ VYBAVÝŤ AUTOMATICKÝMI ODVZDUŠŇOVACÍMI VENTILMI. V NAJNIŽŠÍCH MIESTACH ROZVODU OSADIŤ VYPÚŠŤACIE VENTILE VYBAVENÉ HADICOVÝMI NÁSTAVCAMI. PRED NAPOJENÍM NOVÝCH ROZVODOV NA JESTVUJÚCE, JE POTREBNÉ PREVERIŤ PRÍVODNÉ A SPIATOČNÉ POTRUBIA ABY NEDOŠLO K ICH ZÁMENE. DIMENZIA A POLOHA JESTVUJÚCICH POTRUBÍ SA MÔŽE OD SKUTOČNOSTI ODLIŠOVAŤ NAKOLKO NIE VŠETKY POTRUBIA BOLI PRÍSTUPNÉ NA ZAMERANIE.

PRI PREVÁDZANÍ PRÁČ NA PREDMETNOM OBJEKTE JE NUTNÉ DODRŽIAVAŤ VYHLÁŠKU MPSVaR SR č.147/2013 ZB. O ZAISTENÍ BEZPEČNOSTI A OCHRANY ZDRAVIA PRI STAVEBNÝCH PRÁČACH. LEGENDA OZNAČENIA JE NA VÝKRESE UK 06 – SCHÉMA ZAPOJENIA.

UMIESTNENIE V OBJEKTE

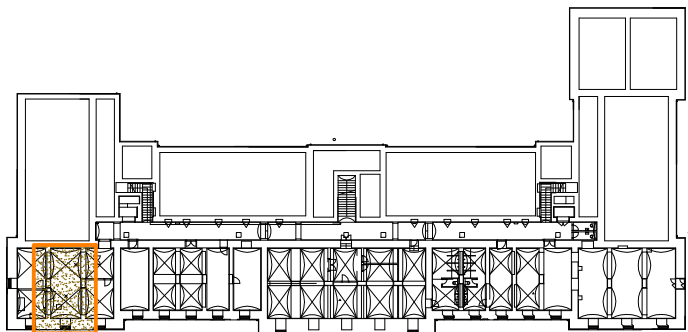

↑
D

↑
D

Ing. Juraj MARTINISKO

autorizovaný stavebný inžinier

V. Fabriky 15/21, 033 01 L. HRÁDOK
tel.: 0907 805 372
e-mail: j.martinisko@centrum.sk

PROJEKTOVANIE: PLYNOVÉ ZARIADENIA / VYKUROVANIE / TEPELNÉ ZDROJE / VÝROBNÉ ZARIADENIA / ALTERNATÍVNE ZDROJE ENERGIE

Zodp. projektant: Ing. J. Martinisko
Kreslil: Ing. J. Martinisko
HIP: Ing. Arch. S. Barený
Investor: Stredná priemyselná škola S. Mikovíniho, Banská Štiavnica

Miesto stavby: Akademická 13, 969 15 Banská Štiavnica

Názov stavby: Obnova historickej a pamiatkovo chránenej budovy chemických laboratórií

Stavebný objekt: SO 02 KOTOLŇA - odstránenie havarij. stavu

Časť: SO 02.130 Ústredné vykurovanie

Názov výkresu:

Technická miestnosť - budova školy

Sada č.:

Profesia: Vykurovanie

Formát: A4 x 3

Stupeň: RP

Dátum: 08 / 2023

Mierka: 1 : 25

Výkres č.:

UK 04