

## **PRIESTOROVÁ INFORMÁCIA**

Katastrálne územie

**Trnávka**


Parcela:

**17007/46**

10.6.2019



100 m

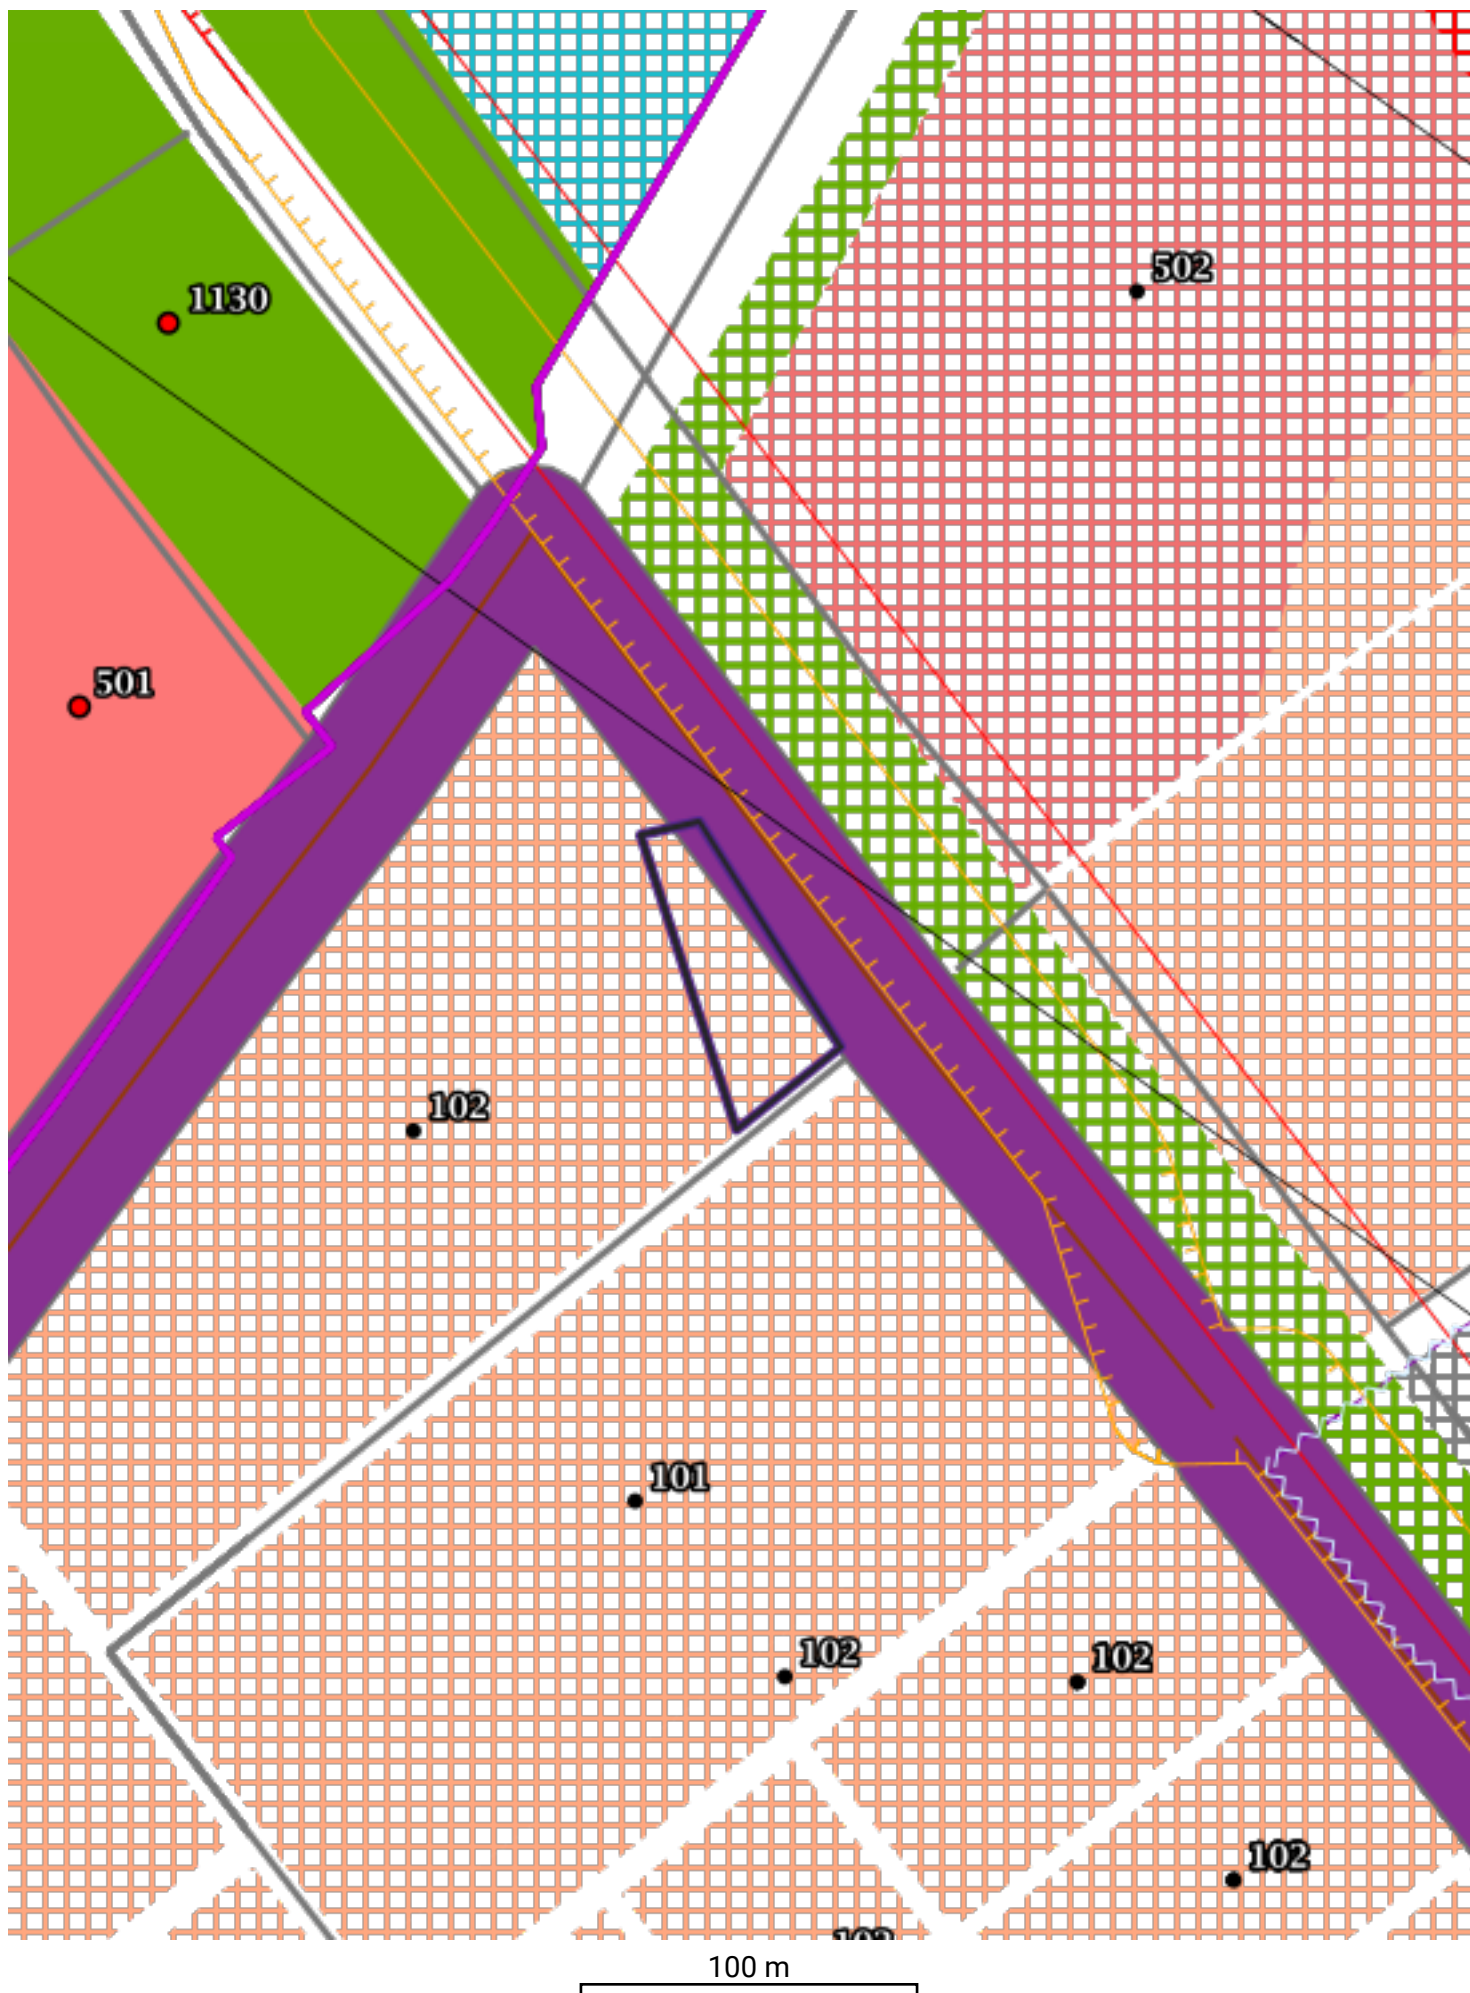

## PODMIENKY VYUŽITIA FUNKČNÝCH PLÔCH

### ÚZEMNÝ PLÁN HL. M. SR BRATISLAVY, 2007

#### OBYTNÉ ÚZEMIA

102 málopodlažná zástavba obytného územia

stabilizované územie

Plocha vybranej parcely: 2400 metrov štvorcových

### PODMIENKY FUNKČNÉHO VYUŽITIA A HMOTOVO-PRIESTOROVEJ REGULÁCIE V DOTKNUTÝCH FUNKČNÝCH PLOCHÁCH V PLATNOM ZNENÍ ÚZEMNÉHO PLÁNU:

102 málopodlažná zástavba obytného územia

stabilizované územie

#### PODMIENKY FUNKČNÉHO VYUŽITIA PLÔCH

Územia slúžiace pre bývanie v rodinných domoch a bytových domoch do 4 nadzemných podlaží a k nim prislúchajúce nevyhnutné zariadenia - v súlade s významom a potrebami územia stavby občianskeho vybavenia, zeleň, ihriská, vodné plochy ako súčasť parteru a plôch zelene, dopravné a technické vybavenie, garáže, zariadenia pre požiaru ochranu a civilnú obranu.

V stabilizovaných územiach charakteru rodinnej zástavby sa málopodlažné bytové domy nepripúšťajú. Premiešané formy rodinnej a málopodlažnej bytovej zástavby sa preferujú v rozvojových územiach, málopodlažné bytové domy sa umiestňujú prednostne ako prechodové formy medzi viacpodlažnou bytovou zástavbou a rodinnou zástavbou alebo ako kompozičná kostra málopodlažnej zástavby. Podiel funkcie bývania musí tvoriť minimálne 70% z celkových podlažných plôch nadzemnej časti zástavby funkčnej plochy.

Do počtu nadzemných podlaží sa nezahrňa podkrovie alebo posledné ustupujúce podlažie, ak jeho zastavaná plocha je menšia ako 50% zastavanej plochy predchádzajúceho podlažia.

#### SPÔSOBY VYUŽITIA FUNKČNÝCH PLÔCH:

prevládajúce

- rôzne formy zástavby rodinných domov

prípustné

- bytové domy do 4 nadzemných podlaží
- zeleň líniovú a plošnú, zeleň pozemkov obytných budov
- vodné plochy ako súčasť parteru a plôch zelene
- zariadenia a vedenia technickej a dopravnej vybavenosti pre obsluhu územia

prípustné v obmedzenom rozsahu

- zariadenia občianskej vybavenosti lokálneho významu rozptýlené v území alebo ako vstavané
- zariadenia telovýchovy a voľného času rozptýlené v území
- solitérne stavby občianskej vybavenosti slúžiace širšiemu územiu
- zariadenia drobných prevádzok služieb
- zariadenia na separovaný zber komunálnych odpadov miestneho významu vrátane komunálnych odpadov s obsahom škodlivín s domácností

nepripustné

- zariadenia s negatívnymi účinkami na stavby a zariadenia v ich okolí
- málopodlažné bytové domy v stabilizovaných územiach rodinných domov
- bytové domy nad 4 nadzemné podlažia

- stavby občianskej vybavenosti areálového typu s vysokou koncentráciou návštevníkov a nárokov na obsluhu územia
- stavby pre individuálnu rekreáciu
- areály priemyselných podnikov, zariadenia priemyselnej a poľnohospodárskej výroby, skladové areály, distribučné centrá a logistické parky, stavebné dvory
- ČSPH s umývárňou automobilov a plničkou plynu
- zariadenia odpadového hospodárstva okrem prípustných v obmedzenom rozsahu
- tranzitné vedenia technickej vybavenosti nadradeného významu
- stavby a zariadenia nesúvisiace s funkciou



## VYSVETLENIE POUŽITÝCH POJMOV

V intenzite využitia územia je potrebné zohľadniť základné charakteristické špecifiká jednotlivých urbanistických celkov územia mesta:

**centrum:** tvorí ho mestská časť Staré Mesto,

**vnútorné mesto:** tvoria ho mestské časti Ružinov, Nové Mesto, Karlova Ves a Petržalka,

**vonkajšie mesto:** tvoria ho mestské časti Podunajské Biskupice, Vrakuňa, Rača, Vajnory, Devín, Devínska Nová Ves, Dúbravka, Záhorská Bystrica, Lamač, Rusovce, Jarovce a Čunovo.

## REGULÁCIA VYUŽITIA ÚZEMIA V STABILIZOVANÝCH ÚZEMIACH

Merítkom a limitom pre novú výstavbu v stabilizovanom území je najmä charakteristický obraz a proporcie konkrétneho územia, ktoré je nevyhnutné pri obstarávaní podrobnejších dokumentácií alebo pri hodnotení novej výstavby v stabilizovanom území akceptovať, chrániť a rozvíjať. Posudzovanie dostavieb, prestavieb, nadstavieb a novostavieb v rámci stabilizovaných území sa uskutočňuje na základe ukazovateľov intenzity využitia územia vo funkčnej ploche. Z celomestského pohľadu nie je možné, ani účelné obsiahnuť detail a zložitosť, ktorú predstavuje stavba v stabilizovanom území. Stavebný úrad musí postupovať porovnaním návrhu investora s funkčným využitím územného plánu. **Ak nový návrh nerešpektuje regulačné prvky, ktoré reprezentujú existujúcu zástavbu a vnáša do zástavby neprijateľný kontrast resp. neúmerné zaťaženie pozemku, nie je možné takúto stavbu v stabilizovanom území umiestniť.**

Z hľadiska väzby novej zástavby k pôvodnej štruktúre je potrebné:

na území centra mesta

**v historickom jadre mesta** – novú zástavbu prísne podriaďiť charakteru, spôsobu a dielčím charakteristikám existujúcich stavieb v území. Nová zástavba musí rešpektovať blokový charakter, parceláciu, výšku, tvar strechy a ďalšie prvky okolitej zástavby. Ukazovatele intenzity využití len ako druhotné, s ktorými je možné pracovať na úrovni porovnania s intenzitou dosahovanou na iných pozemkoch daného bloku. Nestanovovať ukazovatele pre celú stabilizovanú funkčnú plochu, v rámci ktorej sa nachádzajú historicky typické bloky zástavby, s rozdielnou charakteristikou a tým aj hustotou zástavby,

**v ostatnom území centra mesta** prevláda v rámci stabilizovaných území blokový charakter existujúcej zástavby. V rámci jednotlivých funkčných plôch sa môžu nachádzať bloky zástavby s odlišnou intenzitou zástavby. Z hľadiska ich dostavby sa požaduje rešpektovať typický charakter bloku. V určitých prípadoch – zvýraznenie nároží, nadstavby – môže dôjsť k vyššej intenzite využitia pozemku v porovnaní s okolitou existujúcou zástavbou. Určujúce sú však regulatívy (stavebná čiara, výška, odstupy a pod.) vyplývajúce z existujúcej stavebnej štruktúry bloku,

- **vo vnútornom meste** sa vyskytujú stabilizované územia so zástavbou mestského typu, komplexy zástavby, areály a územia izolovanej zástavby, najmä bytové domy sídliskového typu a enklávy rodinných domov. V dotváraní území je potrebné **rešpektovať diferencovaný prístup podľa jednotlivých typov existujúcej zástavby** a nie je možné ho generalizovať stanovením jednotnej regulácie intenzity využitia pre celú stabilizovanú funkčnú plochu. Táto úloha musí byť jednoznačne riešená na podrobnejšej zonálnej úrovni,
- **vo vonkajšom meste** sa mení v rámci stabilizovaných území charakter zástavby mestského typu, prevláda ulicová zástavba lemujúca mestské komunikácie. Pre vonkajšie územie sú charakteristické komplexy zástavby, areály, územia bytovej zástavby sídliskového typu a rozsiahle územia najmä izolovanej zástavby rodinných domov. V dotváraní území je rovnako ako v predošlých prípadoch potrebné **rešpektovať diferencovaný prístup podľa jednotlivých typov existujúcej zástavby** a nie je možné ho generalizovať stanovením jednotnej regulácie intenzity využitia pre celú stabilizovanú funkčnú plochu. Lokalizácia novej zástavby v stabilizovanom území vonkajšieho mesta musí byť riešená na podrobnejšej zonálnej úrovni. Základným princípom pri stanovení regulácie stabilizovaných území v meste je uplatniť požiadavky a regulatívy funkčného dotvárania územia na zvýšenie kvality prostredia (nielen zvýšenie kvality zástavby, ale aj zvýšenie prevádzkovej kvality územia).

Bez číselného kódu je v grafickej časti ÚPN legendy funkčného využitia územia začlenená položka (biele plochy):

**Námestia a priestory dopravných koridorov:**

Námestia a priestory dopravných koridorov sú verejne prístupné nezastavané plochy v meste ohraničené inými funkčnými plochami. Pod úrovňou terénu je možné umiestňovať zariadenia a vedenia technickej infraštruktúry, podzemné parkovacie garáže, podjazdy, podchody pre chodcov, prevádzky občianskej vybavenosti určenej pre širokú verejnosť. Súčasťou plôch námestí a koridorov sú spravidla: zeleň, mestský mobiliár, prvky verejného osvetlenia, prvky dopravného značenia, výtvarné umelecké diela.

## ZÁVER

Priestorová informácia vychádza z Územného plánu hlavného mesta SR Bratislavy, rok 2007, v znení neskorších zmien a doplnkov. Územný plán je spracovaný v mierke 1:10000.

**Upozorňujeme, že priestorová informácia je automaticky generovaná systémom, má informatívny charakter a neobsahuje všetky informácie o danom území.**

Priestorová informácia neslúži pre právne a iné účely.

**Priestorová informácia nenahrádza územno-plánovaciú informáciu. Pre územno-plánovaciú informáciu je potrebné si podať žiadosť na Magistrát hlavného mesta SR Bratislavy, Sekcia územného plánovania, oddelenie usmerňovania investičnej činnosti.**

**ĎAKUJEME ZA  
VYUŽITIE  
ELEKTRONICKEJ  
PRIESTOROVEJ  
INFORMÁCIE**