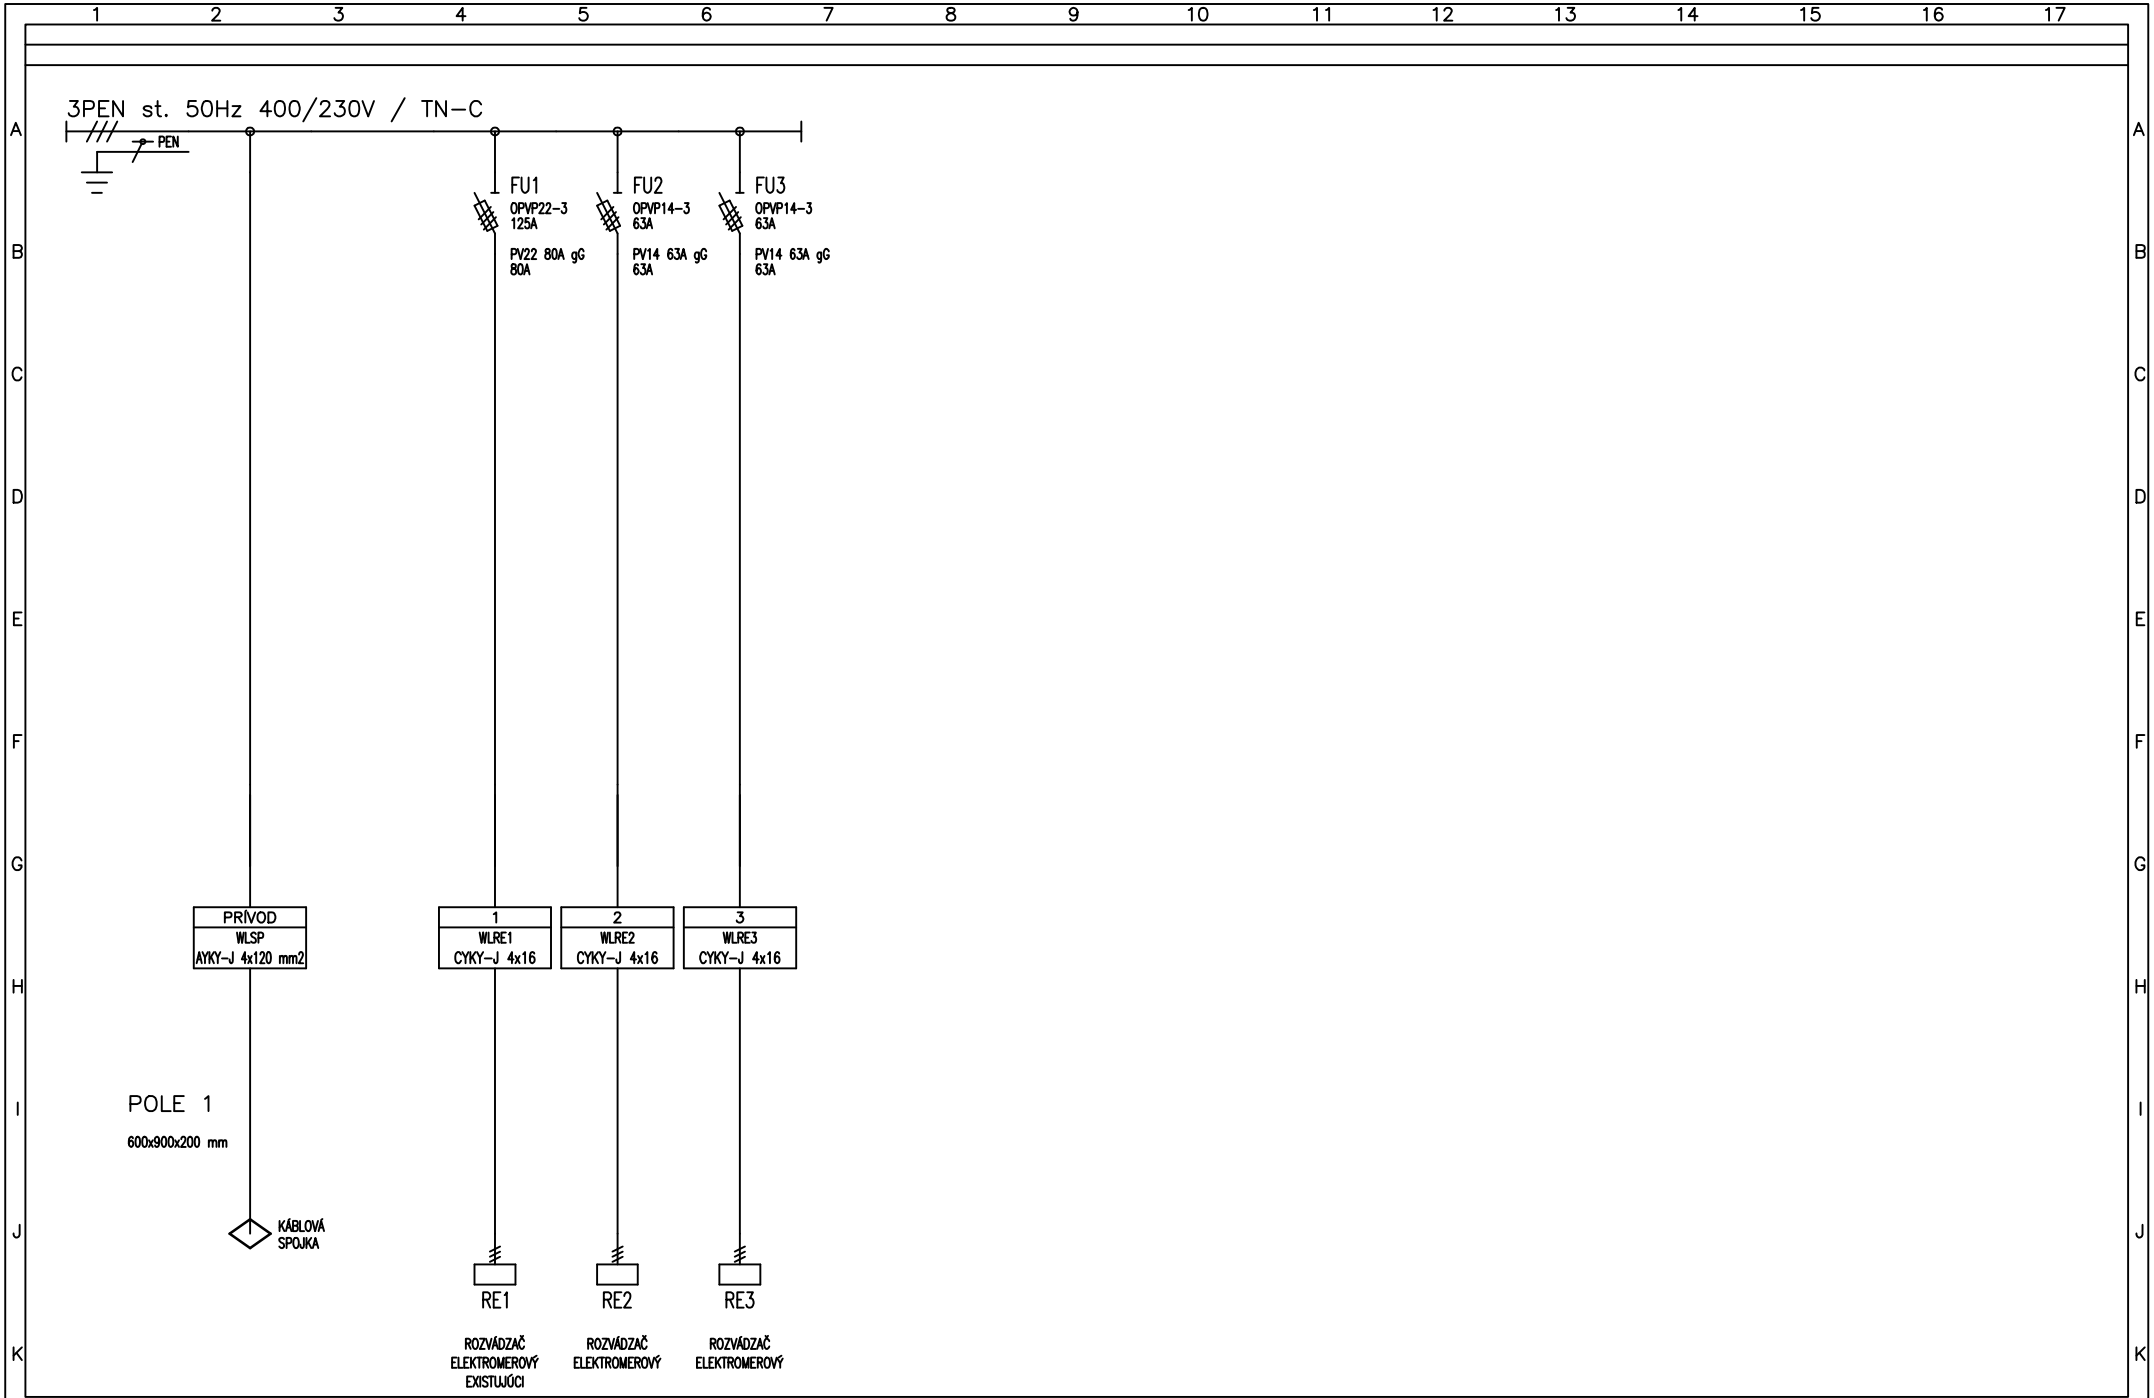

Vypracoval: ING.J.BRISUDA	AKCE: REKONŠTRUKCIA MEŠTIACKEHO DOMU TROJIČNÉ NÁMESTIE č. 11, TRNAVA MERANIE SPOTREBY EL. ENERGIE NN PRÍPOJKA		Investor: MESTO TRNAVA, HLAVNÁ č. 1, 917 71 TRNAVA	Zak.číslo: RDL109	A.K.: 2019	Listů: 1
Kontroloval:			Obsah: POISTKOVÁ SKRIŇA SP	Změna/Datum:	V.č.: 602	List: 1
Datum : 08/2019				Měřítko: N		