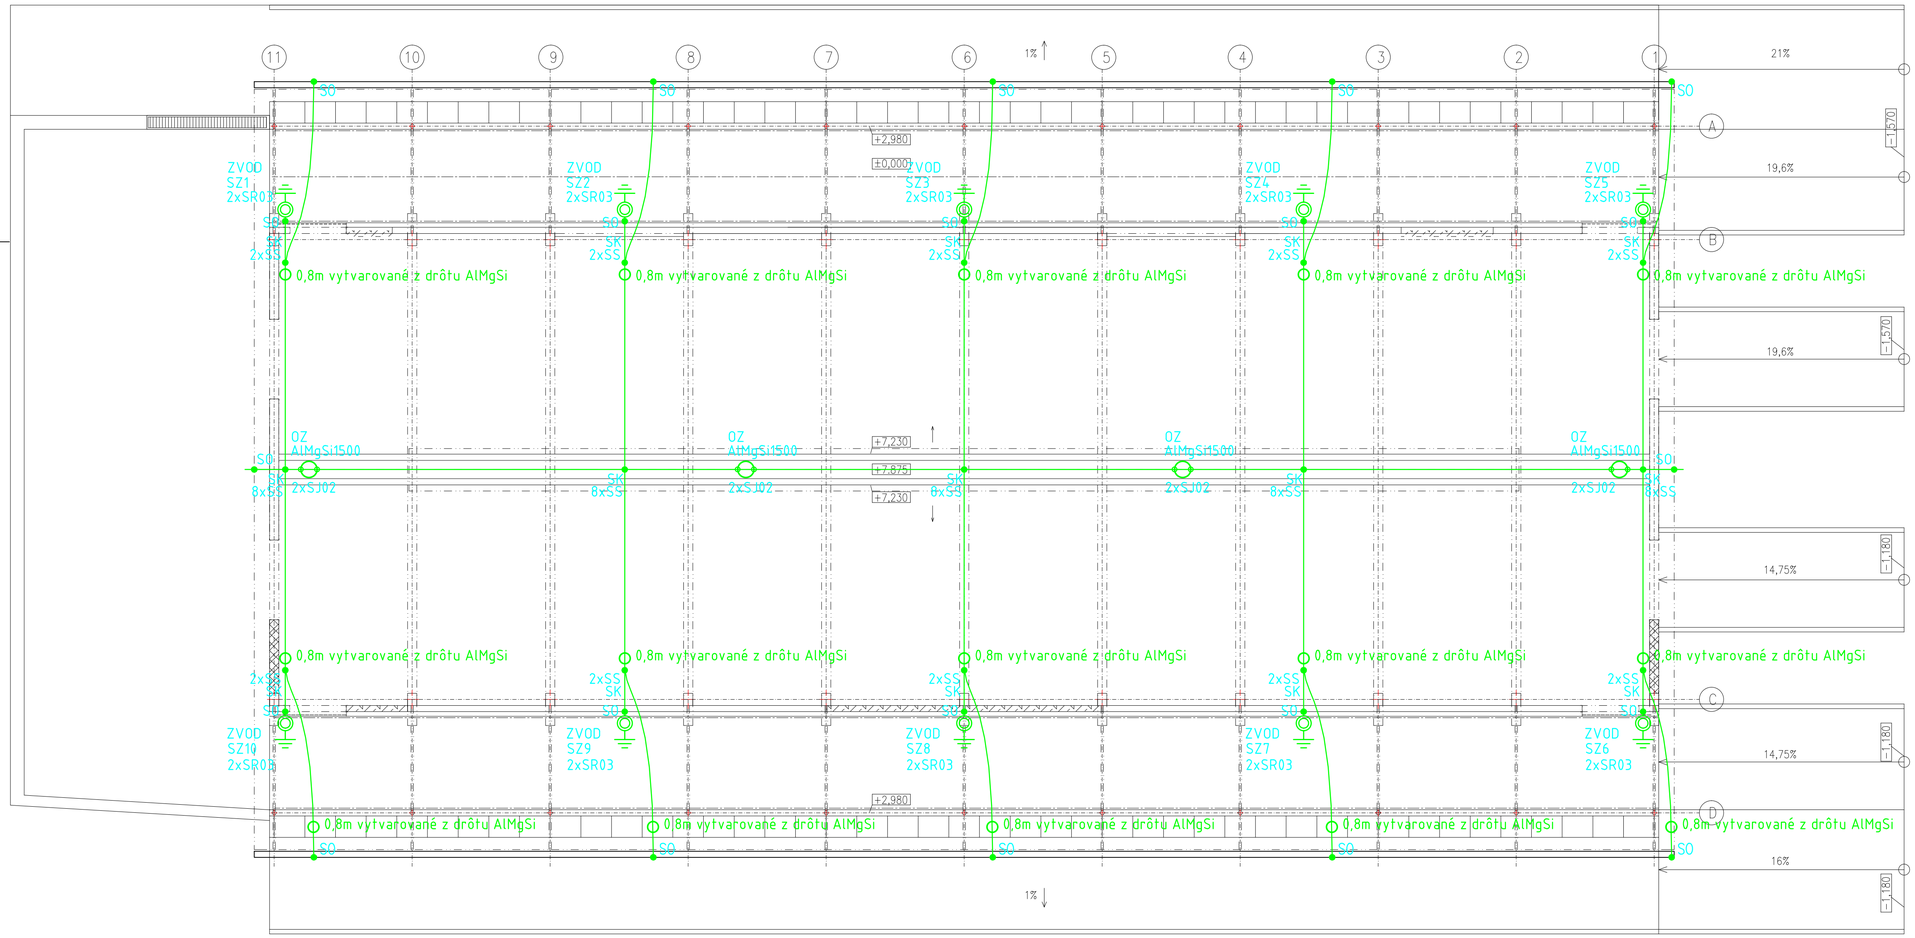


LEGENDA

Označenie	Názov materiálu
SS	spojovacia svorka FeZn
SZ	skúšobná svorka
SK	krížová svorka FeZn
SP1	pripojovacia svorka FeZn
KF	podpera vedenia na streche DEHN, KF, 253 030 + spodný diel
UNIgrip	podpera vedenia s ľahko tvarovateľnou Al vzperou, DEHN 206 171
DV	Dištančná vzpera 690mm DEHN 106 246
OZ	oddialený zberač
SO	pripojovacia svorka -odkvapová 339 059
SR2	odbočovacia spojovacia svorka
SJ02	svorka k uzemňovacej tyči
AlMgSi1000	zberacia tyč DEHN AlMgSi 1000mm
AlMgSi2500	zberacia tyč DEHN AlMgSi 2500mm DEHN 103 430

drôt AlMgSi Ø8mm

ocelový drôt FeZn Ø10mm

ocelový pás FeZn 30x4mm

OZ — ODDELENÝ ZBERAČ

ODDELENÝ 0,8m ZBERAČ VYTVAROVANÝ Z DRÔTU AlMgSi Ø8mm

POZNÁMKY

BLESKOZVOD JE NAVRHNUTÝ V ZMYSLE STN EN 62305-1,-2,-3,-4
HODNOTY UZEMNENIA : ODPOR UZEMNENIA JEDNÉHO ZVODU NEMÁ BYŤ VÄČŠÍ AKO 10Ω.
CELKOVÝ ZEMNÝ ODPOR UZEMNENIA NEMÔŽE BYŤ VÄČŠÝ AKO 5Ω.
ZBERACIU SÚSTAVU NA STRECHE UROBIŤ DRÔTOM ZO ZLIATINY AlMgSiØ8mm NA PODPERÁCH "KF, PV15 a PV22" A ZVODY VIESŤ PO FASÁDE BUDOVY.
UZEMNENIE UROBIŤ AKO OBVODOVÝ (ZÁKLADOVÝ) ZEMNIČ FeZn 30x4mm.
ZÁBRADLIE, PRESTREŠENIE – PRIPOJIŤ NA DVOCH MIESTACH: NAD STRECHOU AJ NAD ZEMOU
MONTÁŽ BLESKOZVODU PODĽA STN EN 62305-1,-2,-3,-4
KONIEC DRÔTU AlMgØ8mm NA ROHOCH BUDOVY MUSÍ PREČNIEVAŤ
A MUSÍ BYŤ OHNUTÉ NAHOR O MIN. 30 cm.
TRIEDA OCHRANY PRED BLESKOM: III.

STUPEŇ PROJEKT PRE STAVEBNÉ POVOLENIE	HLAVNÝ INŽINIER PROJEKTU	ING. ŠTEFAN COMBA	
	ZODPOVEDNÝ PROJEKTANT	ING. RASTISLAV CHOVANEC	
	VYPRACOVAL	ING. ŠTEFAN ONDIRKO	
INVESTOR	Podielnícke rolnícko-obchodné družstvo, Družstevná 263,029 42 Bobrov		
MIESTO STAVBY	BOBROV č.p. 1868/29, 1868/120		
NÁZOV STAVBY	REKONŠTRUKCIA MAŠTALÍ A ROZŠÍRENIE FARMOVÉHO HNOJISKA SO-02 KRAVÍN	DÁTUM	11/2021
		FORMÁT	8xA4
		ZÁKAZK. ČÍSLO	040-21
PROFESIA	E – ELEKTROINŠTALÁCIE	MIERKA	ČÍSLO VÝKRESU
NÁZOV VÝKRESU	PÔDORYS STRECHY – BLESKOZVOD	1:100	E-02

Ing. Štefan Ondirko – Power electronics
Komenského 22
053 21 Markušovce
ondistef@gmail.com
tel: +421 918 653 252