
LEGENDA MIESTNOSTI		POŽADOVANÉ HODNOTY OSVETLENIA PODLA STN EN 12464-1					
Č.M.	NÁZOV MIESTNOSTI	PLOCHA m2	Em [lx]	UGRL [–]	Uo [–]	Ra [–]	POZNÁMKY
1.01	USTAJŇOVACÍ PRIESTOR	683,91	200	25	0,6	80	
1.02	PRÍSTREŠOK–KRMISKO	154,00	200	25	0,6	80	
1.03	PRÍSTREŠOK–KRMISKO	154,00	200	25	0,6	80	
1.04	HNOJNÁ KONCOVKA	154,71					
	SPOLU	1146,62					

Legenda svetlotechnických parametrov:

Em [lx] - udržiavaná osvetlenosť
UGR - rušivé oslnenie
U0 - minimálna rovnomernosť osvetlenia
Ra - minimálny index podania farieb

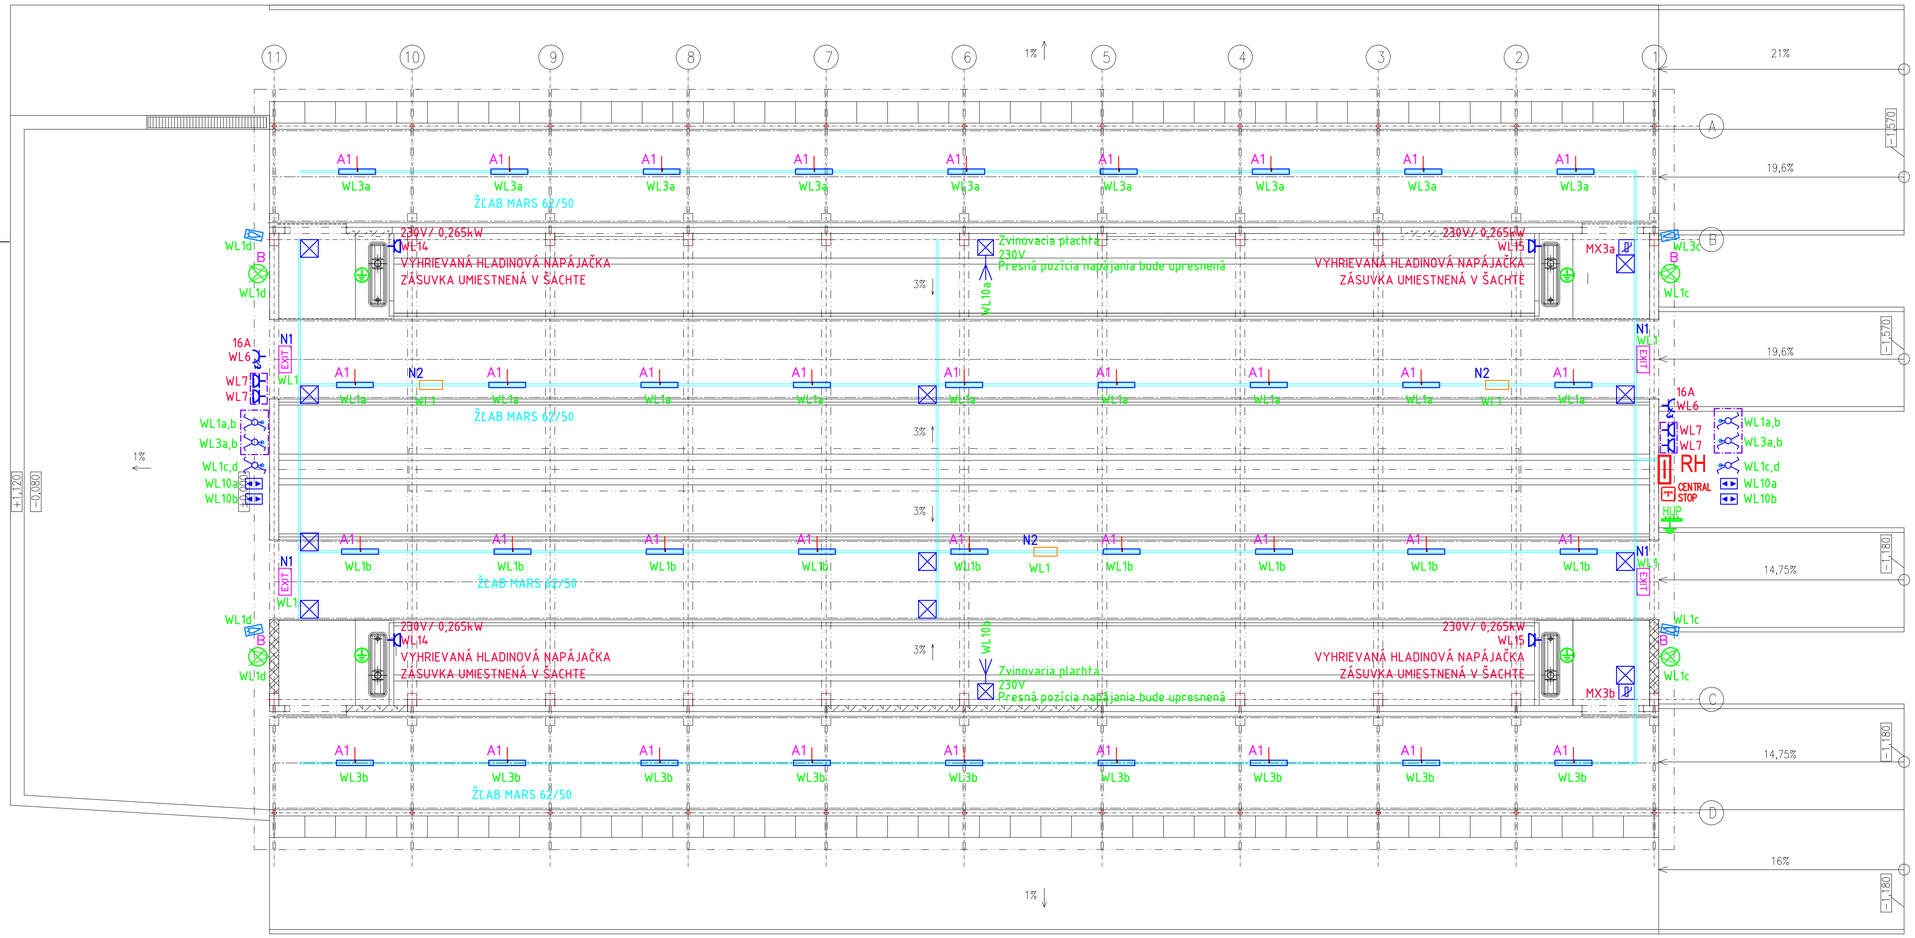

LEGENDA ELEKTRO:

	A	LED SVIETIDLO STROPNÉ/ NÁSTENNÉ/ ZÁVESNE, 67W/840, IP65 farmtec.cz LIGHT1 light1.67.C, 67W, 9219 lm Dodávka investora
	B	LED SVIETIDLO NÁSTENNÉ/ REFLEKTOR 108W/840, IP65 NAPR. MODUS RX120AS4/ND, asymetrická optika, 4000K LED, CRI 80, 108W, 12800lm, IP65
EXIT	N1 4ks	HELIOS LED - 1,2W, IP65, 1hod, PRISADENÉ, NAPR. OZN/HL/1W/E/1/SE/X/OP - SVIETIDLO NÚDZOVÉHO OSVETLENIA, S AKUMULÁTOROM
	N2 3ks	HELIOS HHP - 6x1W, IP65, 3hod, PRISADENÉ, NAPR. OZN/HHP/6x1W/B/3/SE/AT/TR - SVIETIDLO NÚDZOVÉHO OSVETLENIA, S AKUMULÁTOROM
		STRIEDAVÝ VYPÍNAČ (č.6) 10A,250V,V=1,35m NAPR. 2x SCAME PROTECTA 137.3212 + NÁSTENNÁ KRABICA 137.102
		KRÍŽOVÝ VYPÍNAČ (č.6+6 [5b]) 10A,250V,V=1,35m NAPR. 2x SCAME PROTECTA 137.3222 + NÁSTENNÁ KRABICA 137.102
		ZÁSUVKA JEDNODUCHÁ 16A,250V, IP66 V PREVEDENÍ NA POVRCH NAPR. SCAME PROTECTA 137.6411
		ZÁSUVKA TROJFÁZOVÁ 3NPE 5p 400V/ 16A (32A) NAPR. SEZ IZG 1653, 16A/ 400V/ 5p
		INŠTALAČNÁ KRABICA NA POVRCH NAPR. KOPOS KSK100 KA
		INŠTALAČNÁ KRABICA/ ROZVODNICA NA POVRCH S 2x ZVODIČOM PREPATIA KIWA PO I 1+1m R LCF 50kA 280V/25kA NAPR. OEZ RZI-N-1T12
		PIR 360/ 180st. NASTENNÝ/ STROPNÝ S DRŽIAKOM NAPR. Legrand Plexo 69740, IP55, IK04
	RH	NAVRHOVANÝ ROZVÁDZAČ IP66

STUPEŇ PROJEKT PRE STAVEBNÉ POVOLENIE	HLAVNÝ INŽINIER PROJEKTU	ING. ŠTEFAN COMBA	Ing. Štefan Ondirko – Power electronics Komenského 22 053 21 Markušovce ondistef@gmail.com tel: +421 918 653 252
	ZODPOVEDNÝ PROJEKTANT	ING. RASTISLAV CHOVANEC	
	VYPRACOVAL	ING. ŠTEFAN ONDIRKO	
INVESTOR	Poľnohospodárske družstvo, Družstevná 263,029 42 Bobrov		
MIESTO STAVBY	BOBROV č.p. 1868/29, 1868/120		
NÁZOV STAVBY	REKONŠTRUKCIA MAŠTALÍ A ROZŠÍRENIE FARMOVÉHO HNOJISKA SO-02 KRAVÍN	DÁTUM	11/2021
		FORMÁT	8xA4
		ZÁKAZK. ČÍSLO	040-21
PROFESIA	E – ELEKTROINŠTALÁCIE	MIERKA	ČÍSLO VÝKRESU
NÁZOV VÝKRESU	PÔDORYS 1.NP – SVETELNÉ A ZÁSUVKOVÉ OBVODY	1:100	E-03