
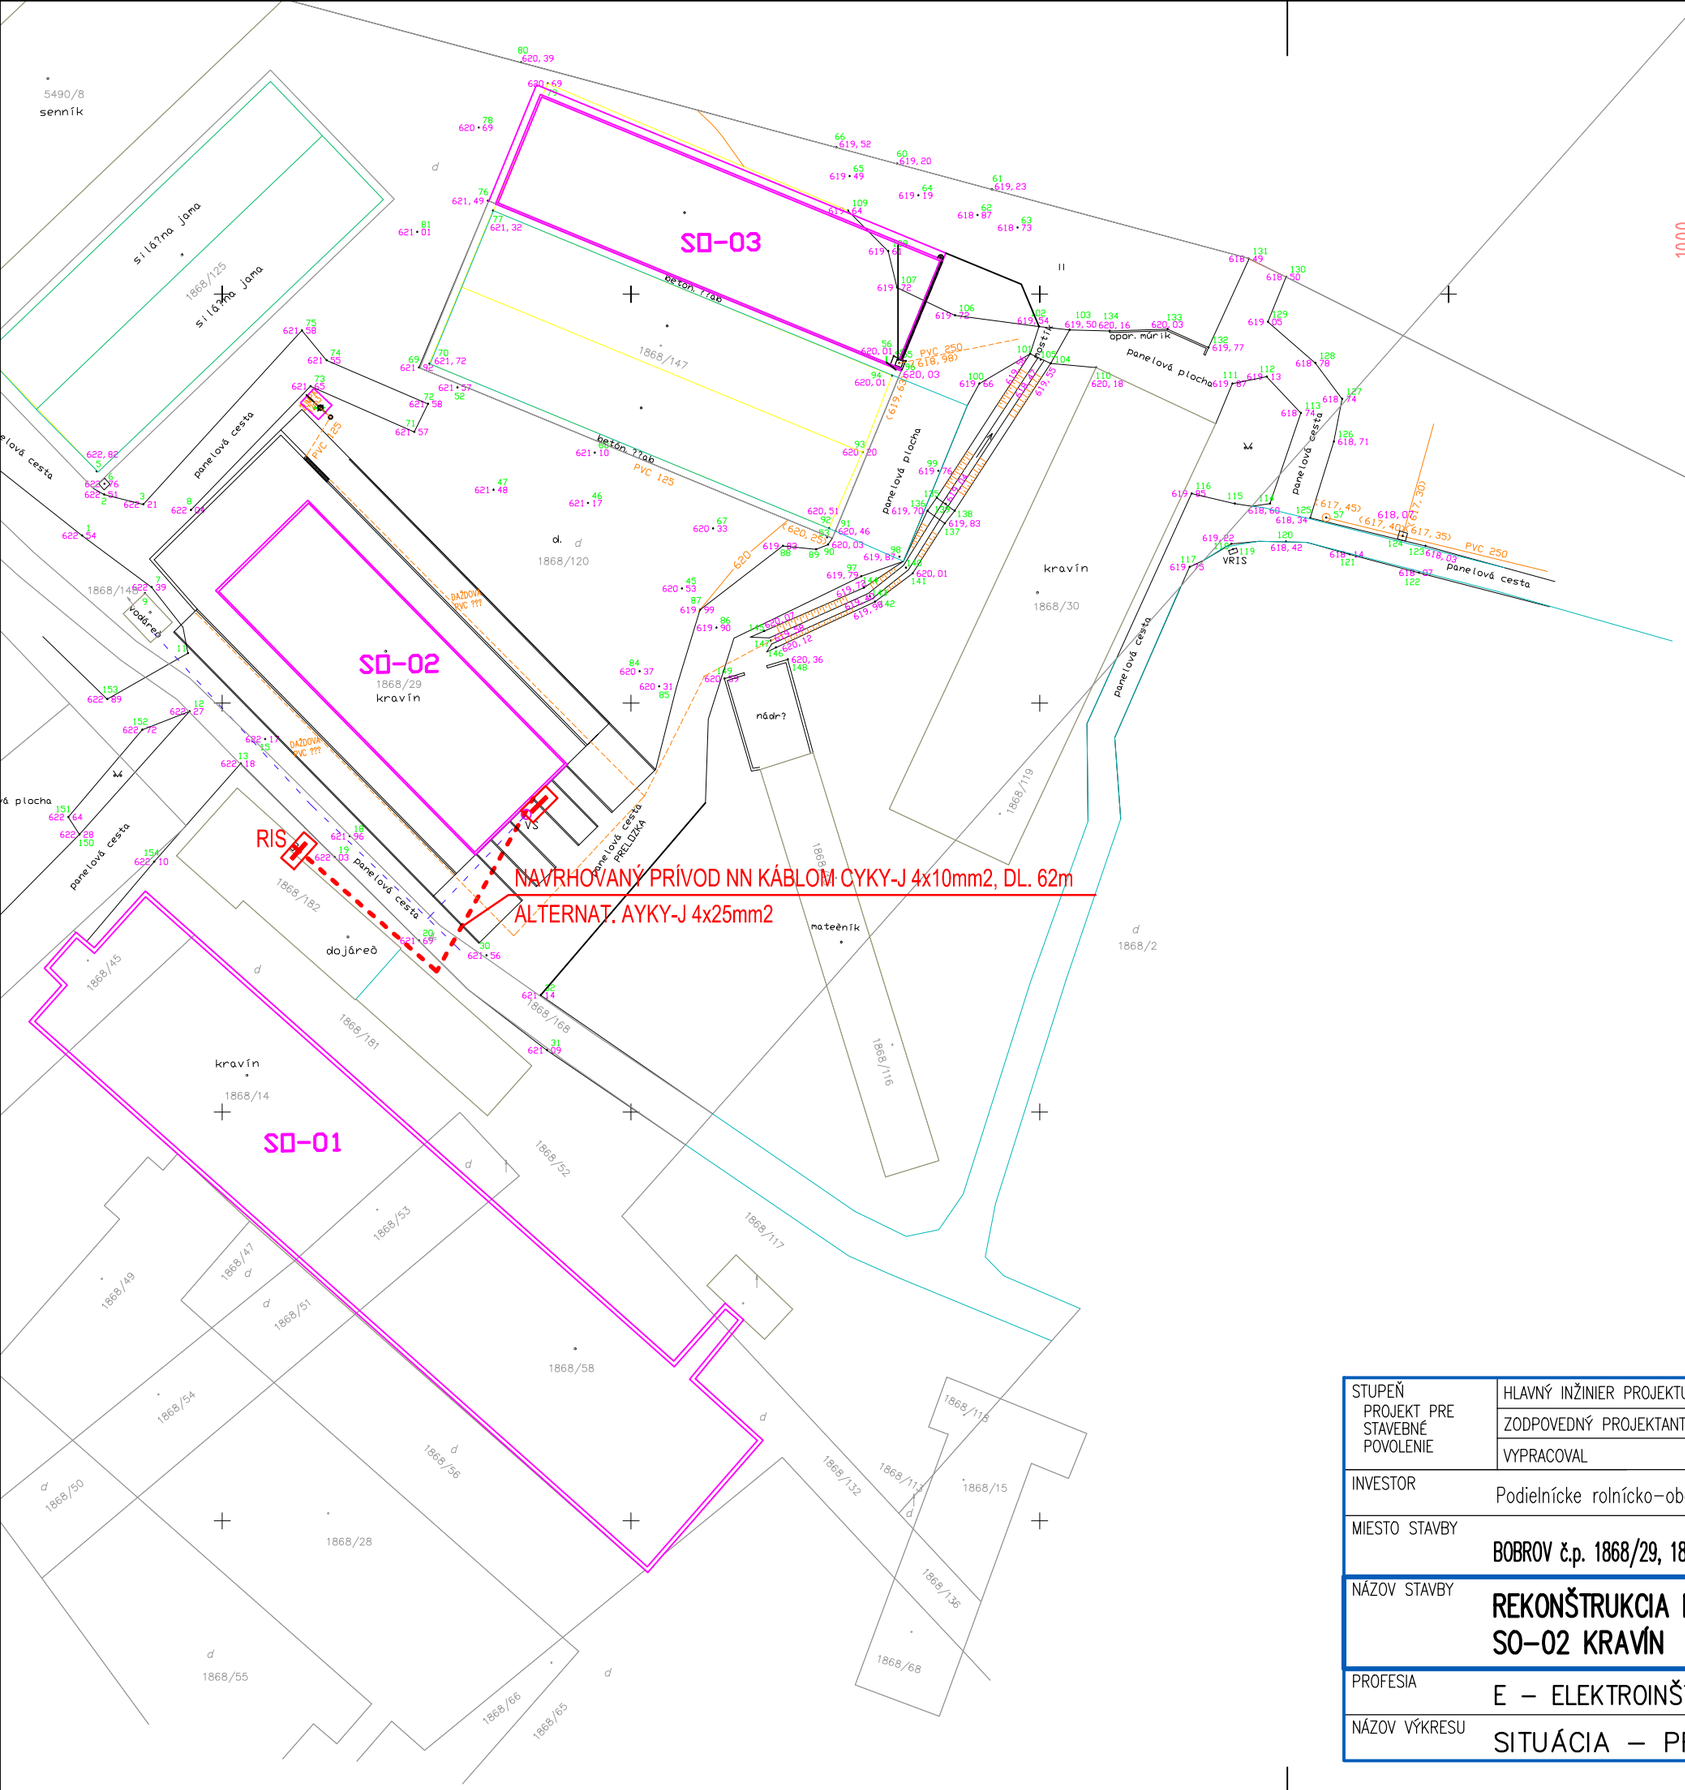


ULOŽENIE KÁBLOV POD CESTOU

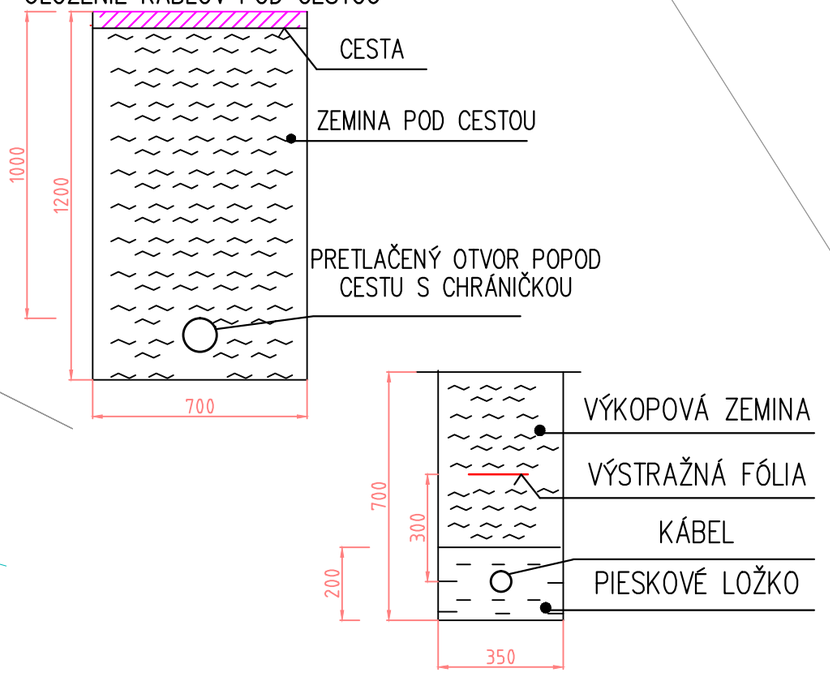

OCHRANNÉ PÁSMA

- PODZEMNÉ KÁBELOVÉ VEDENIE DO 110kV..... 1 m
- PODZEMNÉ OZNAMOVACIE VEDENIE ..... 1,5 m
- NADZEMNÉ EL. VEDENIE od1kV–35kV ..... 10 m OD KRAJNÉHO V
- PLYNOVOD V OBCI (menej ako 0,4 MPa)..... 1 m
- VODOVOD A KANALIZÁCIA –DO DN500mm ..... 1,5 m
  –NAD DN500mm ..... 2,5 m

UPOZORNENIE :

PRED ZAHÁJENÍM VÝKOPOVÝCH PRÁC JE INVESTOR POVINNÝ ZABEZPEČIŤ VYTÝČENIE JEDNOTLIVÝCH PODZEMNÝCH SIETI ABY NEDOŠLO K ICH PRÍPADNÉMU POŠKODENIU
SIETE SÚ VO VÝKRESOCH ZNAČENÉ ORIENTAČNE!
V OCHRANNÝCH PÁSMACH JEDNOTLIVÝCH SIETI VYKONÁVAŤ VÝKOP RUČNE

LEGENDA NAVRHOVANÝCH SIETÍ A OBJEKTOV:

NAVRHOVANÝ PRÍVOD NN, KÁBLOM CYKY–J 4x10mm2
ALTERNATÍVNE KÁBLOM AYKY–J 4x25mm2

RH
RIS

NAVRHOVANÝ HLAVNÝ ROZVÁDZAČ OBJEKTU
TERAJŠIA ROZPOJOVACIA A ISTIACA SKRIŇA (ELEKTROMEROVÝ ROZVÁDZAČ)

STUPEŇ PROJEKT PRE STAVEBNÉ POVOLENIE	HLAVNÝ INŽINIER PROJEKTU	ING. ŠTEFAN COMBA	
	ZODPOVEDNÝ PROJEKTANT	ING. RASTISLAV CHOVANEC	
	VYPRACOVAL	ING. ŠTEFAN ONDIRKO	
INVESTOR	Podielnícke rolnícko–obchodné družstvo, Družstevná 263,029 42 Bobrov		
MIESTO STAVBY	**BOBROV č.p. 1868/29, 1868/120**		
NÁZOV STAVBY	**REKONŠTRUKCIA MAŠTALÍ A ROZŠÍRENIE FARMOVÉHO HNOJISKA SO–02 KRAVÍN**		
PROFESIA	E – ELEKTROINŠTALÁCIE		
NÁZOV VÝKRESU	SITUÁCIA – PRÍPOJKA NN		

Ing. Štefan Ondirko – Power electronics
Komenského 22
053 21 Markušovce
ondistef@gmail.com
tel: +421 918 653 252

DÁTUM	11/2021
FORMÁT	2xA4
ZÁKAZK. ČÍSLO	040–21
MIERKA	1:750
ČÍSLO VÝKRESU	E–05