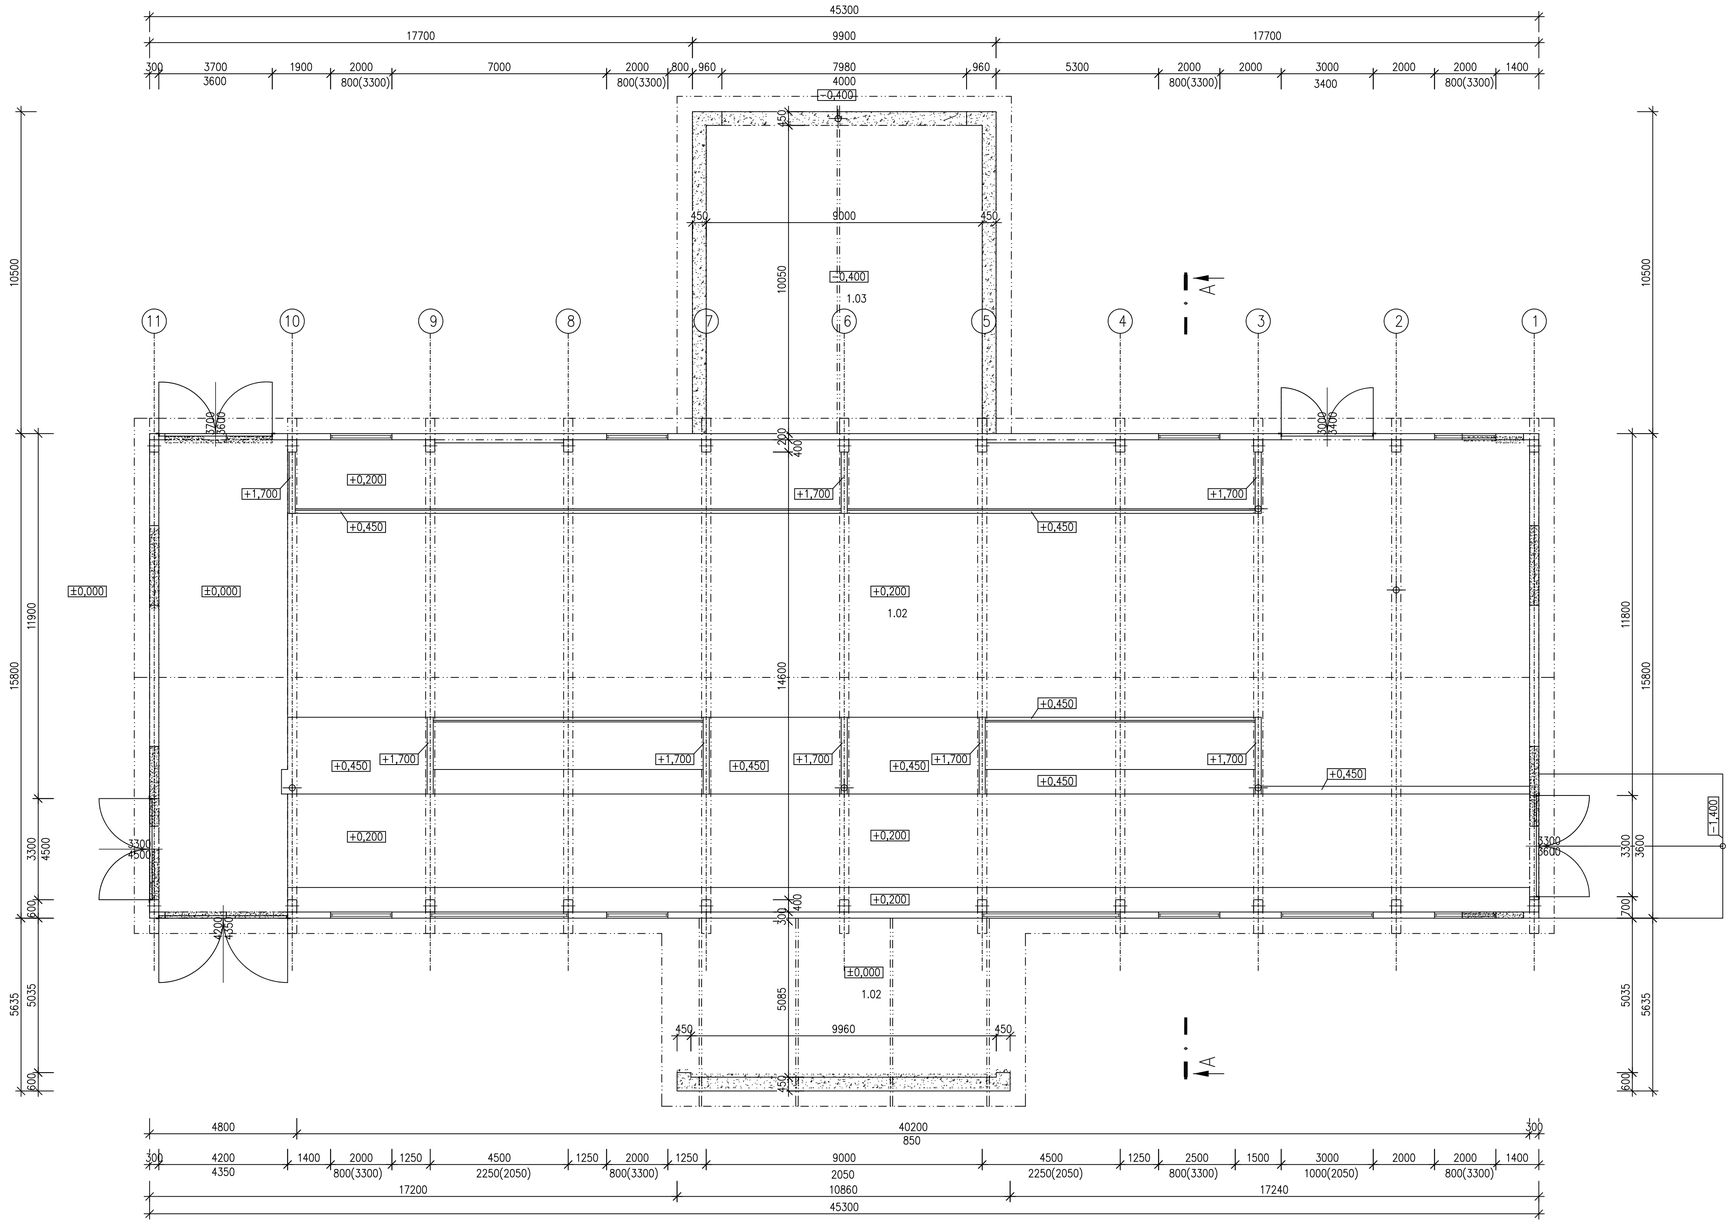


LEGENDA MIESTNOSTI						
Č.M.	NÁZOV MIESTNOSTI	PLOCHA m2	POVRCH PODLAHY	POVRCH STIEN	POVRCH STROPU	POZNÁMKA
1.01	USTAJŇOVACÍ PRIESTOR	683,91	BETONOVÁ MAZANINA	OMIETKA		
1.02	PRÍSTREŠOK	51,66	BETONOVÁ MAZANINA	OMIETKA		
1.03	PRÍSTREŠOK	88,65	BETONOVÁ MAZANINA	OMIETKA		
	SPOLU	824,22				

LEGENDA:

EXISTUJÚCE KONŠTRUKCIE

BÚRACIE PRÁCE

POZNÁMKA:

± 0,000 = 622,22 m.n.m. B.p.v.

VYPRACOVAL: Ing. Štefan Comba	HL. INŽ. PROJEKTU: Ing. Štefan Comba	COMBA s.r.o. ŠPITÁLSKA 41 054 01 LEVOČA 0910 918 975
ZOD. PROJEKTANT: Ing. Mojmír Begán	TECH. KONTROLA:	
OBJEDNÁVATEĽ: Podielnícke roľnícko-obchodné družstvo, Družstevná 263,029 42 Bobrov		
KRAJ: ŽILINSKÝ KRAJ	OKRES: NÁMESTOVO	
STAVBA: REKONŠTRUKCIA MAŠTALÍ A ROZŠÍRENIE FARMOVÉHO HNOJISKA BOBROV č.p. 1868/29, 1868/120		ČÍSLO ZÁKAZKY: 03-PP-21
MIESTO:		STUPEŇ: DSP
STAVEBNÝ OBJEKT: SO-02 KRAVÍN		DÁTUM: 10/2021
		FORMÁT: A4
		MIERKA: 1:100
OBSAH: PÔDORYS - STARÝ STAV	ČÍSLO VÝKRESU: A-01	PÁRE: