

POHLAD SEVEROZÁPADNÝ

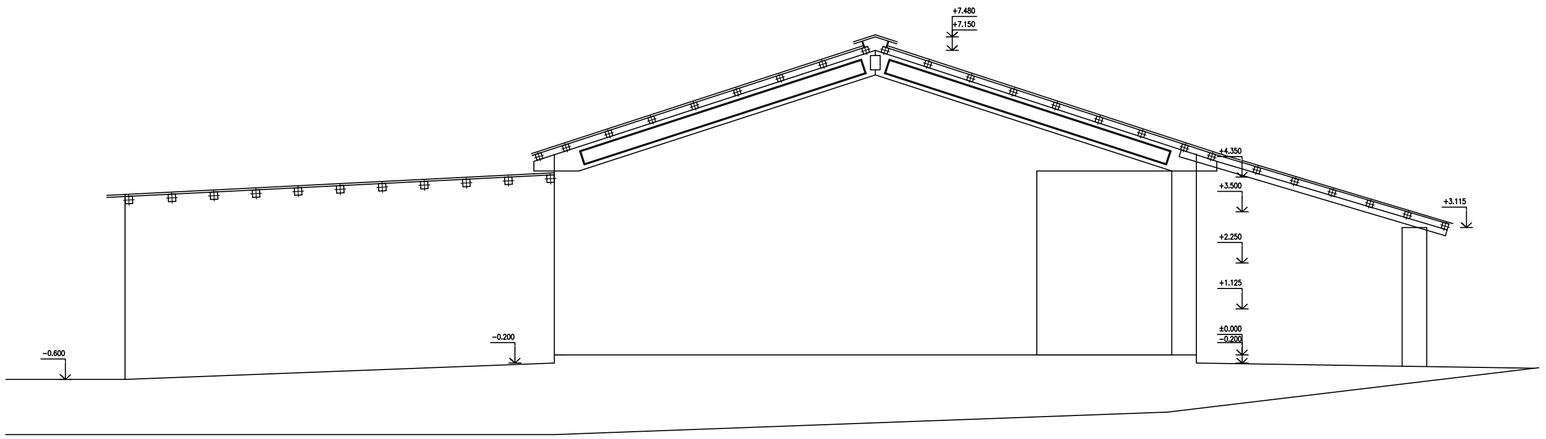

POHLAD JUHOVÝCHODNÝ

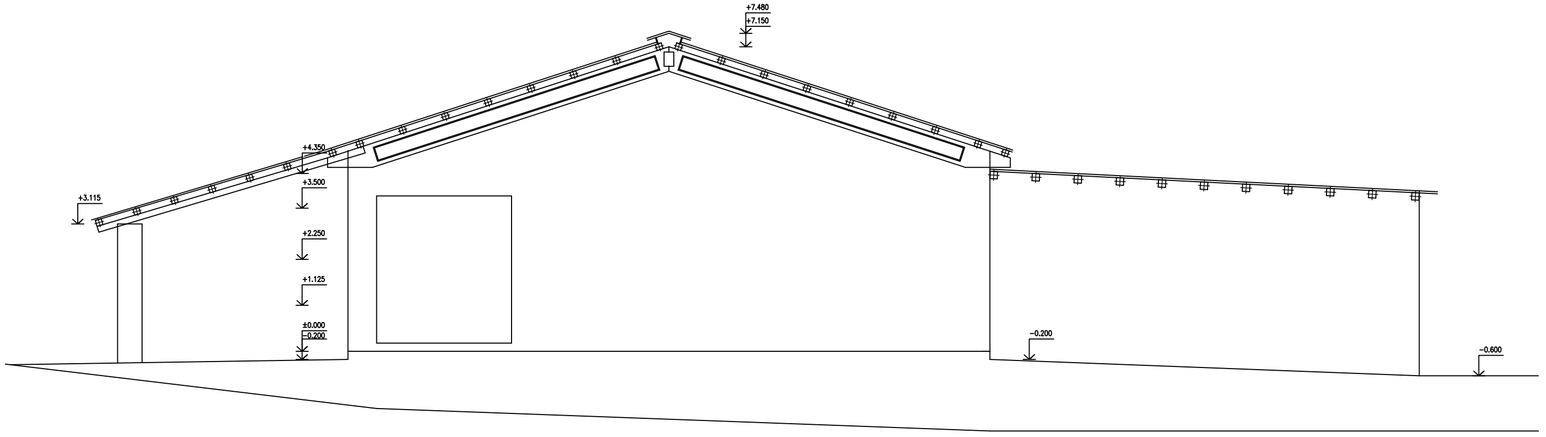

POZNÁMKA:

± 0,000 = 622,22 m.n.m. B.p.v.

VYPRACOVAL: Ing. Štefan Comba		HL. INŽ. PROJEKTU: Ing. Štefan Comba	COMBA s.r.o. ŠPITÁLSKA 41 054 01 LEVOČA 0910 918 975
ZOD. PROJEKTANT: Ing. Mojmír Begán		TECH. KONTROLA:	
OBJEDNÁVATEĽ: **Podielnícke roľnícko-obchodné družstvo, Družstevná 263,029 42 Bobrov**			
KRAJ: ŽILINSKÝ KRAJ	OKRES: NÁMESTOVO		
STAVBA: **REKONŠTRUKCIA MAŠTALÍ A ROZŠÍRENIE FARMOVÉHO HNOJISKA** MIESTO: **BOBROV č.p. 1868/29, 1868/120**		ČÍSLO ZÁKAZKY:	03-PP-21
		STUPEŇ:	DSP
		DÁTUM:	10/2021
STAVEBNÝ OBJEKT: SO-02 KRAVÍN		FORMÁT:	A4
		MIERKA:	1:100
OBSAH: POHLADY SZ a JV - STARÝ STAV		ČÍSLO VÝKRESU: A-04	PÁRE: