


POZNÁMKA:

PO UKONČENÍ VÝKOPOVÝCH PRÁC JE POTREBNÉ POSÚDIŤ ÚNOSNOSŤ ZÁKLADOVEJ ŠKÁRY
ŠTRKOPIESKOVÉ LÔŽKO ZHUTNIŤ NA MIN 0,2 MPa
PRI NEVHODNEJ ÚNOSNOSTI ZEMINY JE NUTNÉ PREHODNOTIŤ ZÁKLADY A NADYMENZOVAŤ
ICH NA KONKRÉTNE ZÁKLADOVÉ POMERY / NUTNÝ GEOLOGICKÝ PRIESKUM /
PRI ZISTENÍ SPODNEJ VODY V ZÁKLADOVEJ ŠKÁRE JE POTREBNÉ UROBIŤ GEOLOGICKÝ
PRIESKUM A PODĽA POTREBY ZMENIŤ SPÔSOB ZAKLADANIA .
PRI BETÓNOVANÍ ZÁKLADOV JE NUTNÉ VYNECHAŤ OTVOR PRE PRESTUP ROZVODOV.
PRI ZMENE ÚROVNE TERÉNU TREBA UMIESTNIŤ ZÁKLADOVÚ ŠKÁRU DO NEZAMRZAJÚCEJ
HĹBKY – PRE TEPLOTNÉ PÁSMO III. JE TO MIN 1200 mm POD ÚROVEŇ UPRAVENÉHO TERÉNU
PRE PÁSMO II. JE TO MIN. 1000 mm, PRE PÁSMO I. JE TO MIN. 800 mm.
PRI SPÄTNÝCH ZÁSYPOCH ZHUTNIŤ ZEMINU PO 15 cm VRSTVÁCH

LEGENDA:

- EXISTUJÚCE KONŠTRUKCIE
- DOMÚROVKY Z PLNEJ TEHLY PÁLENEJ NA MALTU VPC
- MURIVO Z DT 20, VYSTUŽENÉ VÝSTUŽOU, ZÁLIEVKA BETÓN C16/20
- PROSTÝ BETÓN C16/20
- ŽELEZOBETÓN C25
- CHRÁNIČKA – PRÍVOD VODY K NAPÁJAČKAM 1" A PRÍVOD KÁBLOV V PODLAHE
- KOTEVNÝ OTVOR 150x150 hl.250 mm od ±0,000

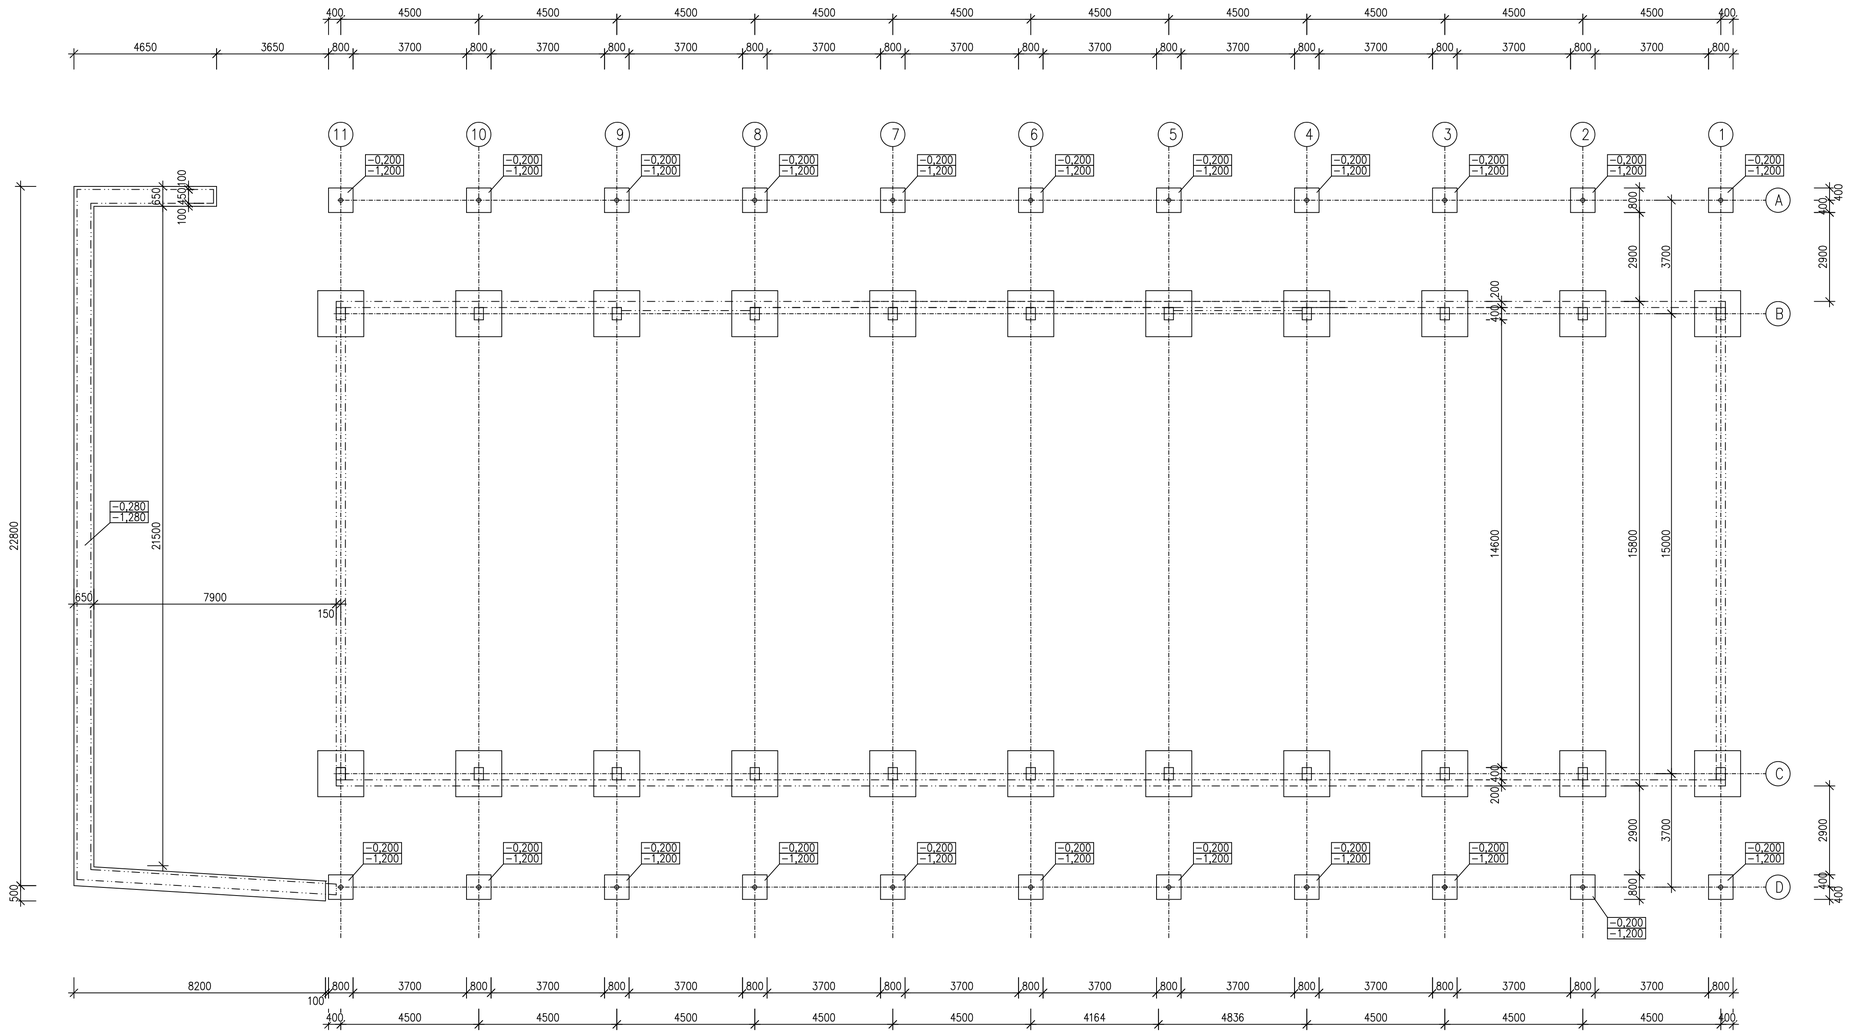

POZNÁMKA:

± 0,000 NOVÁ = +0,150 STARÁ
± 0,000 NOVÁ = 622,37 m.n.m. B.p.v.

PRED ZAČATÍM BETÓNOVANIA JE POTREBNÉ
VYZNAČIŤ MIESTO A VYNECHAŤ OTVOR PRE PRECHOD ROZVODOV / ELEKTRO, ZDRAVO/ CEZ
KONŠTRUKCIU. VŠETKY STAVEBNÉ ÚPRAVY V KONŠTRUKCIÍ PODĽA VÝKRESOV PROFESIÍ

VYPRACOVAL: Ing. Štefan Comba	HL. INŽ. PROJEKTU: Ing. Štefan Comba	COMBA s.r.o. ŠPITÁLSKA 41 054 01 LEVOČA 0910 918 975
ZOD. PROJEKTANT: Ing. Mojmír Begán	TECH. KONTROLA:	
OBJEDNÁVATEĽ: Podielnícke roľnícko-obchodné družstvo, Družstevná 263,029 42 Bobrov		
KRAJ: ŽILINSKÝ KRAJ	OKRES: NÁMESTOVO	
STAVBA: REKONŠTRUKCIA MAŠTALÍ A ROZŠÍRENIE FARMOVÉHO HNOJISKA BOBROV č.p. 1868/29, 1868/120	ČÍSLO ZÁKAZKY:	03-PP-21
	STUPEŇ:	DSP
MIESTO:	DÁTUM:	10/2021
STAVEBNÝ OBJEKT: SO-02 KRAVÍN	FORMÁT:	A4
	MIERKA:	1:100
OBSAH: PÔDORYS ZÁKLADOV	ČÍSLO VÝKRESU: A-05	PÄRE: