

## POHLAD JUHOZÁPADNÝ

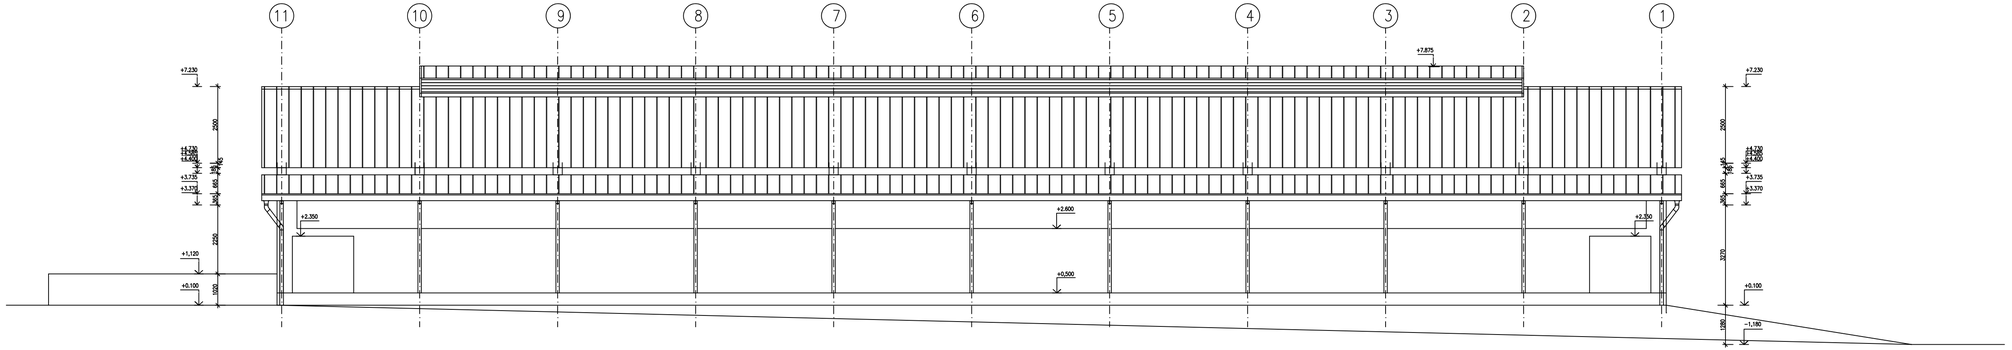


## POHLAD SEVEROVÝCHODNÝ

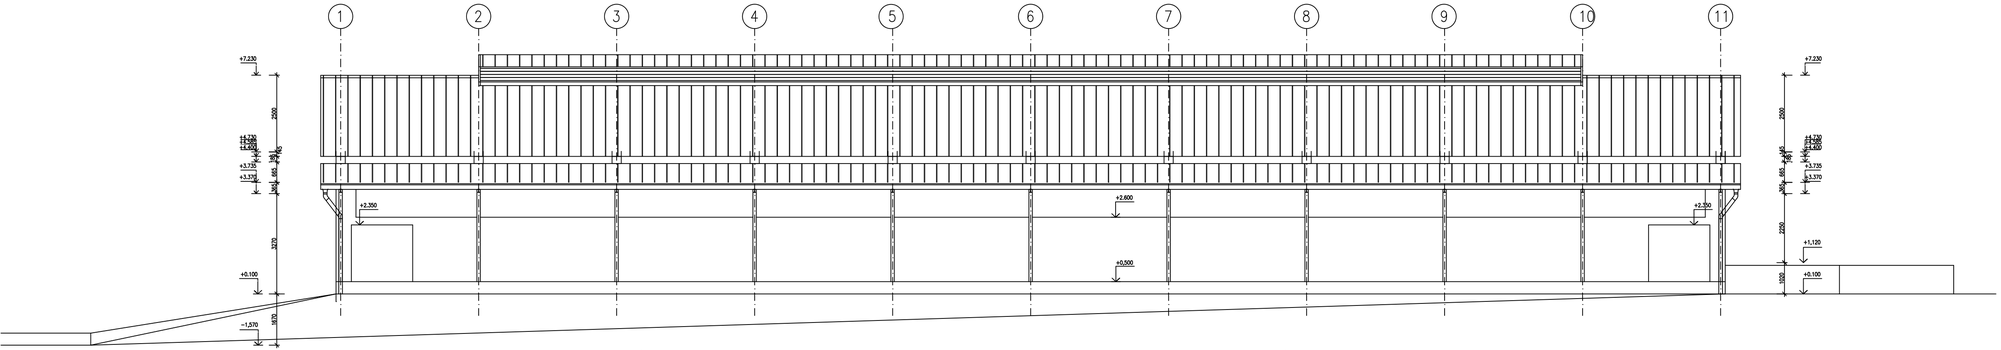


± 0,000 NOVÁ = +0,150 STARÁ

± 0,000 NOVÁ = 622,37 m.n.m. B.p.v.

| | | | |
|---|---|---|---|
| VYPRACOVAL: Ing. Štefan Comba | HL. INŽ. PROJEKTU: Ing. Štefan Comba | COMBA s.r.o.<br>ŠPITÁLSKA 41<br>054 01 LEVOČA<br>0910 918 975 | |
| ZOD. PROJEKTANT: Ing. Mojmír Begán | TECH. KONTROLA: | | |
| OBJEDNÁVATEĽ: Podielnícke roľnícko-obchodné družstvo, Družstevná 263,029 42 Bobrov | | | |
| KRAJ: ŽILINSKÝ KRAJ | OKRES: NÁMESTOVO | | |
| STAVBA: REKONŠTRUKCIA MAŠTALÍ A ROZŠÍRENIE FARMOVÉHO HNOJISKA<br>MIESTO: BOBROV č.p. 1868/29, 1868/120 | | ČÍSLO ZÁKAZKY: | 03-PP-21 |
| | | STUPEŇ: | DSP |
| | | DÁTUM: | 10/2021 |
| STAVEBNÝ OBJEKT: SO-02 KRAVÍN | | FORMÁT: | A4 |
| | | MIERKA: | 1:100 |
| OBSAH: POHLADY - NOVÝ STAV | | ČÍSLO VÝKRESU: A-10 | PÁRE: |