

POHLAD SEVEROZÁPADNÝ

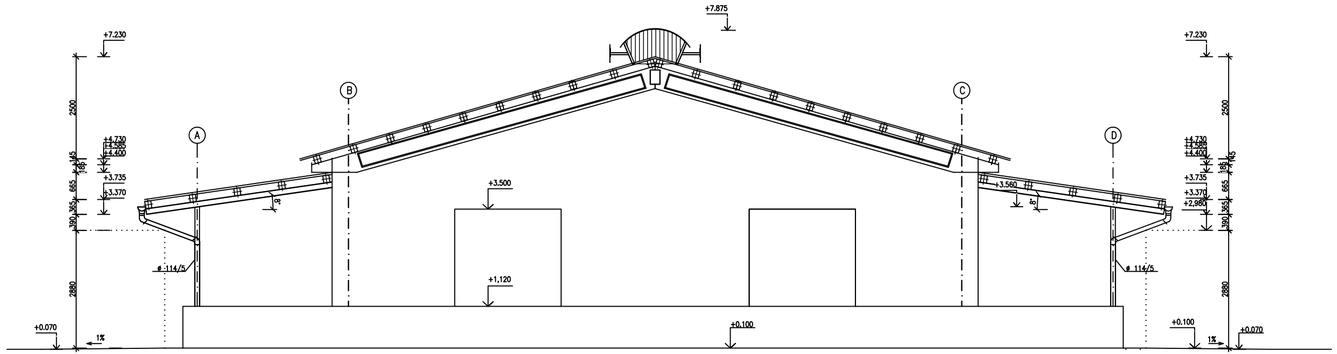

POHLAD JUHOVÝCHODNÝ

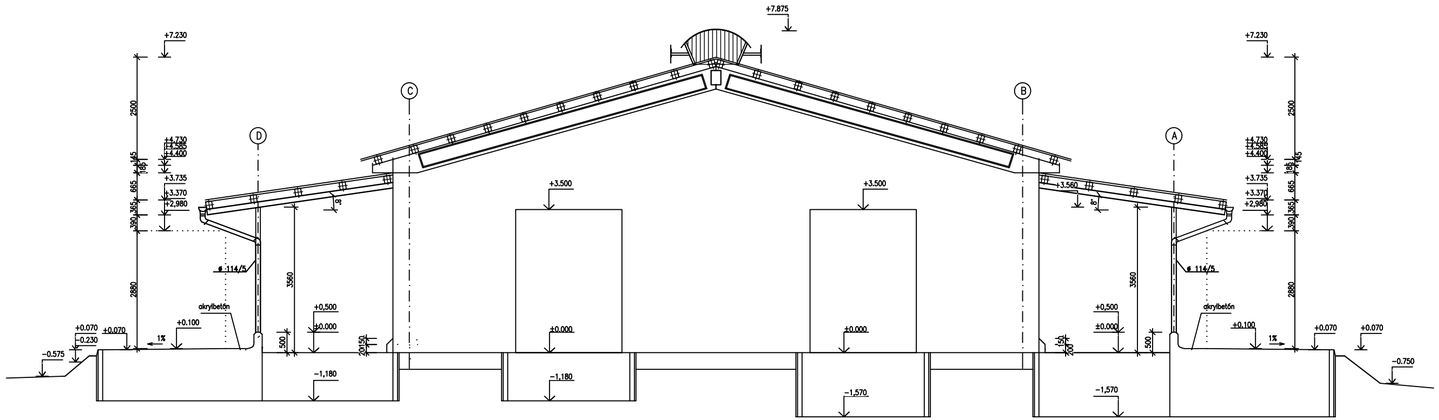

± 0,000 NOVÁ = +0,150 STARÁ

± 0,000 NOVÁ = 622,37 m.n.m. B.p.v.

VYPRACOVAL: Ing. Štefan Comba	HL. INŽ. PROJEKTU: Ing. Štefan Comba	COMBA s.r.o. ŠPITÁLSKA 41 054 01 LEVOČA 0910 918 975
ZOD. PROJEKTANT: Ing. Mojmír Begán	TECH. KONTROLA:	
OBJEDNÁVATEĽ: Podielnícke roľnícko-obchodné družstvo, Družstevná 263,029 42 Bobrov		
KRAJ: ŽILINSKÝ KRAJ	OKRES: NÁMESTOVO	
STAVBA: REKONŠTRUKCIA MAŠTALÍ A ROZŠÍRENIE FARMOVÉHO HNOJISKA BOBROV č.p. 1868/29, 1868/120		ČÍSLO ZÁKAZKY: 03-PP-21
MIESTO:		STUPEŇ: DSP
STAVEBNÝ OBJEKT: SO-02 KRAVÍN		DÁTUM: 10/2021
		FORMÁT: A4
		MIERKA: 1:100
OBSAH: POHLADY - NOVÝ STAV		ČÍSLO VÝKRESU: A-11 PÁRE: