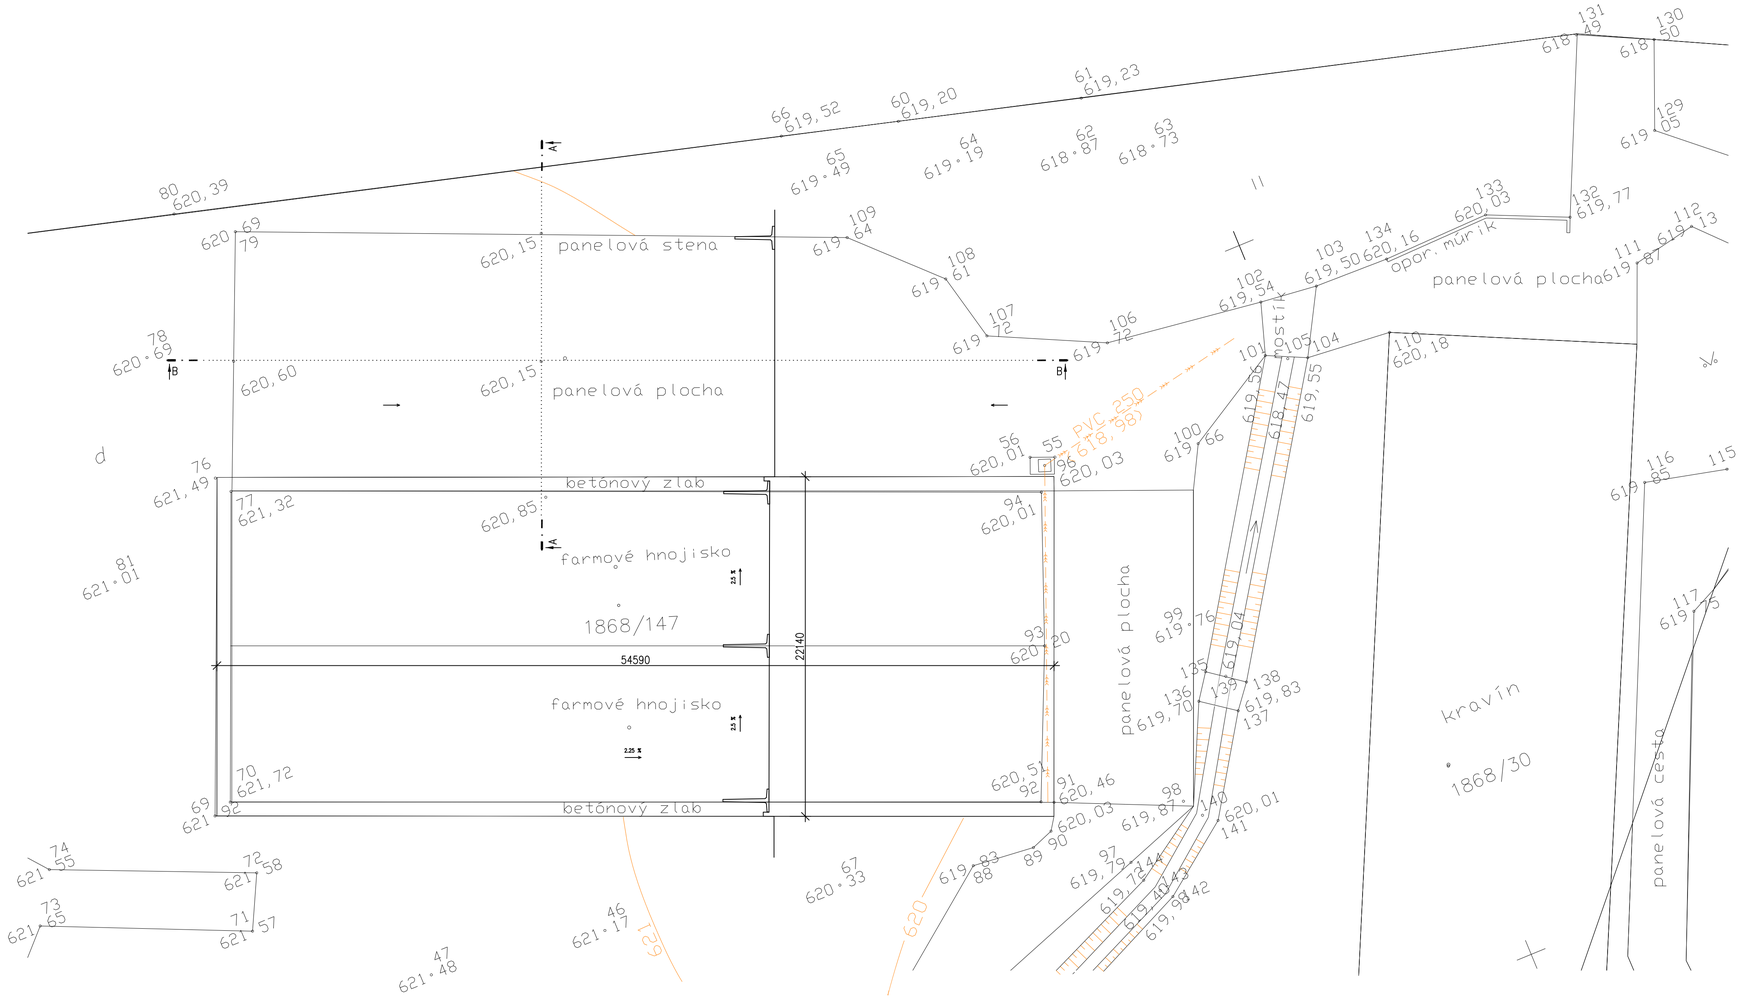


POZNÁMKA:

± 0,000 = 620,00 m.n.m. B.p.v.

VYPRACOVAL: Ing. Štefan Comba	HL. INŽ. PROJEKTU: Ing. Štefan Comba	COMBA s.r.o. ŠPITÁLSKA 41 054 01 LEVOČA 0910 918 975	
ZOD. PROJEKTANT: Ing. Štefan Comba	TECH. KONTROLA:		
OBJEDNÁVATEĽ: Podielnícke roľnícko-obchodné družstvo, Družstevná 263,029 42 Bobrov			
KRAJ: ŽILINSKÝ KRAJ	OKRES: NÁMESTOVO		
STAVBA: REKONŠTRUKCIA MAŠTALÍ A ROZŠÍRENIE FARMOVÉHO HNOJISKA BOBROV 1868/120		ČÍSLO ZÁKAZKY:	03-PP-21
		STUPEŇ:	DSP
MIESTO:		DÁTUM:	10/2021
STAVEBNÝ OBJEKT: SO-03 FARMOVÉ HNOJISKO		FORMÁT:	A4
		MIERKA:	1:100
OBSAH: PÔDORYS - STARÝ STAV		ČÍSLO VÝKRESU: A-01	PÁRE: