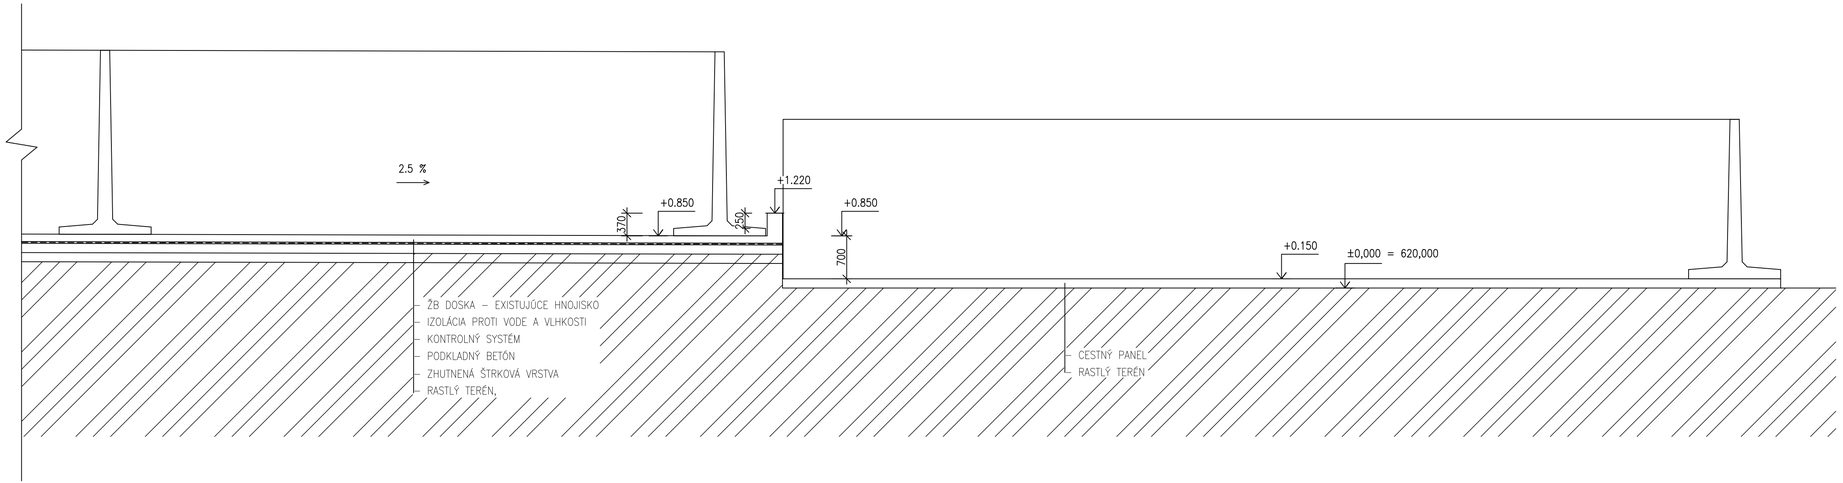


LEGENDA:

- EXISTUJÚCE KONŠTRUKCIE
- PROSTÝ BETÓN C16/20
- ŽELEZOBETÓN C25

POZNÁMKA:

± 0,000 NOVÁ = 620,00 m.n.m. B.p.v.

VYPRACOVAL: Ing. Štefan Comba	HL. INŽ. PROJEKTU: Ing. Štefan Comba
ZOD. PROJEKTANT: Ing. Mojmír Begán	TECH. KONTROLA:
OBJEDNÁVATEĽ: Podielnícke roľnícko-obchodné družstvo, Družstevná 263,029 42 Bobrov	
KRAJ: ŽILINSKÝ KRAJ	OKRES: NÁMESTOVO

COMBA s.r.o.
ŠPITÁLSKA 41
054 01 LEVOČA
0910 918 975

STAVBA: REKONŠTRUKCIA MAŠTALÍ A ROZŠÍRENIE FARMOVÉHO HNOJISKA BOBROV 1868/120	ČÍSLO ZÁKAZKY: 03-PP-21
MIESTO:	STUPEŇ: DSP
	DÁTUM: 10/2021
STAVEBNÝ OBJEKT: SO-03 FARMOVÉ HNOJISKO	FORMÁT: A4
	MIERKA: 1:50
OBSAH: REZ A-A – STARÝ STAV	ČÍSLO VÝKRESU: A-02
	PÁRE: