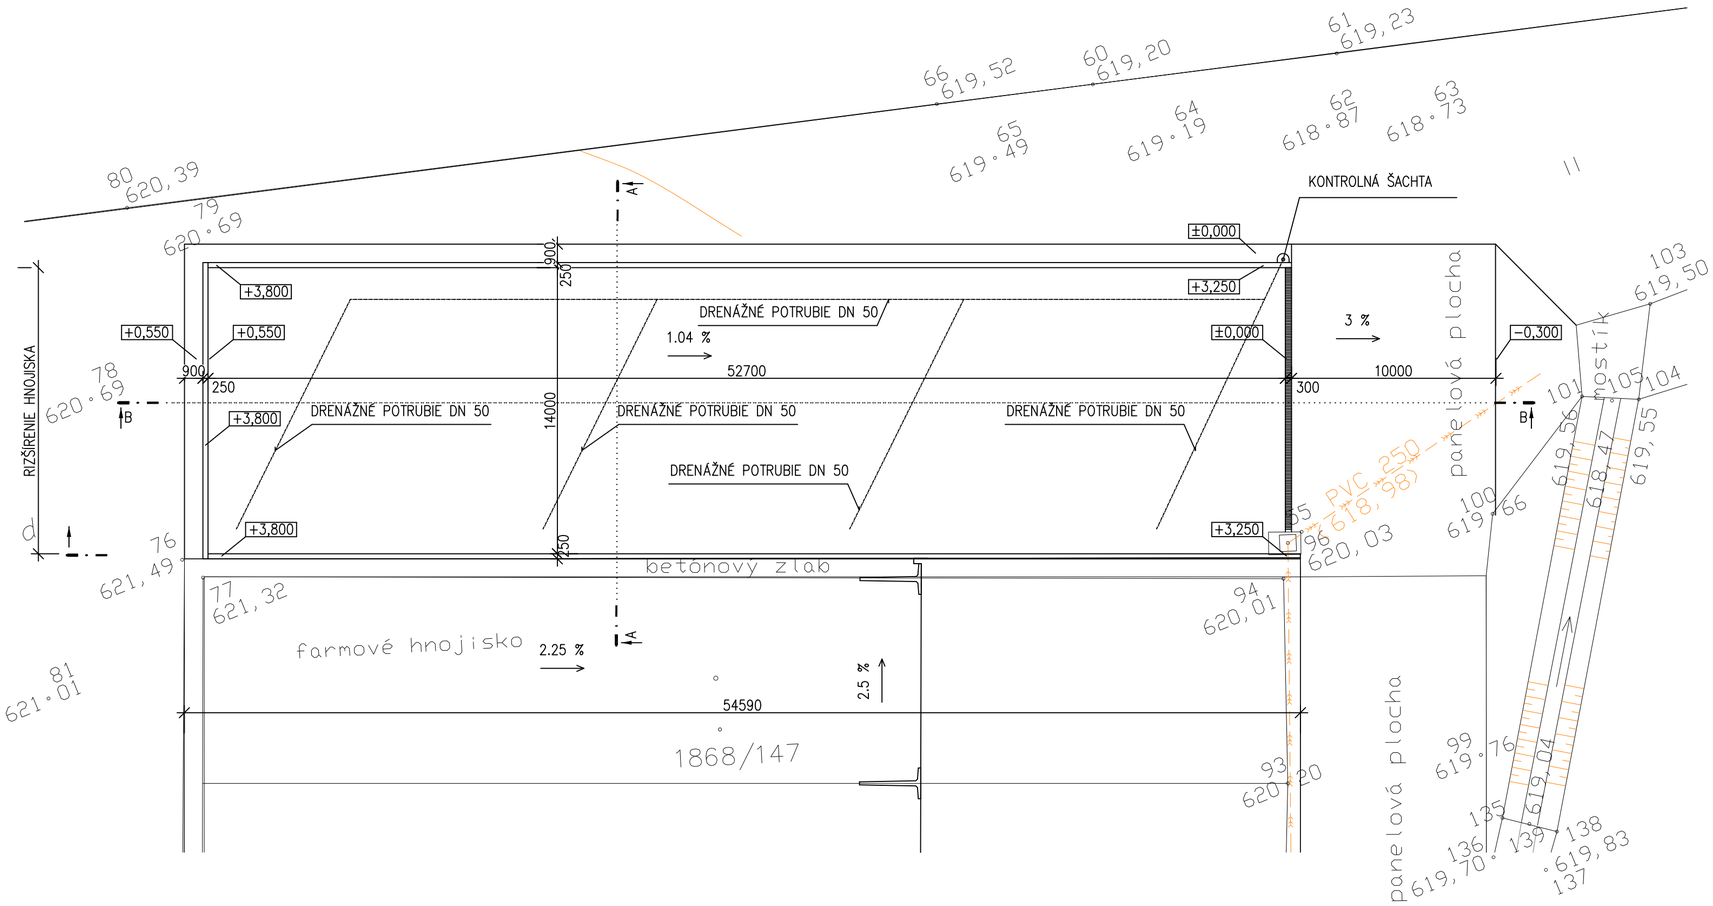


LEGENDA MIESTNOSTI					
Č.M.	NÁZOV MIESTNOSTI	PLOCHA m2	POVRCH PODLAHY	POVRCH STIEN	POZNÁMKA
1.01	HNOJISKO	742,00	ŽELEZOBETÓN	ŽELEZOBETÓN	
	SPOLU	742.00			

POZNÁMKA:

± 0,000 = 620 m.n.m. B.p.v.

VYPRACOVAL: Ing. Štefan Comba	HL. INŽ. PROJEKTU: Ing. Štefan Comba
ZOD. PROJEKTANT: Ing. Štefan Comba	TECH. KONTROLA:
OBJEDNÁVATEĽ: Podielnícke roľnícko-obchodné družstvo, Družstevná 263,029 42 Bobrov	
KRAJ: ŽILINSKÝ KRAJ	OKRES: NÁMESTOVO
STAVBA: REKONŠTRUKCIA MAŠTALÍ A ROZŠÍRENIE FARMOVÉHO HNOJISKA	ČÍSLO ZÁKAZKY: 03-PP-21
MIESTO: BOBROV 1868/120	STUPEŇ: DSP
STAVEBNÝ OBJEKT: SO-03 FARMOVÉ HNOJISKO	DÁTUM: 10/2021
	FORMÁT: A4
	MIERKA: 1:100
OBSAH: PÔDORYS - NOVÝ STAV	ČÍSLO VÝKRESU: A-04
	PÁRE:

COMBA s.r.o.
ŠPITÁLSKA 41
054 01 LEVOČA
0910 918 975