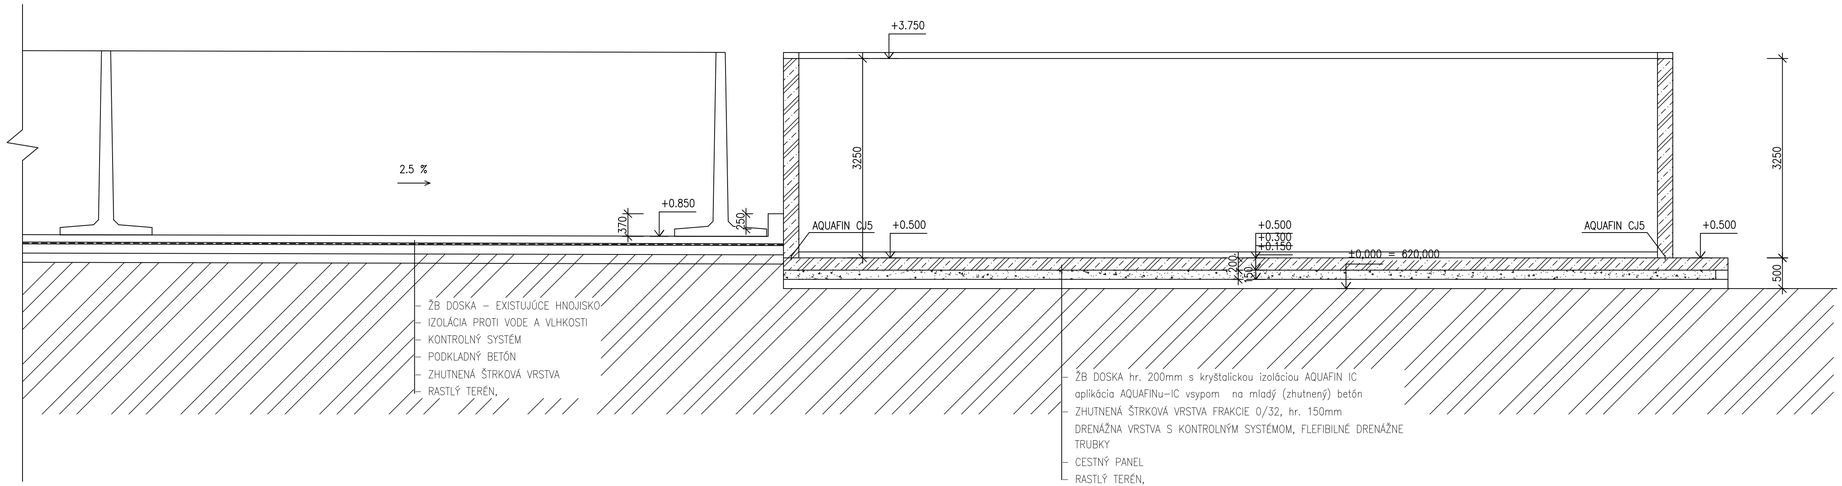


LEGENDA:

- EXISTUJÚCE KONŠTRUKCIE
- PROSTÝ BETÓN C16/20
- ŽELEZOBETÓN C25

POZNÁMKA:

± 0,000 NOVÁ = 620,00 m.n.m. B.p.v.

VYPRACOVAL: Ing. Štefan Comba	HL. INŽ. PROJEKTU: Ing. Štefan Comba	COMBA s.r.o. ŠPITÁLSKA 41 054 01 LEVOČA 0910 918 975
ZOD. PROJEKTANT: Ing. Mojmír Begán	TECH. KONTROLA:	
OBJEDNÁVATEĽ: **Podielnícke roľnícko-obchodné družstvo, Družstevná 263,029 42 Bobrov**		
KRAJ: ŽILINSKÝ KRAJ	OKRES: NÁMESTOVO	
STAVBA: **REKONŠTRUKCIA MAŠTALÍ A ROZŠÍRENIE FARMOVÉHO HNOJISKA BOBROV 1868/120**	ČÍSLO ZÁKAZKY:	03-PP-21
	STUPEŇ:	DSP
MIESTO:	DÁTUM:	10/2021
STAVEBNÝ OBJEKT: SO-03 FARMOVÉ HNOJISKO	FORMÁT:	A4
	MIERKA:	1:50
OBSAH: REZ A-A - NOVÝ STAV	ČÍSLO VÝKRESU: A-05	PÄRE: