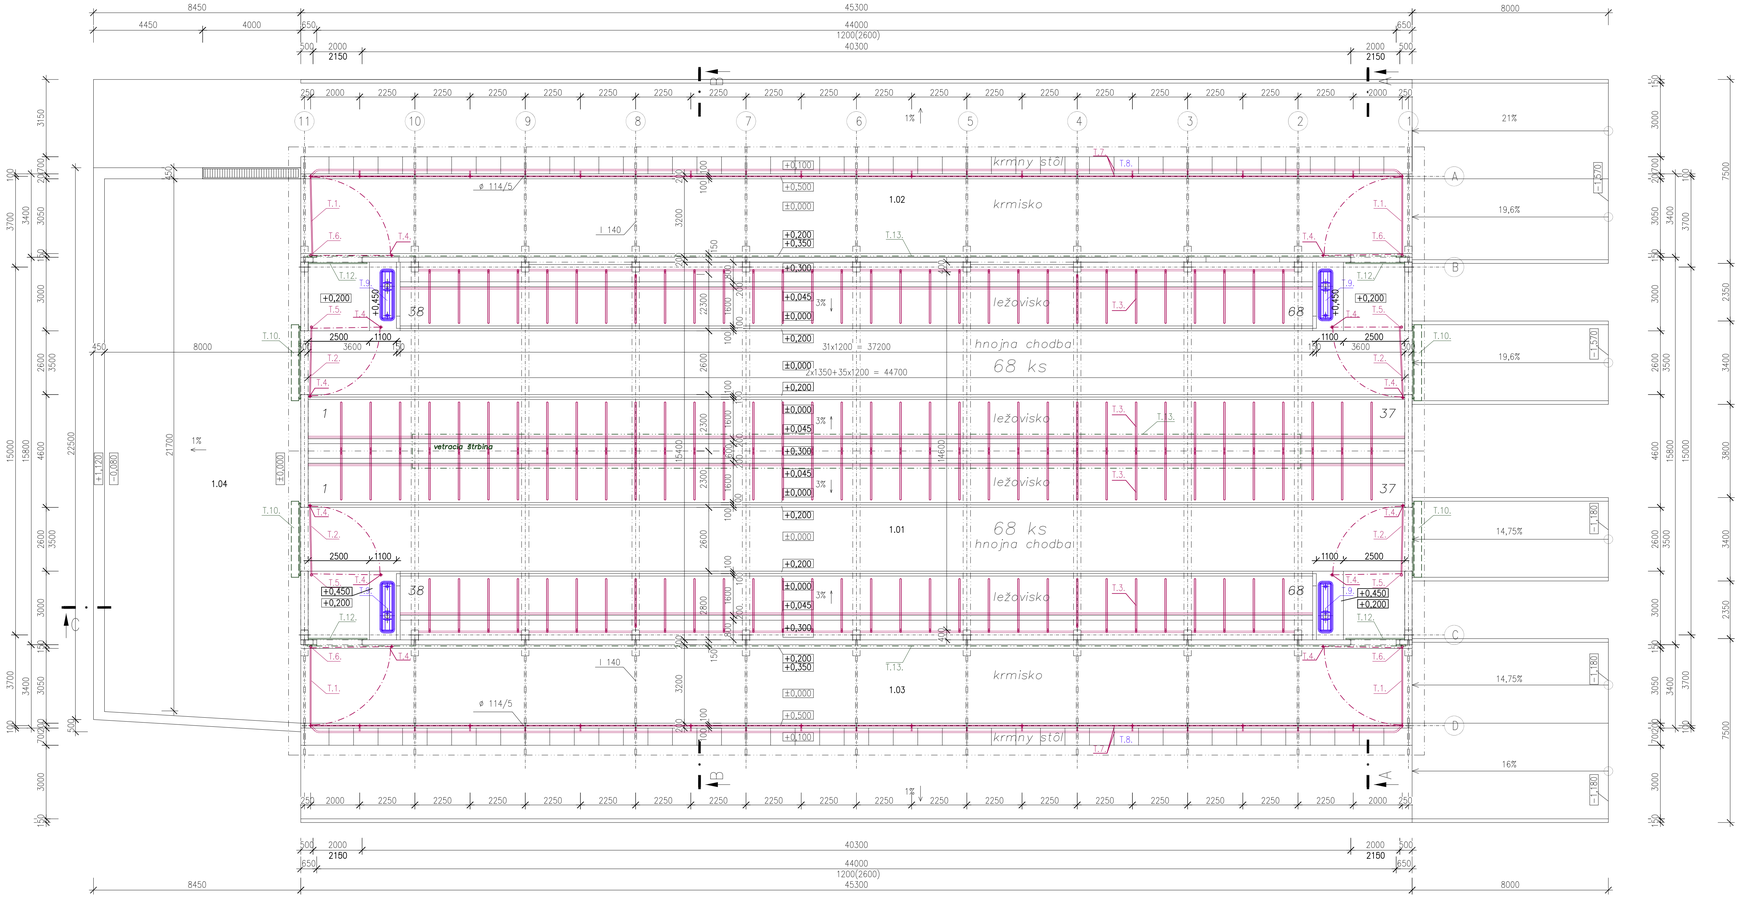


LEGENDA

KRAVY STOJACE NA SUCHO 2x68 ks

	NÁZOV		
T.1.	DELIACA BRÁNKA DL. 3,20 m – POZINK	4	ks
T.2.	DELIACA BRÁNKA S KARY SIEŤOU DL. 2,80 m – POZINK	4	ks
T.3.	DVOJNOŽKOVÁ BOXOVÁ ZÁBRANA – POZINK	132	ks
	KOHÚTKOVÁ ZÁBRANA BOXOV – POZINK	164	bm
	ČELNÁ ZÁBRANA BOXOV – POZINK	75	bm
	STREDOVÁ ZÁBRANA BOXOV – POZINK	45	bm
T.4.	STLPIK ø76/1800 mm – POZINK	12	ks
T.5.	STLPIK ø102/1800 – POZINK	4	ks
T.6.	STLPIK ø102/2000 – POZINK	4	ks
T.7	PREDSADENÁ ŽLABOVÁ ZÁBRANA – POZINK	90	bm
T.8	AKRYLBETÓNOVÁ VLOŽKA KRMNÉHO STOLA	90	bm
T.9.	VYHRIEVANÝ NAPÁJACÍ ŽLAB	4	ks 230V, 265 W, IP 55
T.10.	ROLOVACIE VRÁTA, MANUÁLNE RETIAZKOVÉ OVLÁDANIE OTVOR 2,6x3,5 m 1/2 HORNÁ PLACHTA TRANSPARENT, 1/2 DOLNÁ PLACHTA FARBA	4	ks
T.11.	ZVINOVACIA PLACHTA, ELEKTRICKÉ OVLÁDANIE, OTVOR 44x1,20 m	2	ks 230V
T.12.	LAMELOVÝ PRECHOD 2,0x2,15 m	4	ks
T.13.	VETRACIA ŠTRBINA – SAMONOSNÝ OBLUK S DEFLEKTORMI	36	bm

LEGENDA MIESTNOSTI

Č.M.	NÁZOV MIESTNOSTI	PLOCHA m2	POVRCH PODLAHY	POVRCH STIEN	POVRCH STROPU	POZNÁMKA
1.01	USTAJŇOVACÍ PRIESTOR	683,91	BETÓNOVÁ MAZANINA	PÁLENA OMIETKA		
1.02	PRÍSTREŠOK–KRMISKO	154,00	BETÓNOVÁ MAZANINA	PÁLENA OMIETKA		
1.03	PRÍSTREŠOK–KRMISKO	154,00	BETÓNOVÁ MAZANINA	PÁLENA OMIETKA		
1.04	HNOJNÁ KONCOVKA	154,71	BETÓNOVÁ MAZANINA	OMIETKA		
	SPOLU	1146,62				

POZNÁMKA:

± 0,000 NOVÁ = +0,150 STARÁ

± 0,000 NOVÁ = 622,37 m.n.m. B.p.v.

VYPRACOVAL: Ing. Štefan Comba		HL. INŽ. PROJEKTU: Ing. Štefan Comba	
ZOD. PROJEKTANT: Ing. Štefan Comba		TECH. KONTROLA:	
OBJEDNÁVATEĽ: Poľnohospodárske družstvo, Družstevná 263,029 42 Bobrov			
KRAJ: ŽILINSKÝ KRAJ	OKRES: NÁMESTOVO		
STAVBA: REKONŠTRUKCIA MAŠTALÍ A ROZŠÍRENIE FARMOVÉHO HNOJISKA BOBROV č.p. 1868/29, 1868/120		ČÍSLO ZÁKAZKY:	03-PP-21
		STUPEŇ:	DSP
MIESTO:		DÁTUM:	10/2021
STAVEBNÝ OBJEKT: SO-02 KRAVÍN		FORMÁT:	A4
		MIERKA:	1:100
OBSAH: PÔDORYS - DISPOZIČNÉ RIEŠENIE		ČÍSLO VÝKRESU: T-01	PÁRE:

COMBA s.r.o.
ŠPITÁLSKA 41
054 01 LEVOČA
0910 918 975