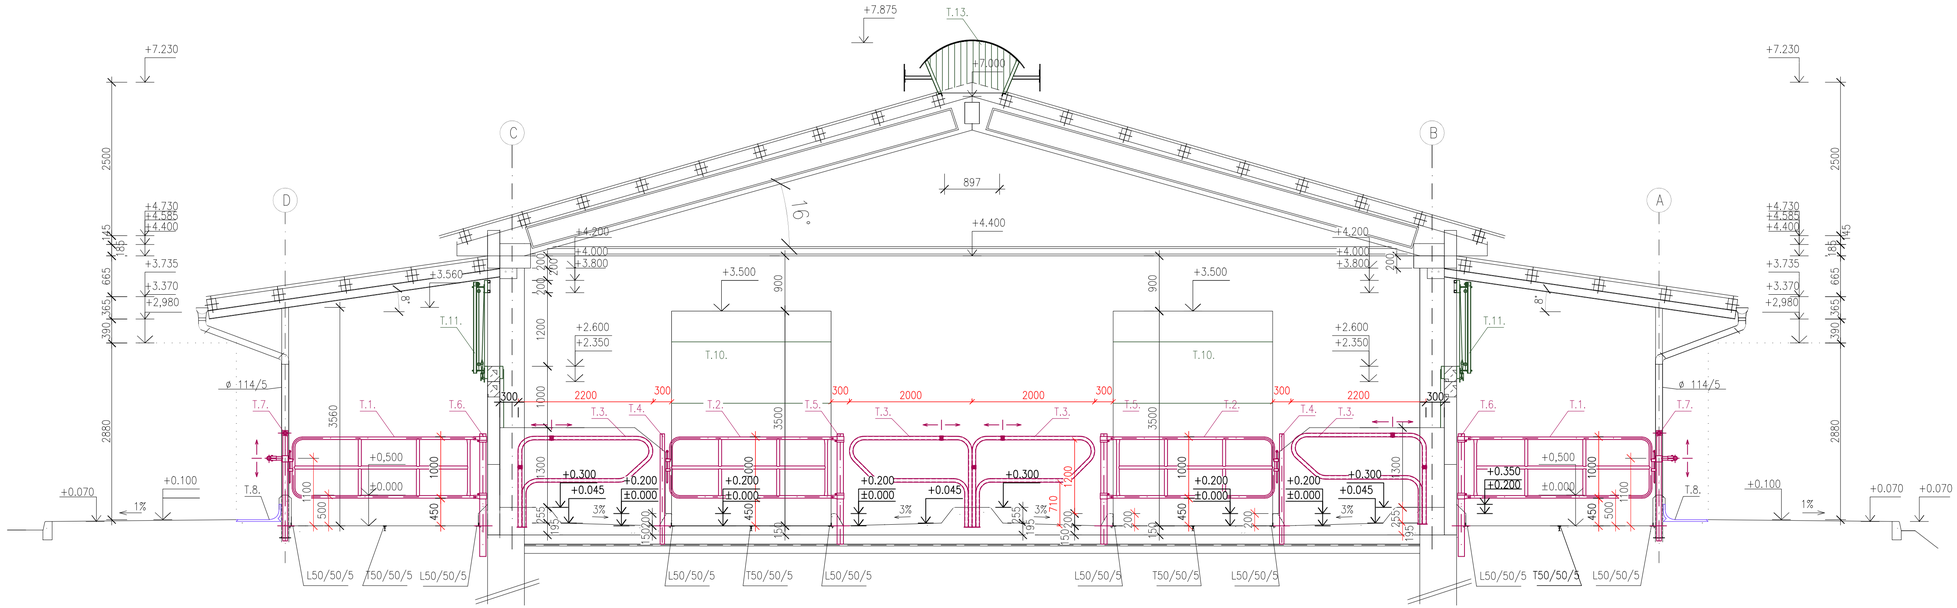



# LEGENDA

## KRAVY STOJACE NA SUCHO 2x68 ks

| | NÁZOV | | |
|---|---|---|---|
| T.1. | DELIACA BRÁNKA DL. 3,20 m – POZINK | 4 | ks |
| T.2. | DELIACA BRÁNKA S KARY SIEŤOU DL. 2,80 m – POZINK | 4 | ks |
| T.3. | DVOJNOŽKOVÁ BOXOVÁ ZÁBRANA – POZINK | 132 | ks |
| | KOHÚTKOVÁ ZÁBRANA BOXOV – POZINK | 164 | bm |
| | ČELNÁ ZÁBRANA BOXOV – POZINK | 75 | bm |
| | STREDOVÁ ZÁBRANA BOXOV – POZINK | 45 | bm |
| T.4. | STLPIK ø76/1800 mm – POZINK | 12 | ks |
| T.5. | STLPIK ø102/1800 – POZINK | 4 | ks |
| T.6. | STLPIK ø102/2000 – POZINK | 4 | ks |
| T.7 | PREDSADENÁ ŽĽABOVÁ ZÁBRANA – POZINK | 90 | bm |
| T.8 | AKRYLBETÓNOVÁ VLOŽKA KRMNÉHO STOLA | 90 | bm |
| T.9. | VYHRIEVANÝ NAPÁJACÍ ŽĽAB | 4 | ks 230V, 265 W, IP 55 |
| T.10. | ROLOVACIE VRÁTA, MANUÁLNE RETIAZKOVÉ OVLÁDANIE OTVOR 2,6x3,5 m 1/2 HORNÁ PLACHTA TRANSPARENT, 1/2 DOLNÁ PLACHTA FARBA | 4 | ks |
| T.11. | ZVINOVACIA PLACHTA, ELEKTRICKÉ OVLÁDANIE, OTVOR 44x1,20 m | 2 | ks 230V |
| T.12. | LAMELOVÝ PRECHOD 2,0x2,15 m | 4 | ks |
| T.13. | VETRACIA ŠTRBINA – SAMONOSNÝ OBLUK S DEFLEKTORMI | 36 | bm |

## POZNÁMKA:

± 0,000 NOVÁ = +0,150 STARÁ

± 0,000 NOVÁ = 622,37 m.n.m. B.p.v.

| | | | |
|---|---|---|---|
| VYPRACOVAL: Ing. Štefan Comba | HL. INŽ. PROJEKTU: Ing. Štefan Comba | COMBA s.r.o. ŠPITÁLSKA 41 054 01 LEVOČA 0910 918 975 | |
| ZOD. PROJEKTANT: Ing. Štefan Comba | TECH. KONTROLA: | | |
| OBJEDNÁVATEĽ: Podielnícke roľnícko-obchodné družstvo, Družstevná 263,029 42 Bobrov | | | |
| KRAJ: ŽILINSKÝ KRAJ | OKRES: NÁMESTOVO | | |
| STAVBA: REKONŠTRUKCIA MAŠTALÍ A ROZŠÍRENIE FARMOVÉHO HNOJISKA BOBROV č.p. 1868/29, 1868/120 | | ČÍSLO ZÁKAZKY: | 03-PP-21 |
| MIESTO: | | STUPEŇ: | DSP |
| | | DÁTUM: | 10/2021 |
| STAVEBNÝ OBJEKT: SO-02 KRAVÍN | | FORMÁT: | A4 |
| | | MIERKA: | 1:50 |
| OBSAH: REZ B-B | | ČÍSLO VÝKRESU: T-03 | PÄRE: |