

POHLAD JUHOZÁPADNÝ

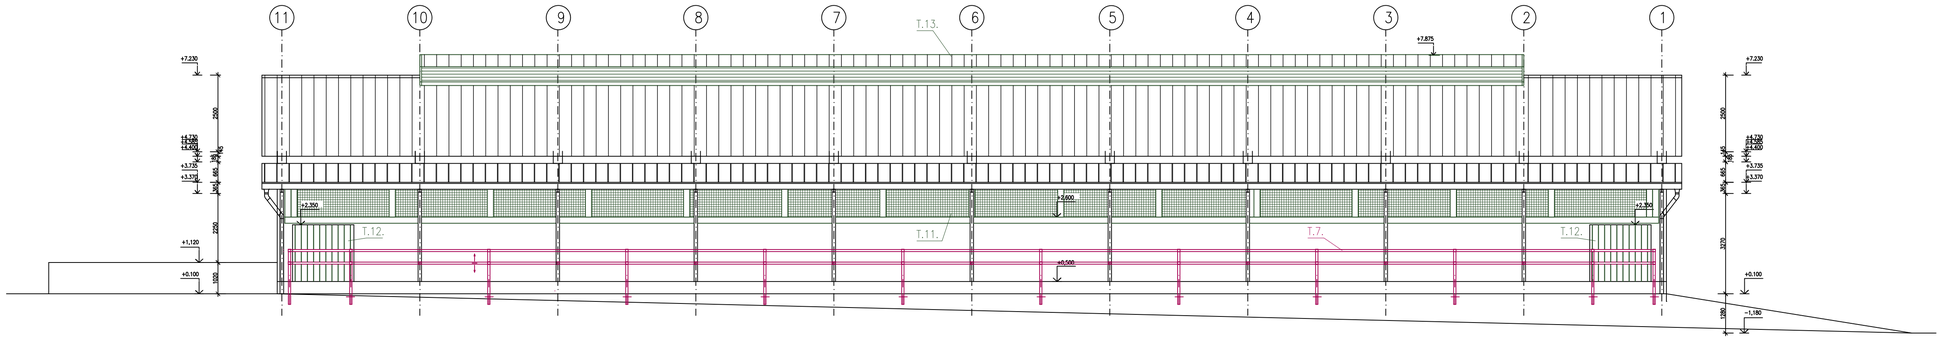

POHLAD SEVEROVÝCHODNÝ

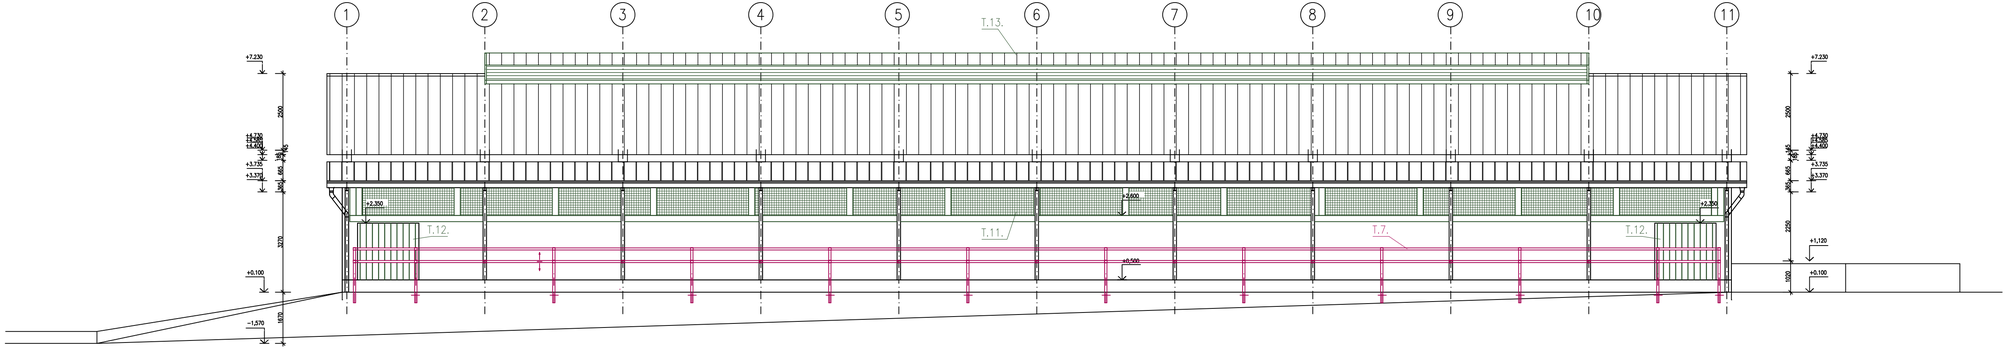

LEGENDA

KRAVY STOJACE NA SUCHO 2x68 ks

	NÁZOV		
T.1.	DELIACA BRÁNKA DL. 3,20 m – POZINK	4	ks
T.2.	DELIACA BRÁNKA S KARY SIEŤOU DL. 2,80 m – POZINK	4	ks
T.3.	DVOJNOŽKOVÁ BOXOVÁ ZÁBRANA – POZINK	132	ks
	KOHÚTKOVÁ ZÁBRANA BOXOV – POZINK	164	bm
	ČELNÁ ZÁBRANA BOXOV – POZINK	75	bm
	STREDOVÁ ZÁBRANA BOXOV – POZINK	45	bm
T.4.	STLPIK ø76/1800 mm – POZINK	12	ks
T.5.	STLPIK ø102/1800 – POZINK	4	ks
T.6.	STLPIK ø102/2000 – POZINK	4	ks
T.7	PREDSADENÁ ŽLABOVÁ ZÁBRANA – POZINK	90	bm
T.8	AKRYLBETÓNOVÁ VLOŽKA KRMNÉHO STOLA	90	bm
T.9.	VYHRIEVANÝ NAPÁJACÍ ŽLAB	4	ks 230V, 265 W, IP 55
T.10.	ROLOVACIE VRÁTA, MANUÁLNE RETIAZKOVÉ OVLÁDANIE OTVOR 2,6x3,5 m 1/2 HORNÁ PLACHTA TRANSPARENT, 1/2 DOLNÁ PLACHTA FARBA	4	ks
T.11.	ZVINOVACIA PLACHTA, ELEKTRICKÉ OVLÁDANIE, OTVOR 44x1,20 m	2	ks 230V
T.12.	LAMELOVÝ PRECHOD 2,0x2,15 m	4	ks
T.13.	VETRACIA ŠTRBINA – SAMONOSNÝ OBLUK S DEFLEKTORMI	36	bm

± 0,000 NOVÁ = +0,150 STARÁ

± 0,000 NOVÁ = 622,37 m.n.m. B.p.v.

VYPRACOVAL: Ing. Štefan Comba		HL. INŽ. PROJEKTU: Ing. Štefan Comba	
ZOD. PROJEKTANT: Ing. Štefan Comba		TECH. KONTROLA:	
OBJEDNÁVATEĽ: Podielnícke roľnícko-obchodné družstvo, Družstevná 263,029 42 Bobrov			
KRAJ: ŽILINSKÝ KRAJ		OKRES: NÁMESTOVO	
STAVBA: REKONŠTRUKCIA MAŠTALÍ A ROZŠÍRENIE FARMOVÉHO HNOJISKA BOBROV č.p. 1868/29, 1868/120		ČÍSLO ZÁKAZKY:	03-PP-21
MIESTO:		STUPEŇ:	DSP
		DÁTUM:	10/2021
STAVEBNÝ OBJEKT: SO-02 KRAVÍN		FORMÁT:	A4
		MIERKA:	1:100
OBSAH: POHLADY		ČÍSLO VÝKRESU: T-04	PÄRE:

COMBA s.r.o.
ŠPITÁLSKA 41
054 01 LEVOČA
0910 918 975