

POHLAD SEVEROZÁPADNÝ

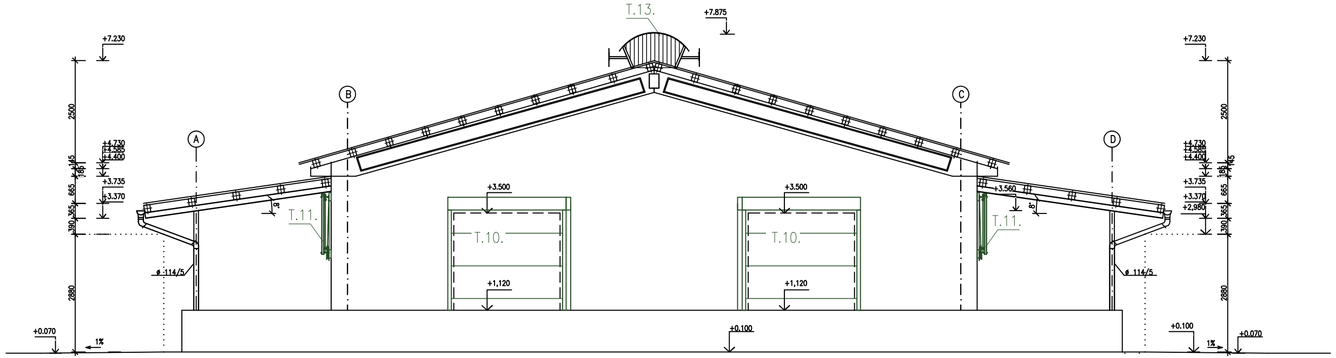

POHLAD JUHOVÝCHODNÝ

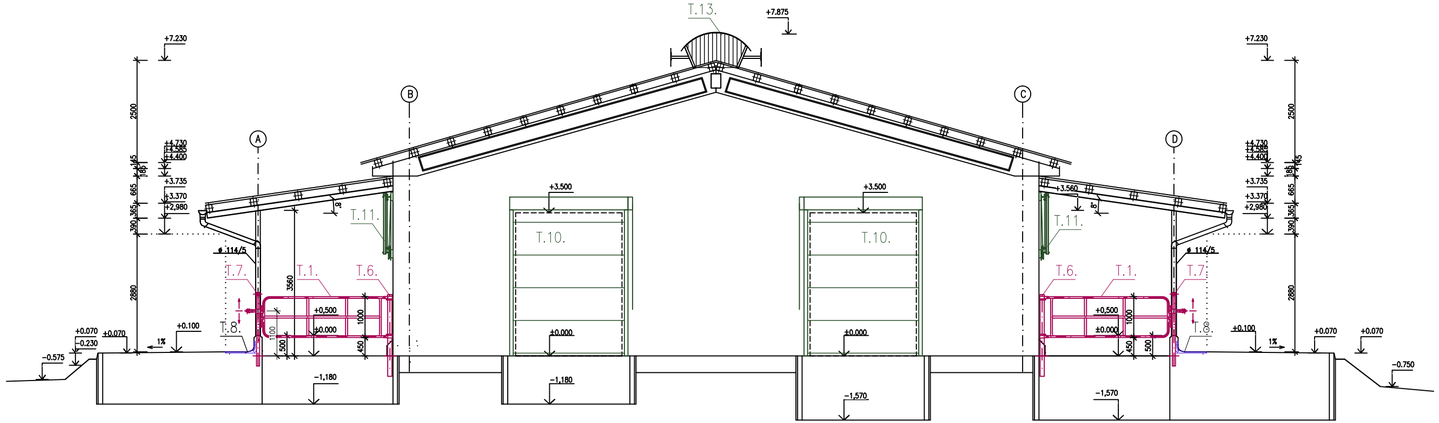

LEGENDA

KRAVY STOJACE NA SUCHO 2x68 ks

	NÁZOV			
T.1.	DELIACA BRÁNKA DL. 3,20 m – POZINK	4	ks	
T.2.	DELIACA BRÁNKA S KARY SIEŤOU DL. 2,80 m – POZINK	4	ks	
T.3.	DVOJNOŽKOVÁ BOXOVÁ ZÁBRANA – POZINK	132	ks	
	KOHÚTKOVÁ ZÁBRANA BOXOV – POZINK	164	bm	
	ČELNÁ ZÁBRANA BOXOV – POZINK	75	bm	
	STREDOVÁ ZÁBRANA BOXOV – POZINK	45	bm	
T.4.	STLPIK ø76/1800 mm – POZINK	12	ks	
T.5.	STLPIK ø102/1800 – POZINK	4	ks	
T.6.	STLPIK ø102/2000 – POZINK	4	ks	
T.7	PREDSADENÁ ŽLABOVÁ ZÁBRANA – POZINK	90	bm	
T.8	AKRYLBETÓNOVÁ VLOŽKA KRMNÉHO STOLA	90	bm	
T.9.	VYHRIEVANÝ NAPÁJACÍ ŽLAB	4	ks	230V, 265 W, IP 55
T.10.	ROLOVACIE VRÁTA, MANUÁLNE RETIAZKOVÉ OVLÁDANIE OTVOR 2,6x3,5 m 1/2 HORNÁ PLACHTA TRANSPARENT, 1/2 DOLNÁ PLACHTA FARBA	4	ks	
T.11.	ZVINOVACIA PLACHTA, ELEKTRICKÉ OVLÁDANIE, OTVOR 44x1,20 m	2	ks	230V
T.12.	LAMELOVÝ PRECHOD 2,0x2,15 m	4	ks	
T.13.	VETRACIA ŠTRBINA – SAMONOSNÝ OBLUK S DEFLEKTORMI	36	bm	

± 0,000 NOVÁ = +0,150 STARÁ

± 0,000 NOVÁ = 622,37 m.n.m. B.p.v.

VYPRACOVAL: Ing. Štefan Comba	HL. INŽ. PROJEKTU: Ing. Štefan Comba	COMBA s.r.o. ŠPITÁLSKA 41 054 01 LEVOČA 0910 918 975	
ZOD. PROJEKTANT: Ing. Štefan Comba	TECH. KONTROLA:		
OBJEDNÁVATEĽ: Podielnícke roľnícko-obchodné družstvo, Družstevná 263,029 42 Bobrov			
KRAJ: ŽILINSKÝ KRAJ	OKRES: NÁMESTOVO		
STAVBA: REKONŠTRUKCIA MAŠTALÍ A ROZŠÍRENIE FARMOVÉHO HNOJISKA		ČÍSLO ZÁKAZKY:	03-PP-21
MIESTO: BOBROV č.p. 1868/29, 1868/120		STUPEŇ:	DSP
STAVEBNÝ OBJEKT: SO-02 KRAVÍN		DÁTUM:	10/2021
		FORMÁT:	A4
		MIERKA:	1:100
OBSAH: POHLADY		ČÍSLO VÝKRESU: T-05	PÁRE: