
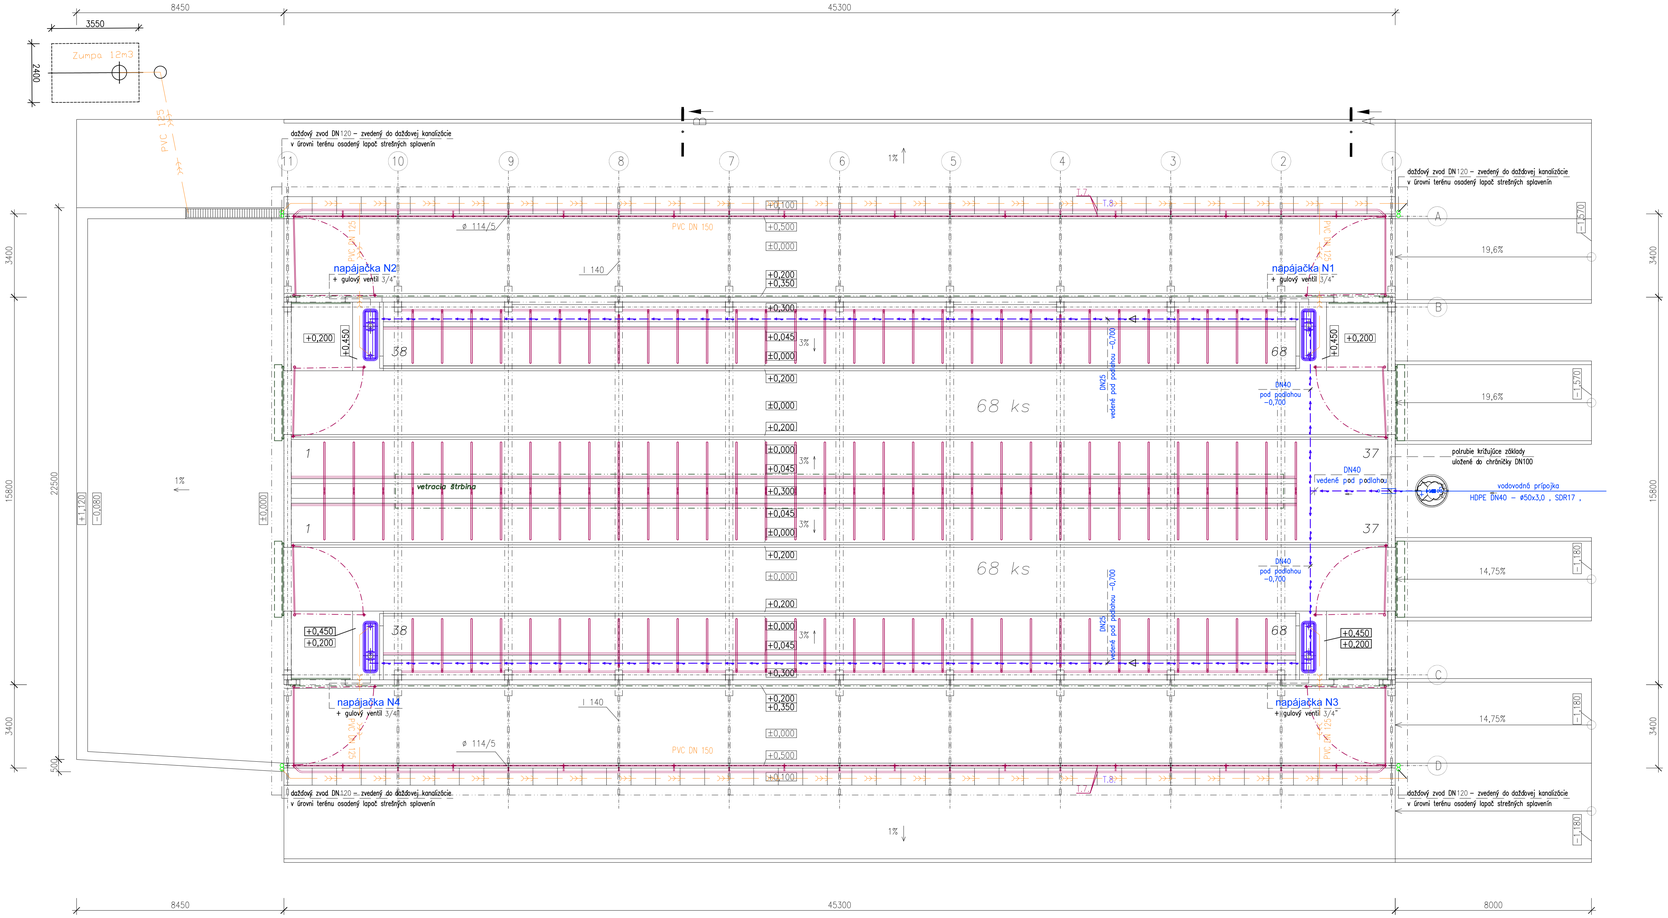


DETAIL VYHRIEVACEJ NAPÁJAČKY

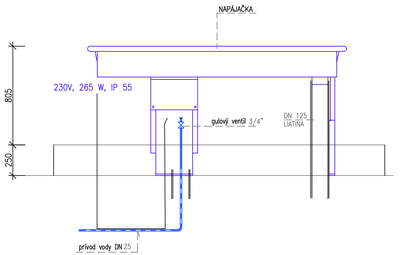

LEGENDA MIESTNOSTI

Č.M.	NÁZOV MIESTNOSTI	PLOCHA m2	POVRCH PODLAHY	POVRCH STIEN	POVRCH STROPU	POZNÁMKA
1.01	USTAJŇOVACÍ PRIESTOR	683,91	BETONOVÁ MAZANINA	PÁLENA OMIETKA		
1.02	PRÍSTREŠOK–KRMISKO	154,00	BETONOVÁ MAZANINA	PÁLENA OMIETKA		
1.03	PRÍSTREŠOK–KRMISKO	154,00	BETONOVÁ MAZANINA	PÁLENA OMIETKA		
1.04	HNOJNÁ KONCOVKA	154,71	BETONOVÁ MAZANINA	OMIETKA		
	SPOLU	1146,62				

POZNÁMKA:

± 0,000 NOVÁ = +0,150 STARÁ

± 0,000 NOVÁ = 622,37 m.n.m. B.p.v.

VYPRACOVAL: Ing. Štefan Comba		HL. INŽ. PROJEKTU: Ing. Štefan Comba	COMBA s.r.o. ŠPITÁLSKA 41 054 01 LEVOČA 0910 918 975
ZOD. PROJEKTANT: Ing. Vladimír Šimo		TECH. KONTROLA:	
OBJEDNÁVATEĽ: Podielnícke roľnícko-obchodné družstvo, Družstevná 263,029 42 Bobrov			
KRAJ: ŽILINSKÝ KRAJ	OKRES: NÁMESTOVO		
STAVBA: REKONŠTRUKCIA MAŠTALÍ A ROZŠÍRENIE FARMOVÉHO HNOJISKA BOBROV č.p. 1868/29, 1868/120		ČÍSLO ZÁKAZKY:	03-PP-21
MIESTO:		STUPEŇ:	DSP
STAVEBNÝ OBJEKT: ZDRAVOTECHNICKÉ INŠTALÁCIE		DÁTUM:	10/2021
		FORMÁT:	A4
		MIERKA:	1:100
OBSAH: PÔDORYS – VNÚTORNÝ VODOVOD		ČÍSLO VÝKRESU: ZTI-01	PARE: