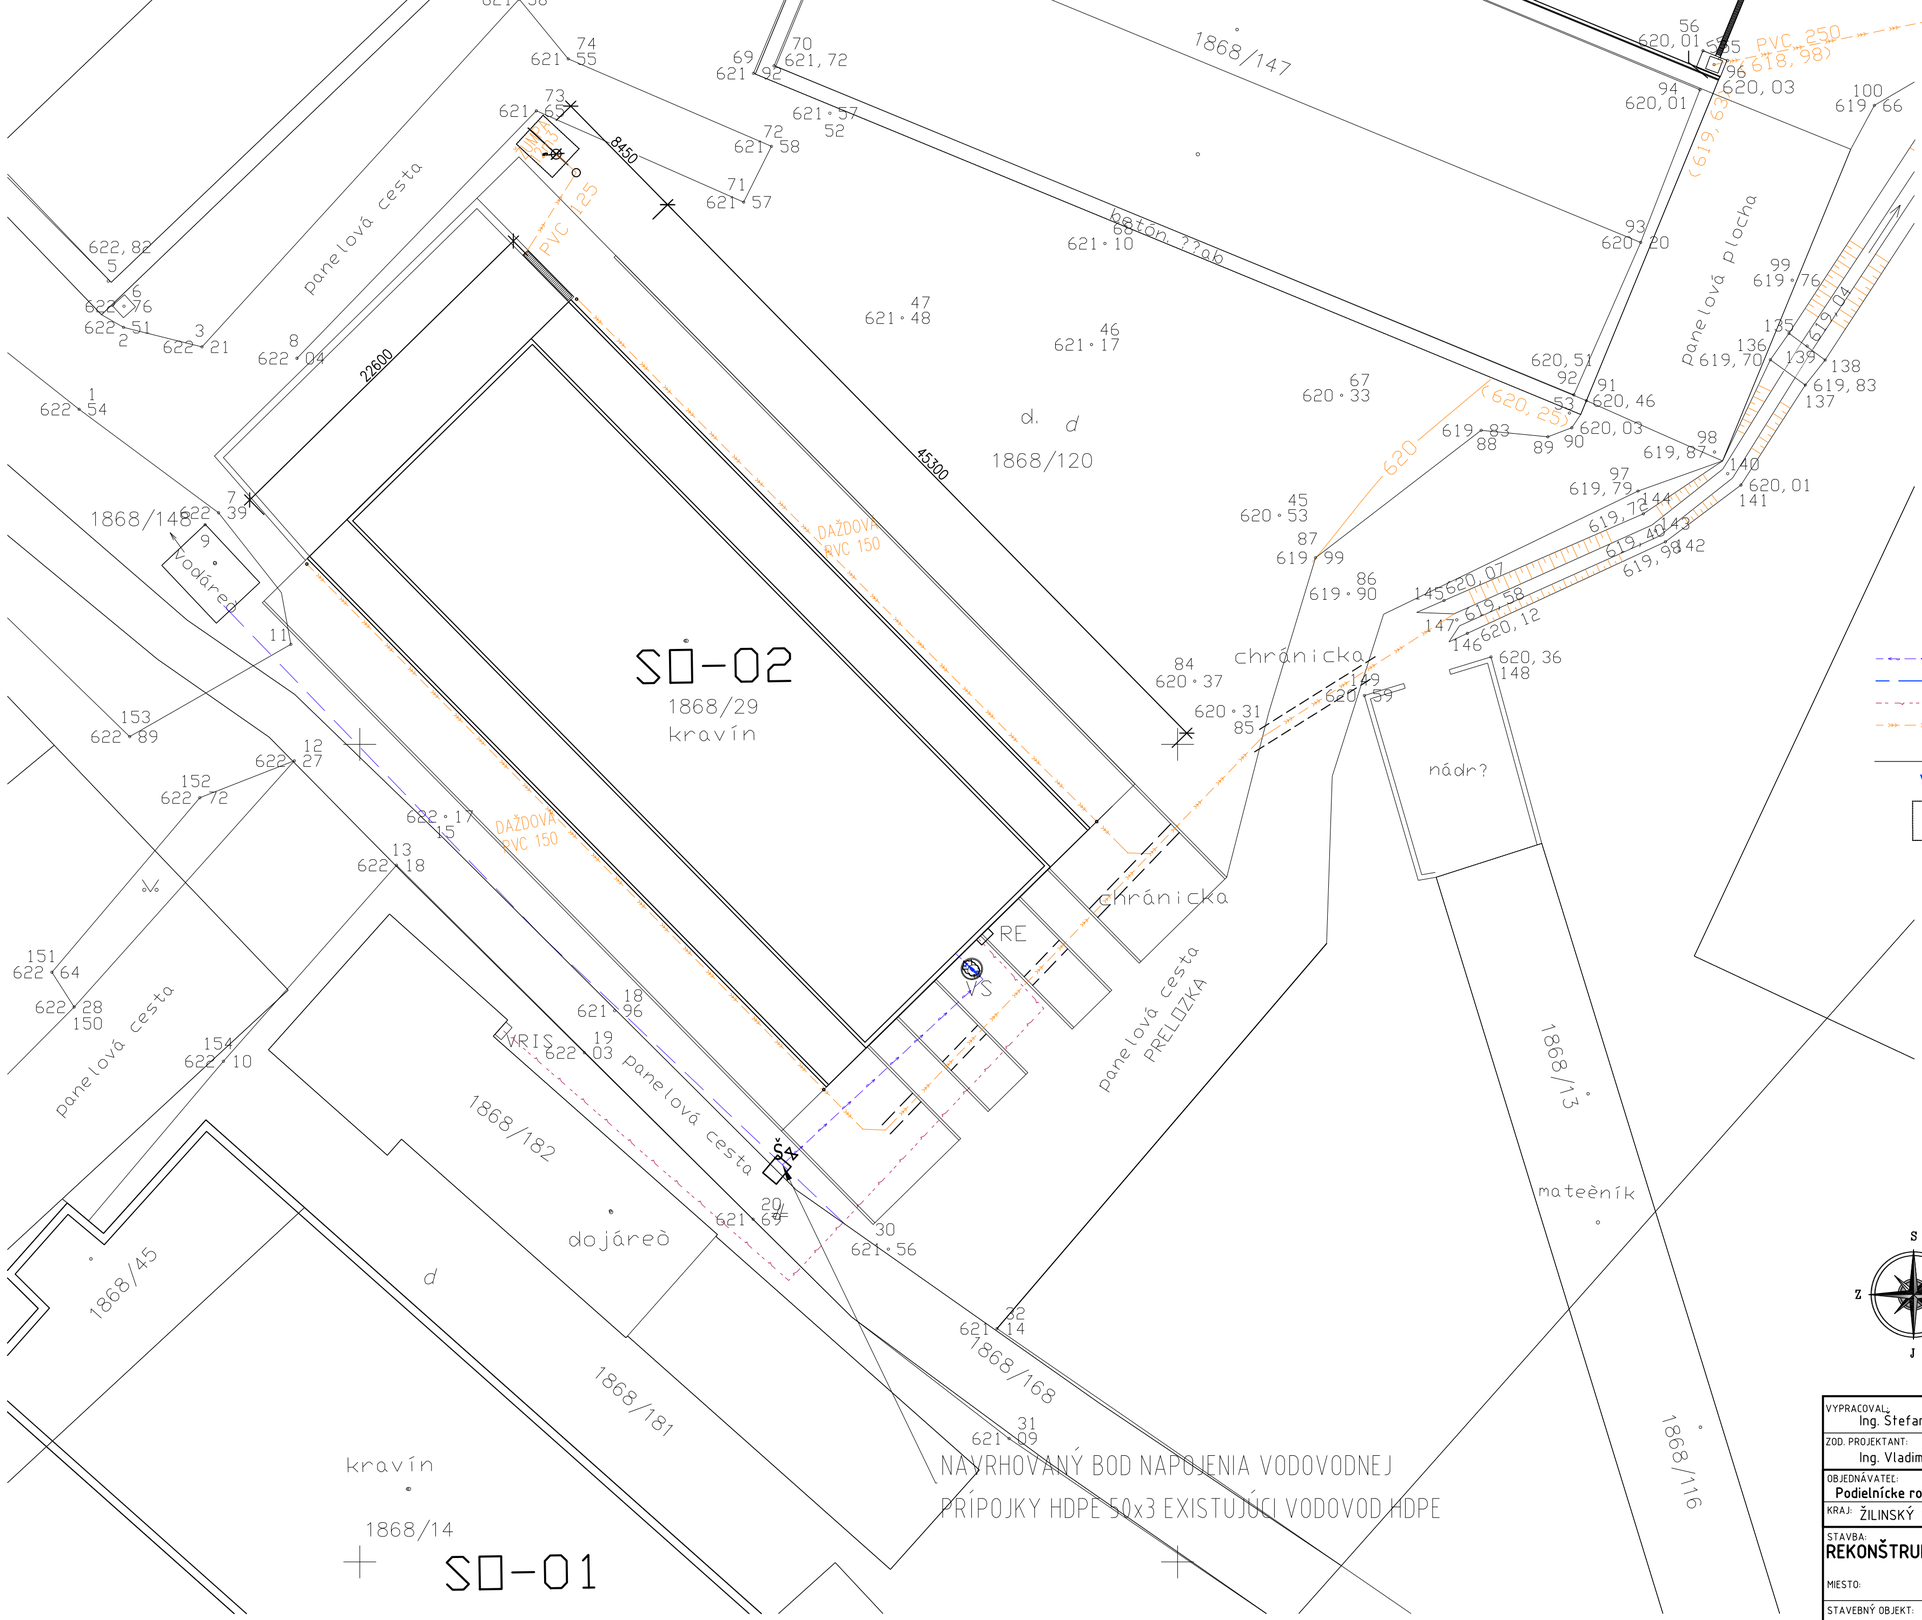


navrhovaná vodovodná prípojka – HDPE, DN40 (ø 50 x 3,0 , SDR 17)

exist. areálový vodovod PE ø 63x3,8

navrhovaná elektrická NN prípojka


navrhovaná **daždová kanalizácia**

hranica parciel registra " C "

VŠ navrhovaná vodovodná šachta

navrhovaná **žumpa 12 m3**

Detail napojenia vodovodnej prípojky

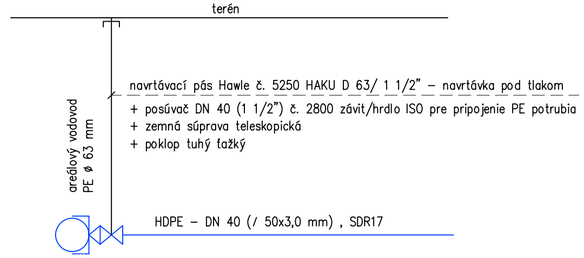

S
Z V
J

Ing. Vladimír ŠIMO
autorizovaný stavebný inžinier
Slovenská komora stavebných inžinierov
5826 * 14
Slovenská komora stavebných inžinierov

VYPRACOVAL: Ing. Štefan Comba	HL. INŽ. PROJEKTU: Ing. Štefan Comba
ZOD. PROJEKTANT: Ing. Vladimír Šimo	TECH. KONTROLA: Ing. Vladimír Šimo
OBJEDNÁVATEĽ: Podielnícke roľnícko-obchodné družstvo, Družstevná 263,029 42 Bobrov	
KRAJ: ŽILINSKÝ KRAJ	OKRES: NÁMESTOVO

COMBA s.r.o.
ŠPITÁLSKA 41
054 01 LEVOČA
0910 918 975

STAVBA: REKONŠTRUKCIA MAŠTALÍ A ROZŠÍRENIE FARMOVÉHO HNOJISKA	ČÍSLO ZÁKAZKY: 03-PP-21
MIESTO: BOBROV č.p. 1868/29, 1868/120	STUPEŇ: DSP
	DÁTUM: 10/2021
STAVEBNÝ OBJEKT: VODOVODNÁ PRÍPOJKA, ŽUMPA	FORMÁT: A4
	MIERKA: 1:250
OBSAH: SITUÁCIA	ČÍSLO VÝKRESU: 1
	PÁRE: